


Stato di fatto
scala 1:200

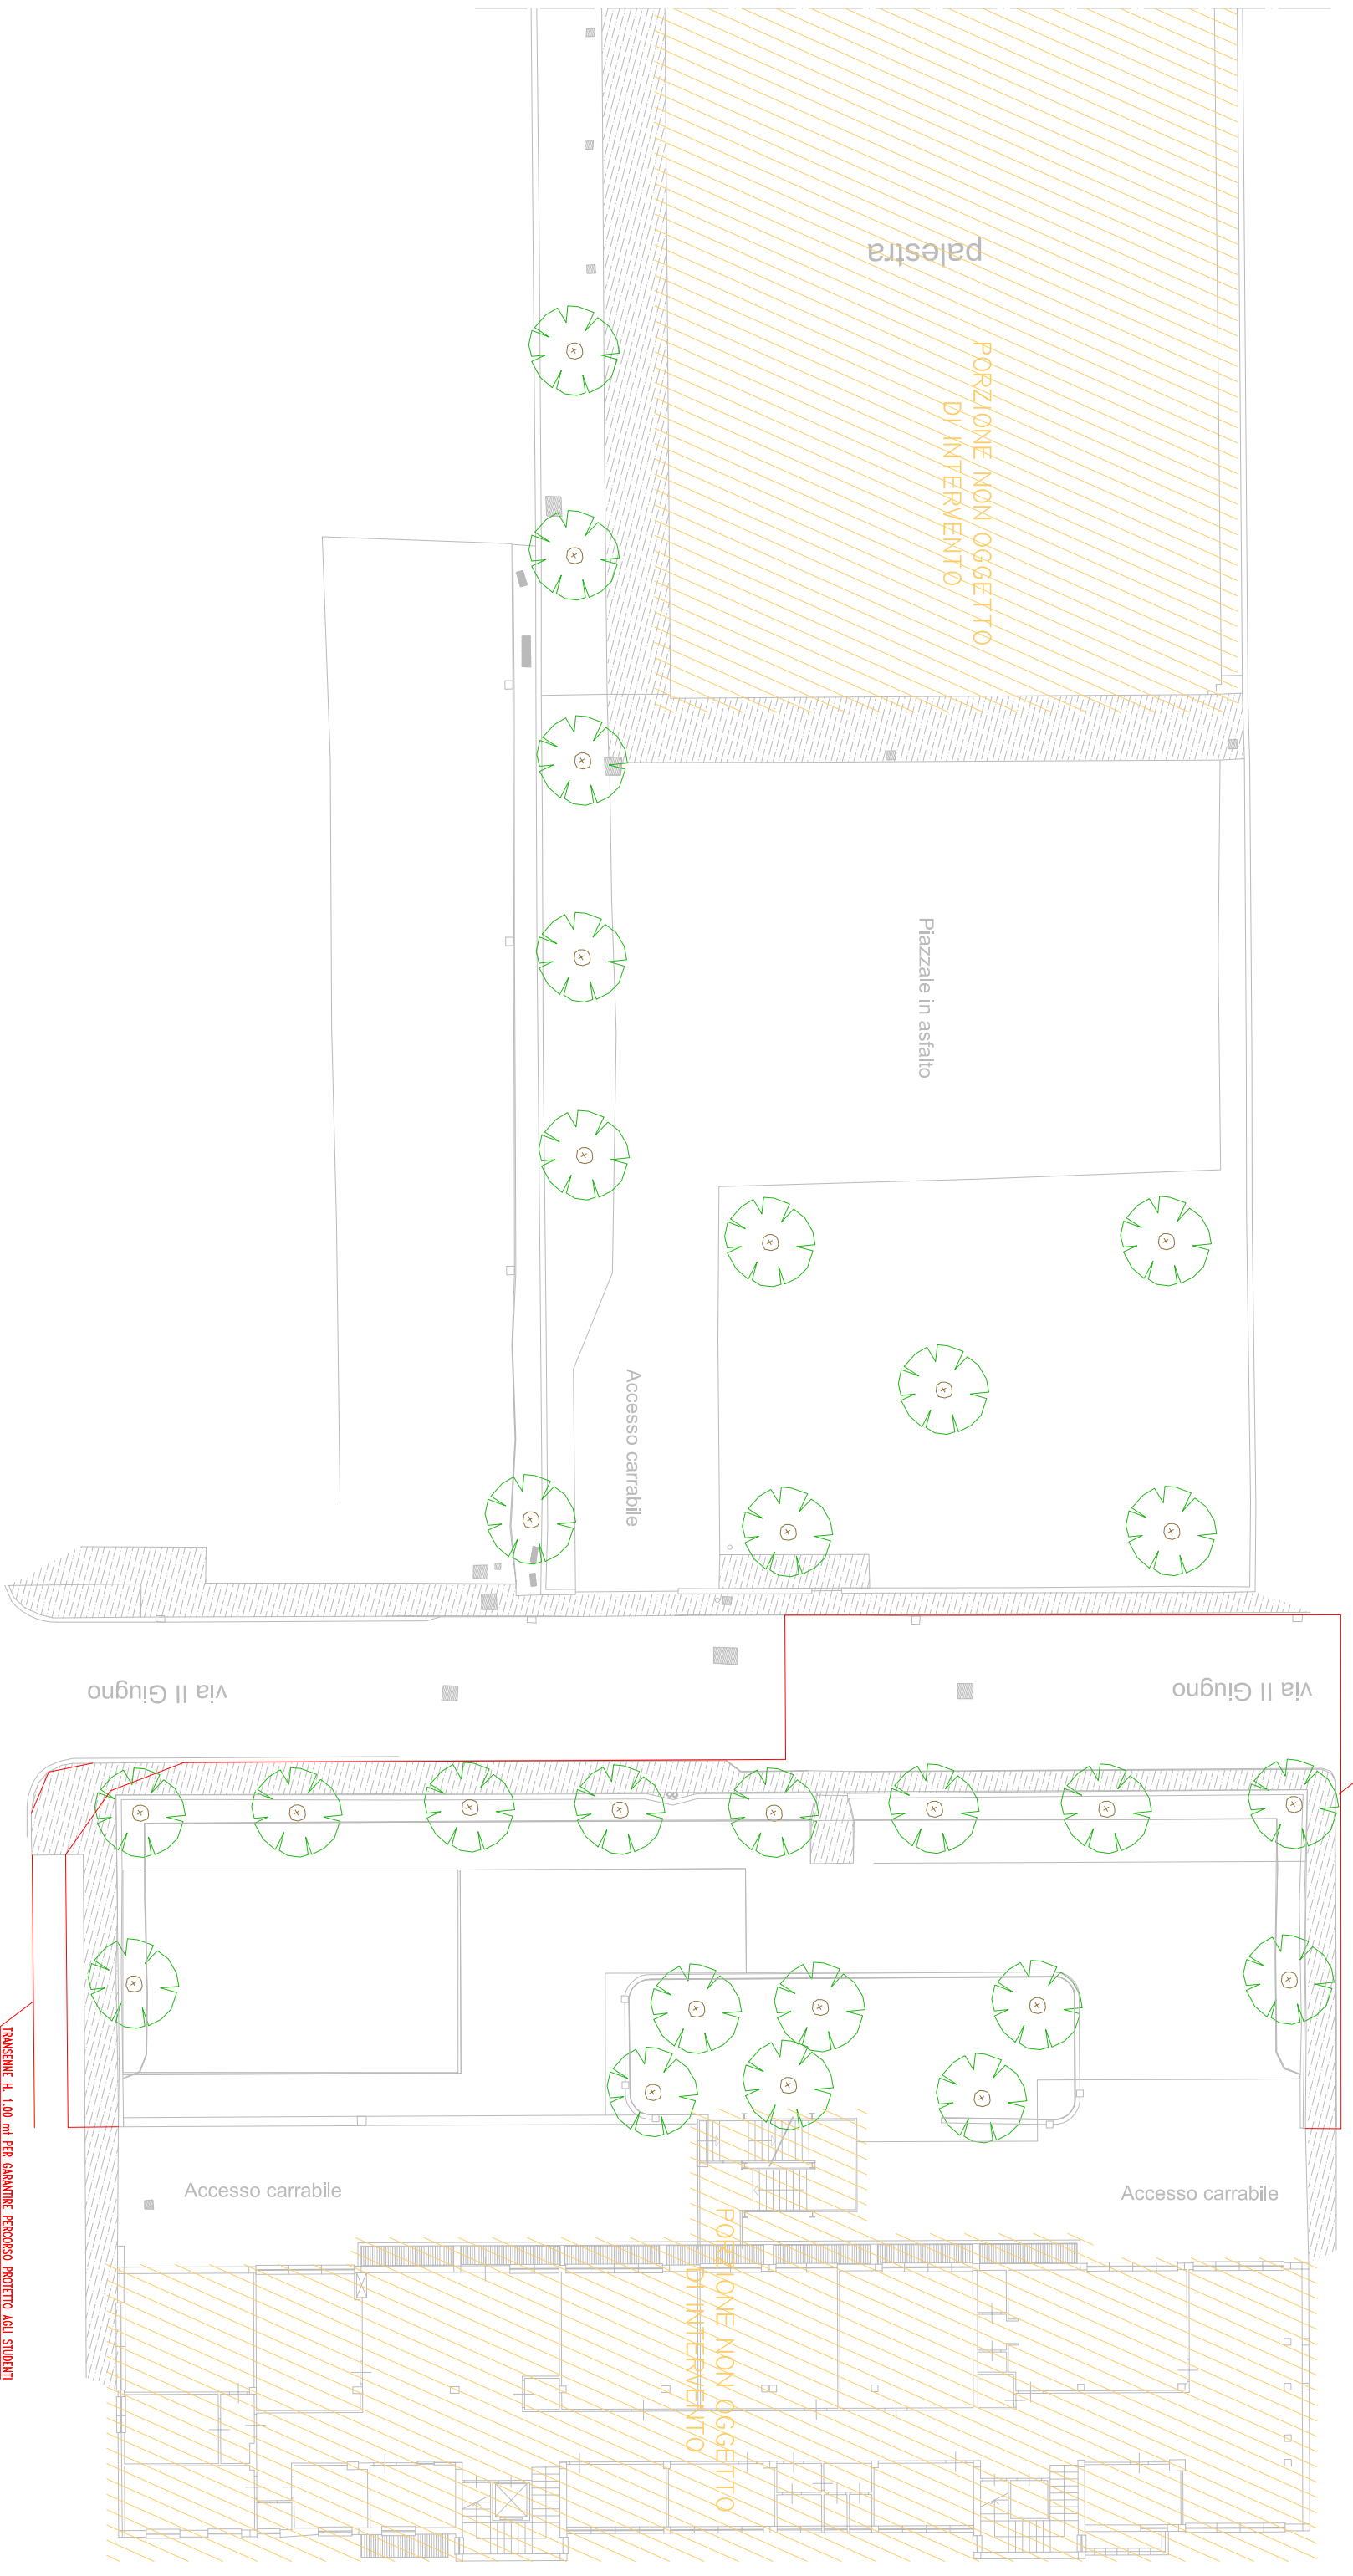

via XXV Aprile

via II Giugno

via II Giugno

via I Maggio

TRASERRE H. 100 mt PER GARANTIRE PERCORSO AGLI STUDENTI
ALL'ENTRATA E ALL'USCITA DALLA SCUOLA FINO ALL'ATTRAVERSAMENTO PEDONALE

PORZIONE NON OGGETTO
DI INTERVENTO

PORZIONE NON OGGETTO
DI INTERVENTO

palestra

Piazzale in asfalto

Accesso carrabile

Accesso carrabile

Accesso carrabile