


Stradario del Comune di Prato

Scala 1 : 2.000

1.668.642

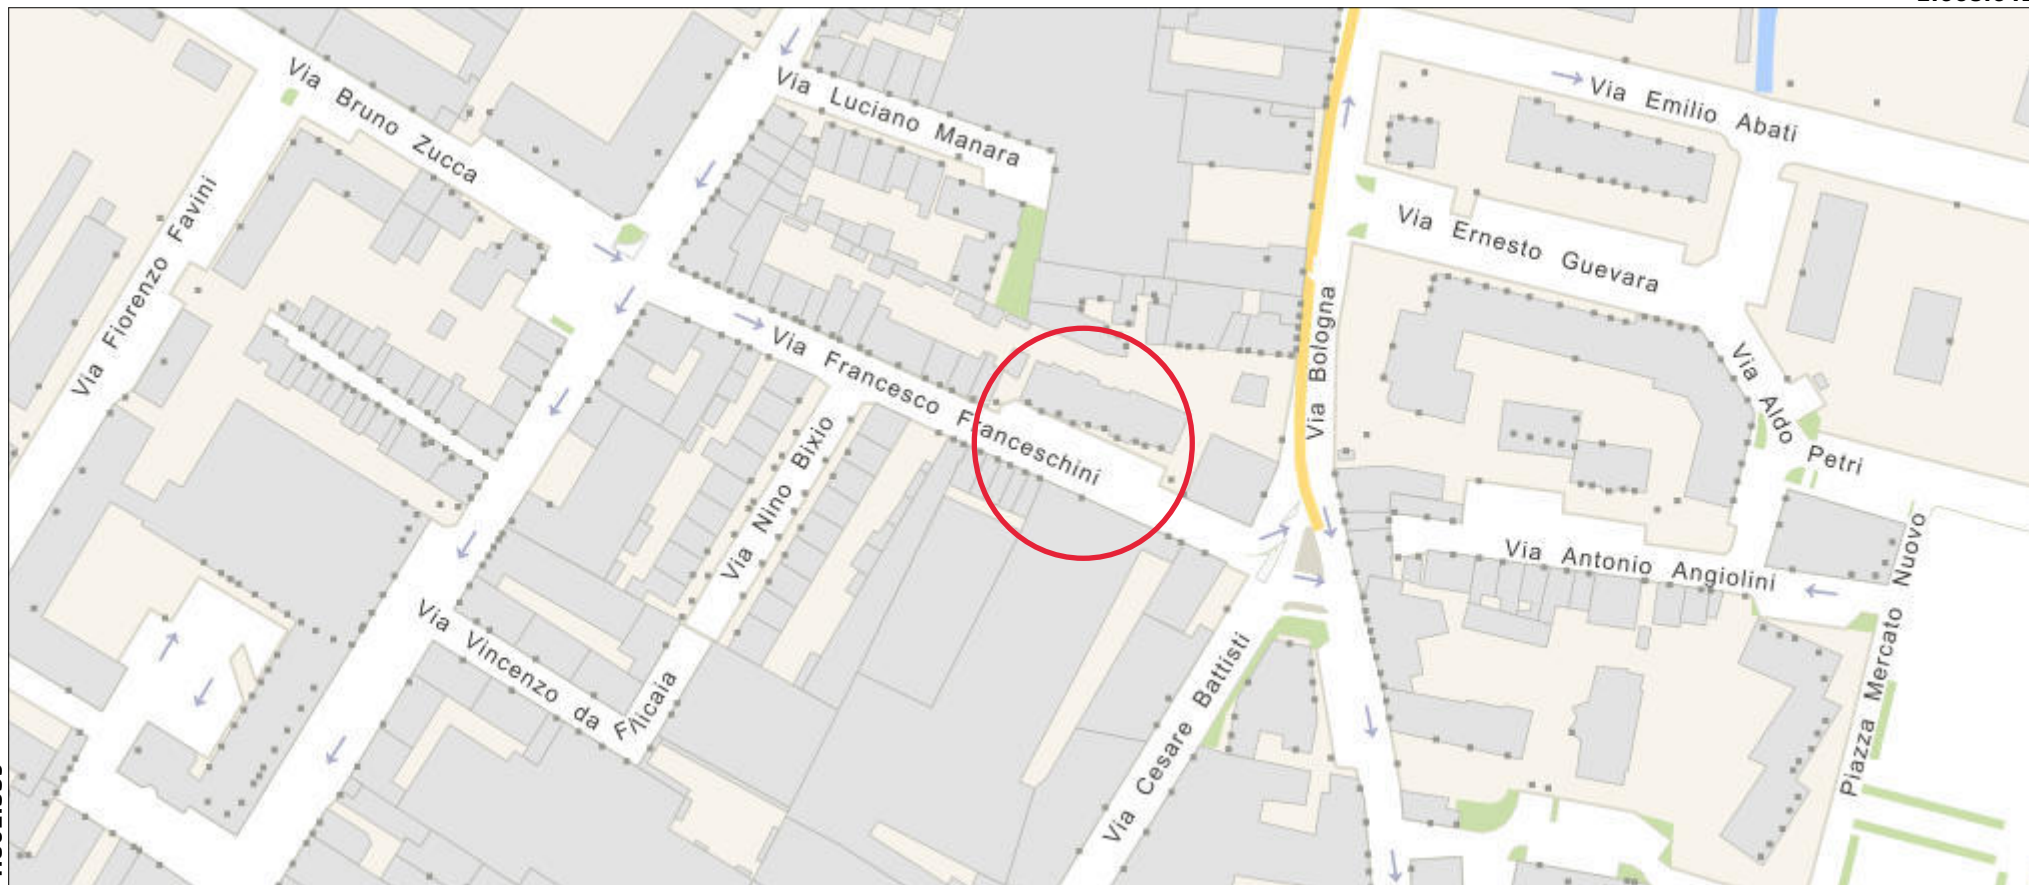


4.861.559

1.668.104


EPSG:3003

4.861.791

13/10/2023

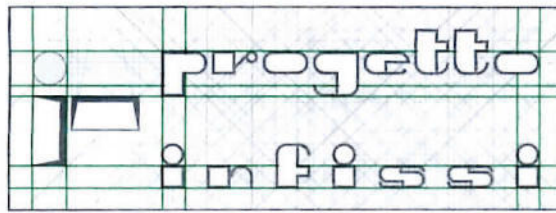

VIA FRANCESCO

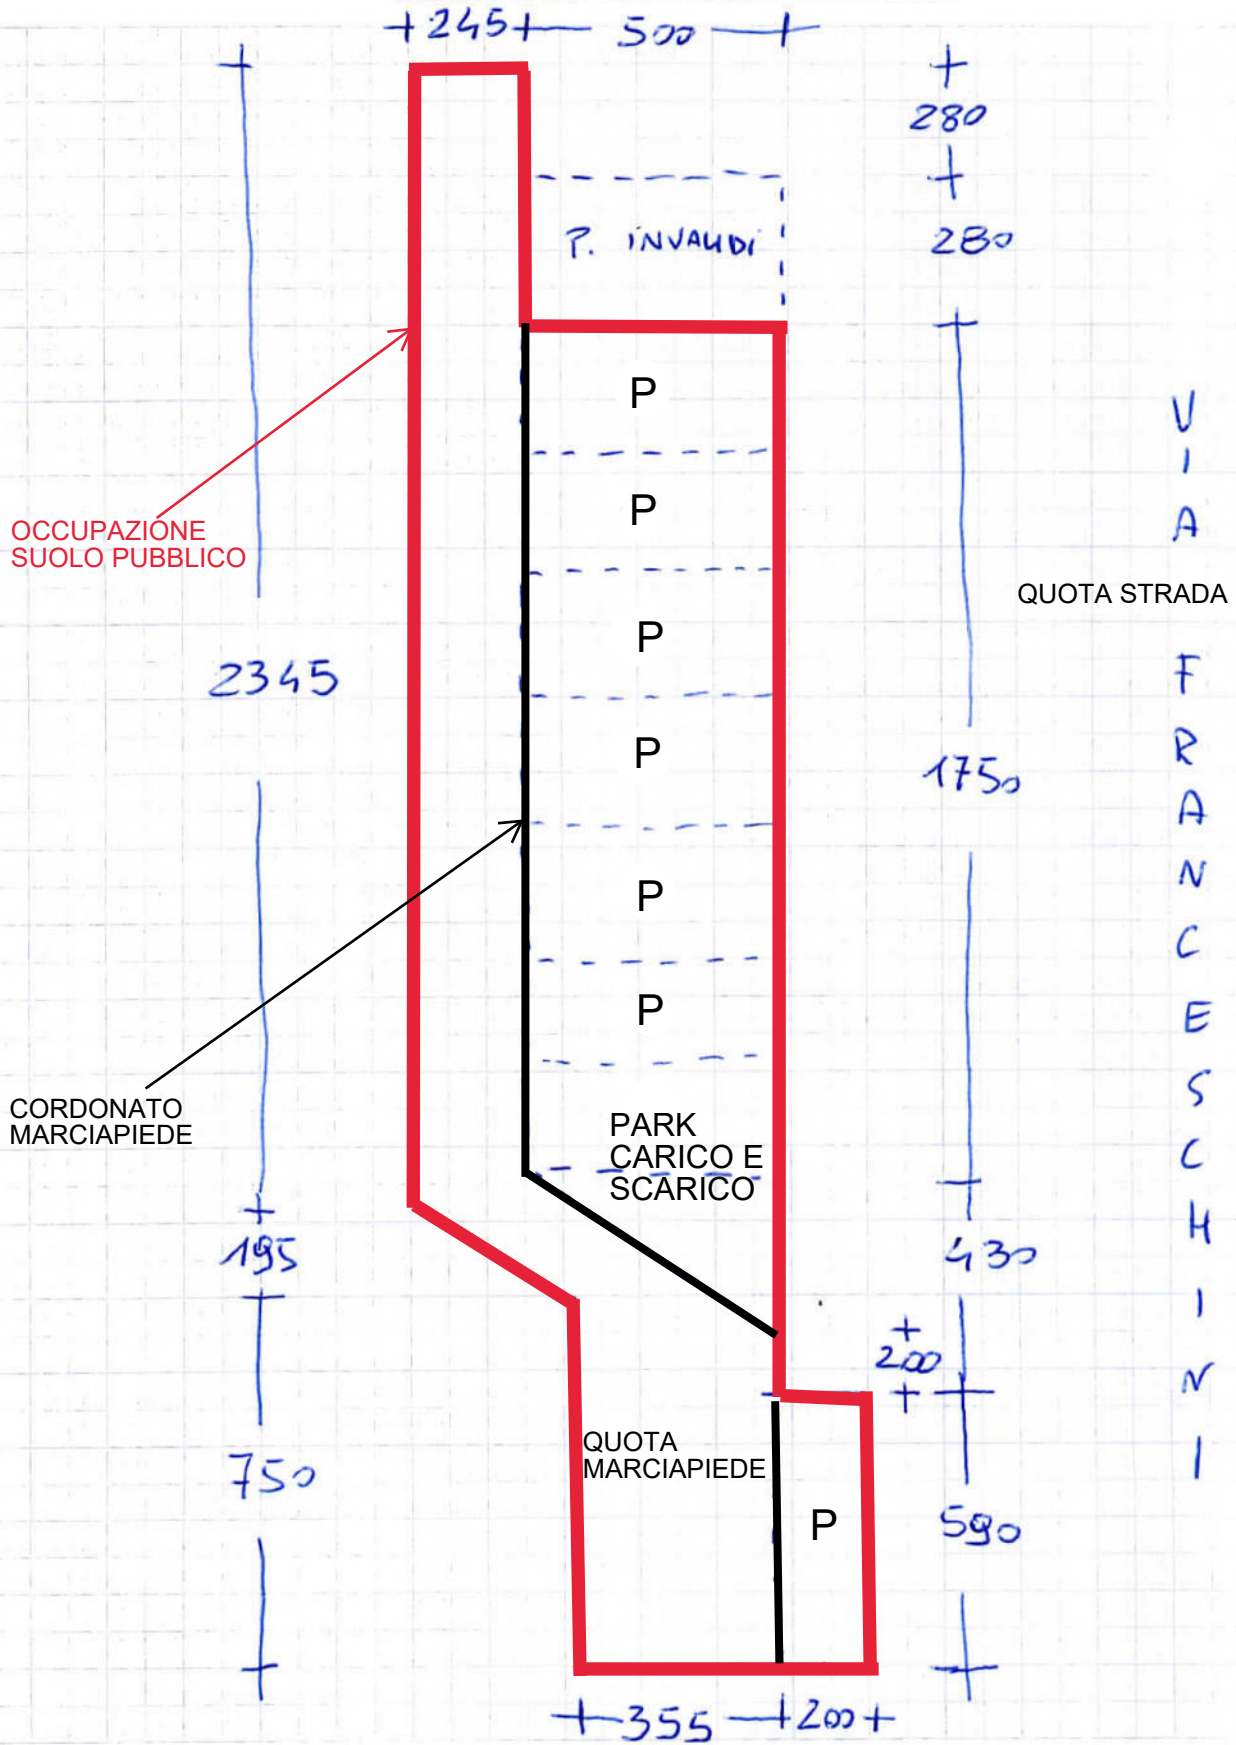

Progetto Infissi srl

Showroom
Via dei Palli 3
59100 Prato (PO) - Italia
Tel. +39 0574 604324

Showroom
Via delle Città Gemelle 110
55100 Lucca (LU) - Italia
Tel. +39 0583 511547

Showroom
Via Barsanti 6
56121 Pisa (PI) - Italia
Tel. +39 050 981112

Showroom
Via P. Togliatti 86
50059 Sovigliana Vinci (FI)
Tel. +39 0571 531261

Showroom
Via Sansovino 177
50142 Firenze (FI) - Italia
Tel. +39 055 048047

Registratori cassa telematici Prato

Calvartattoo
Studio di tatuaggi

Mistral





DelectA
SISTEMI ALLARMI
POMPEGGIO
ALLARMIATO
370 266 4105





Prato
Balance

Delecta
PONTEDARA ALLARMATO
370 346 4103

EV 502NC

FC 8...

