


ELABORATO GRAFICO

SCALA 1:200

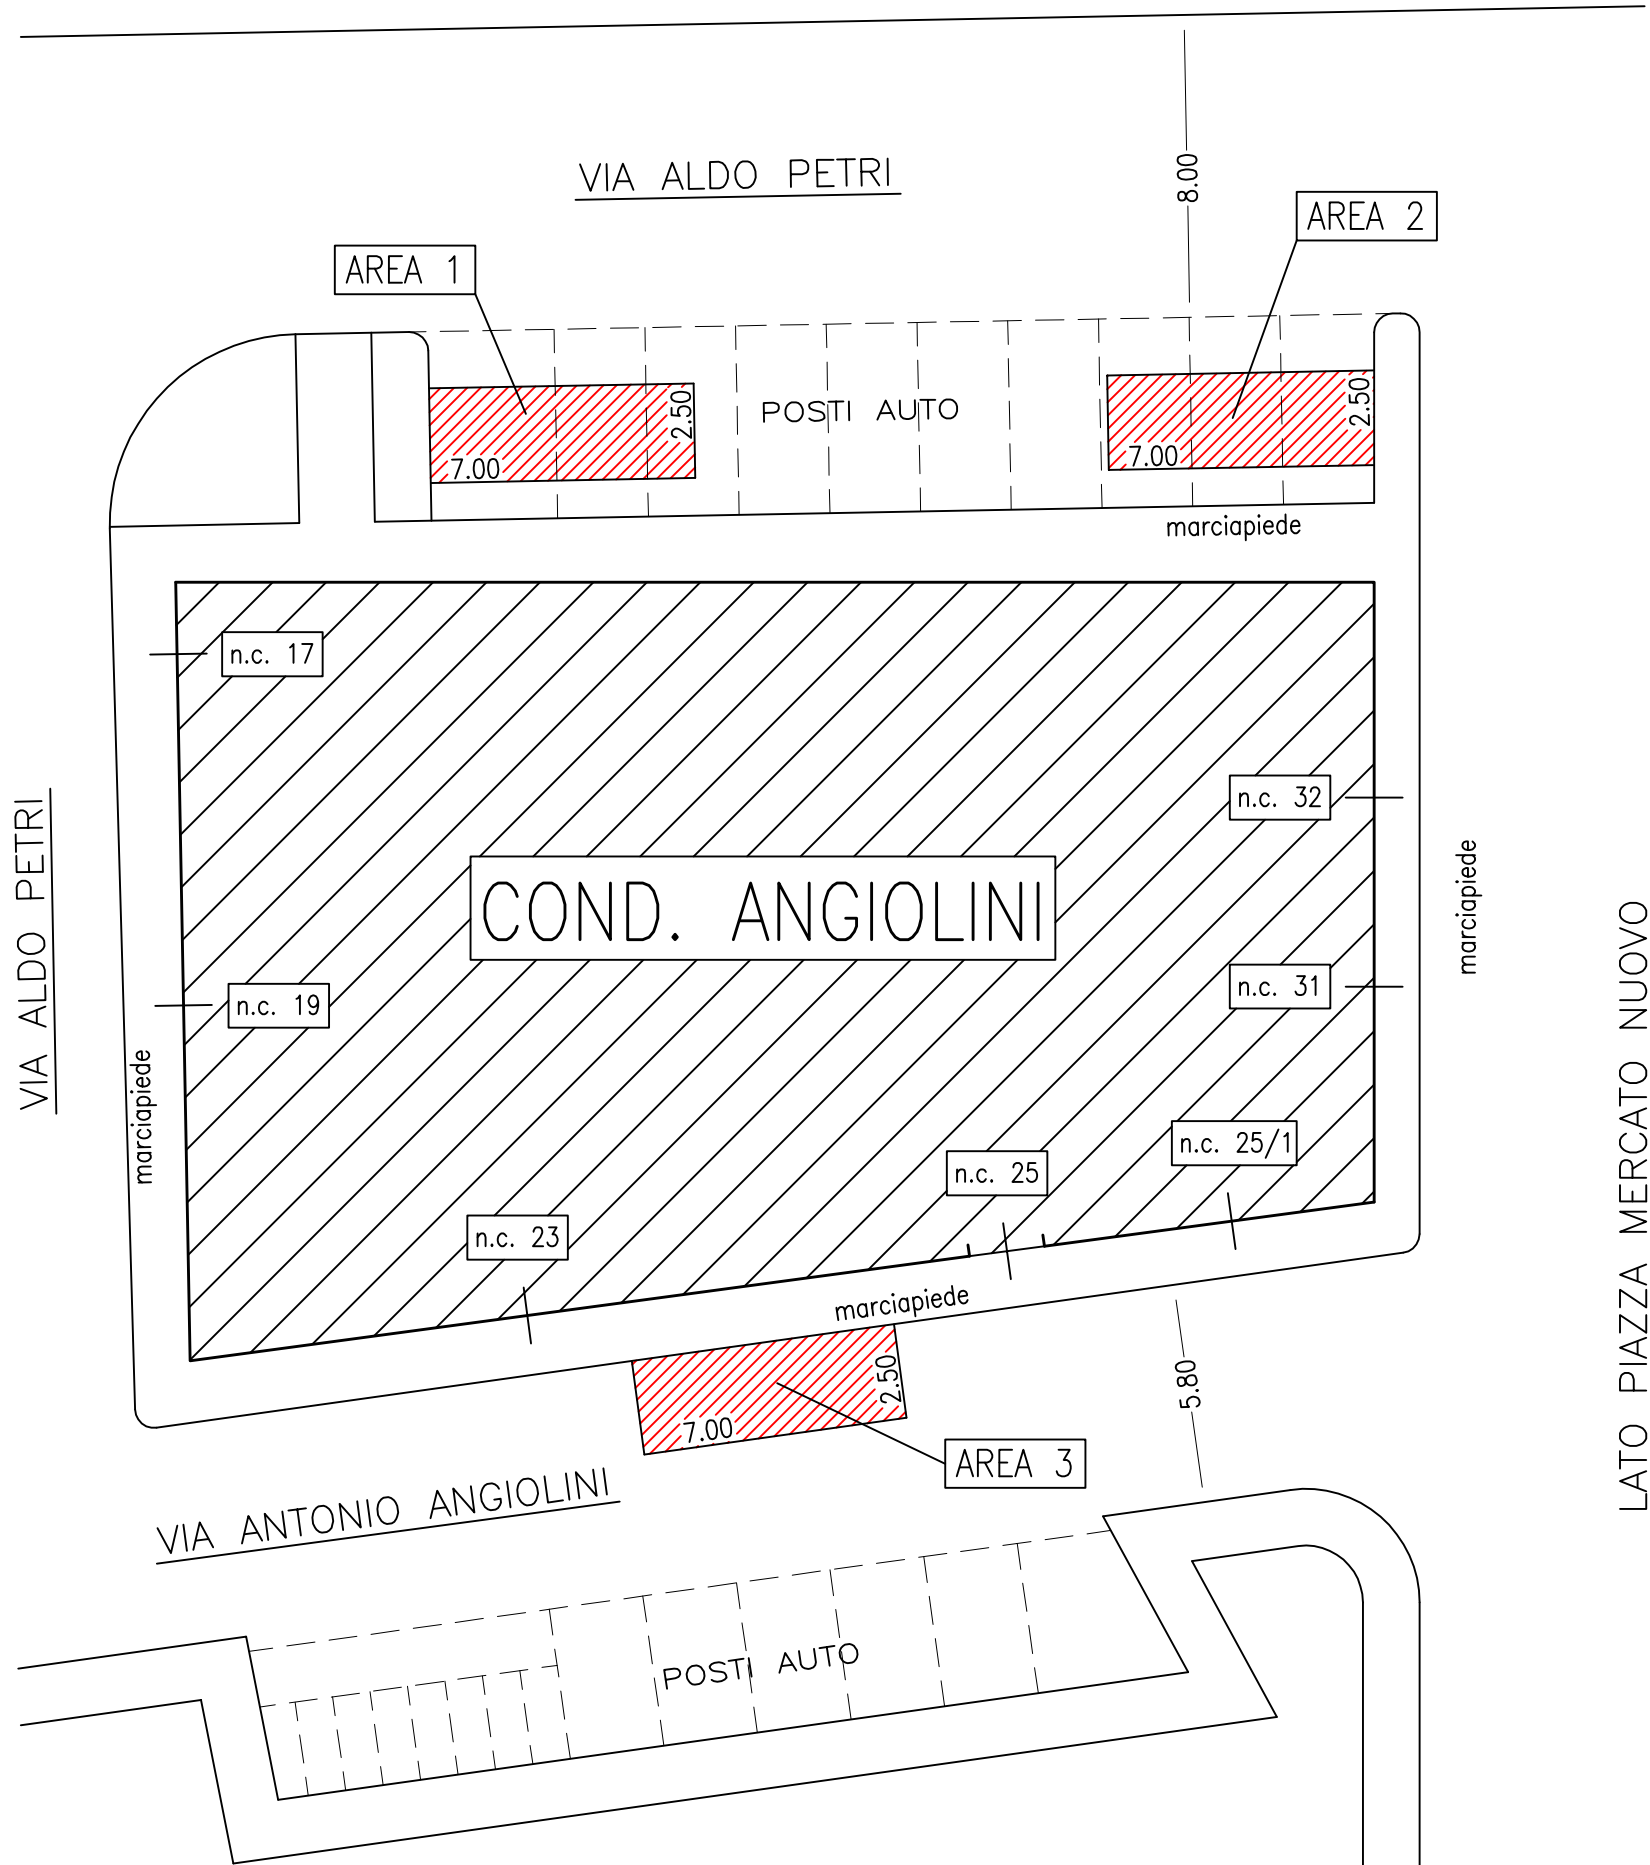

 AREA CANTIERE PER
INSTALLAZIONE
PIATTAFORMA AEREA