


SCALA 1:250

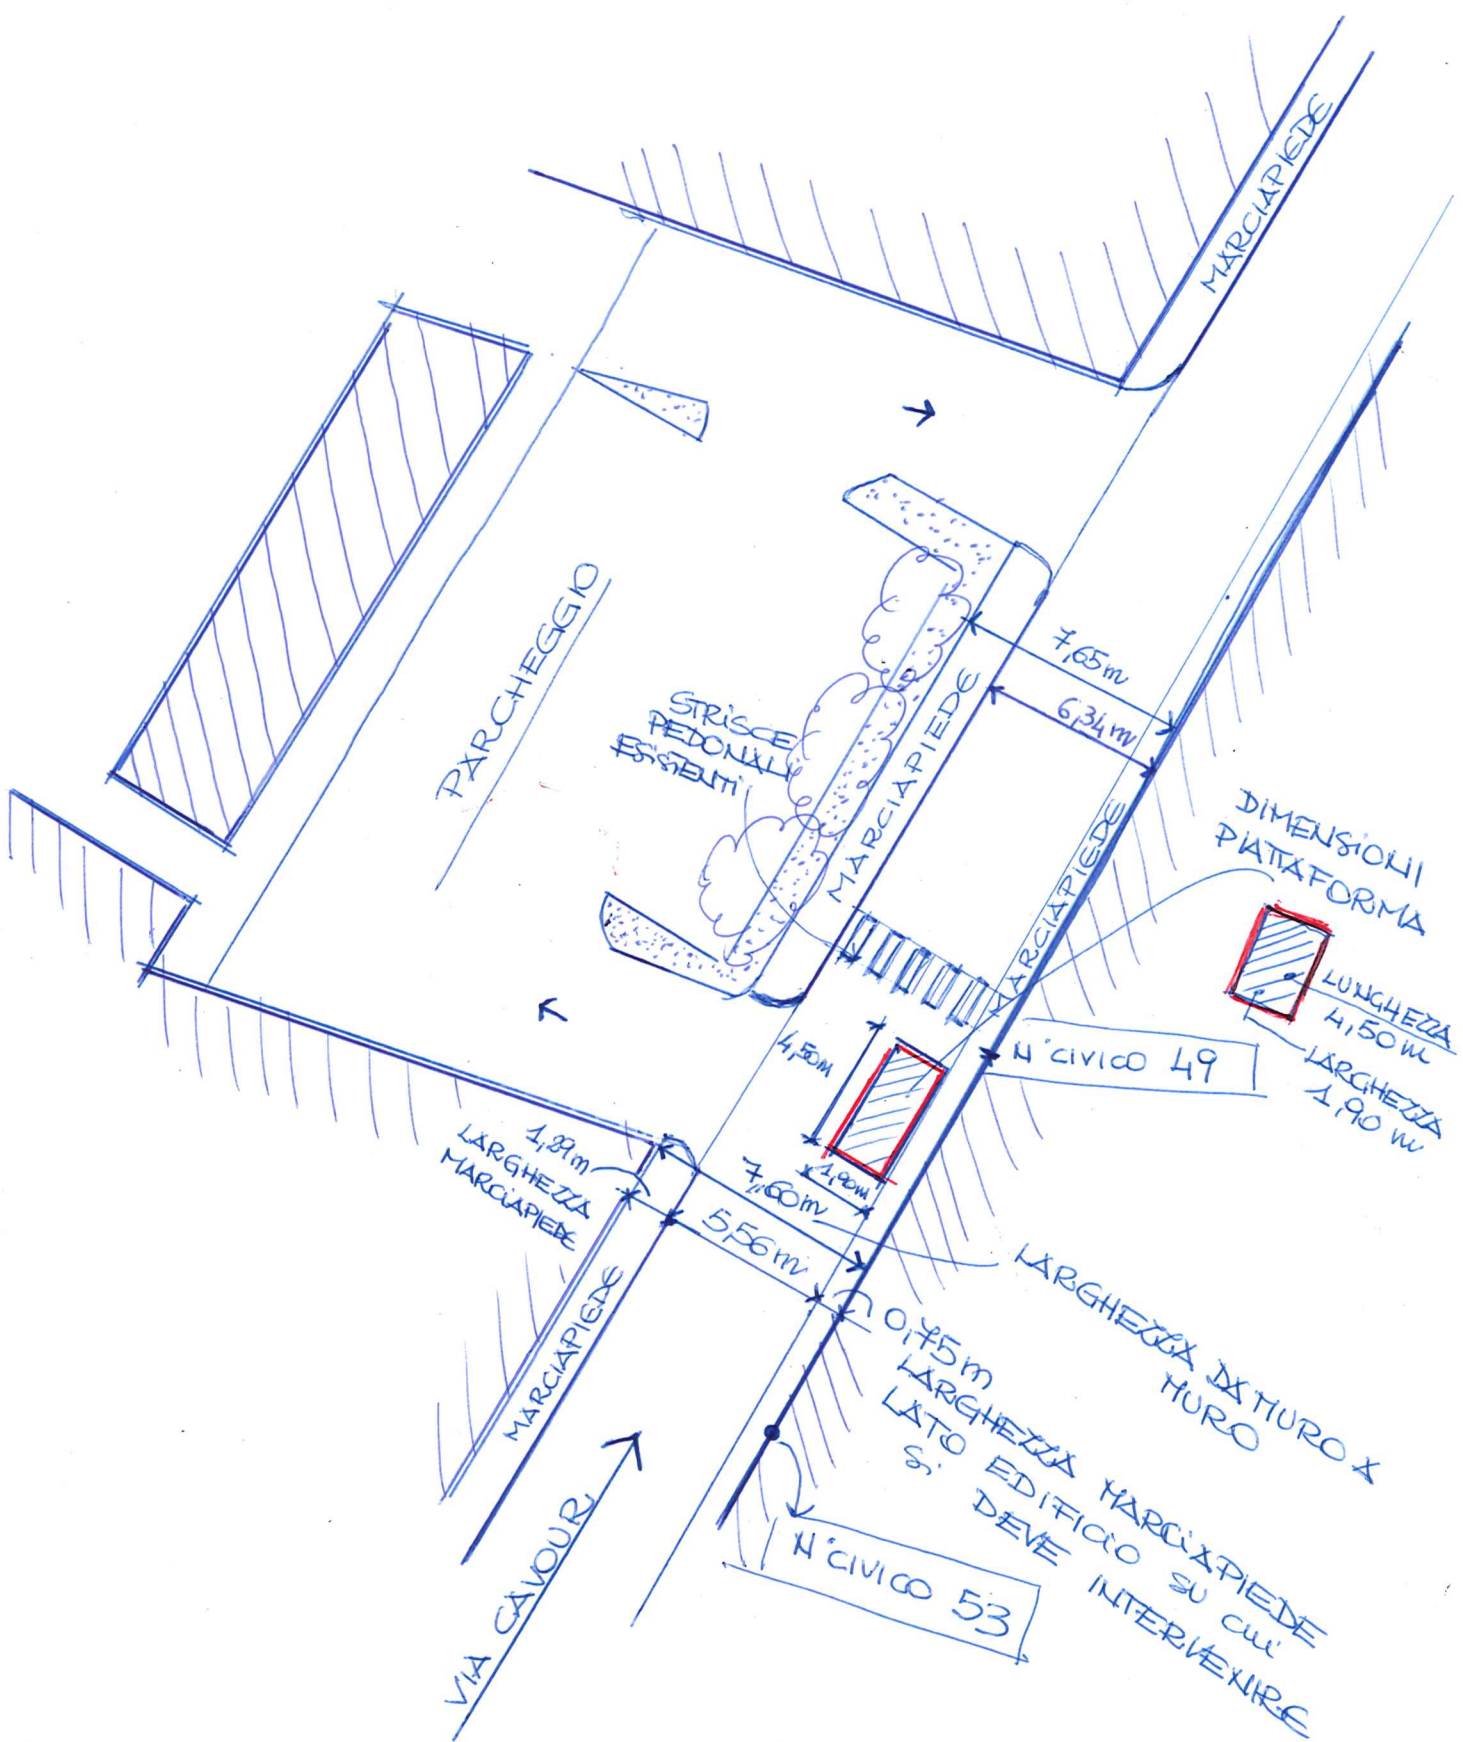

LARGHEZZA SEDE STRADALE 5,56 m
 LARGHEZZA PIATTAFORMA 1,90 m

 3,66 m