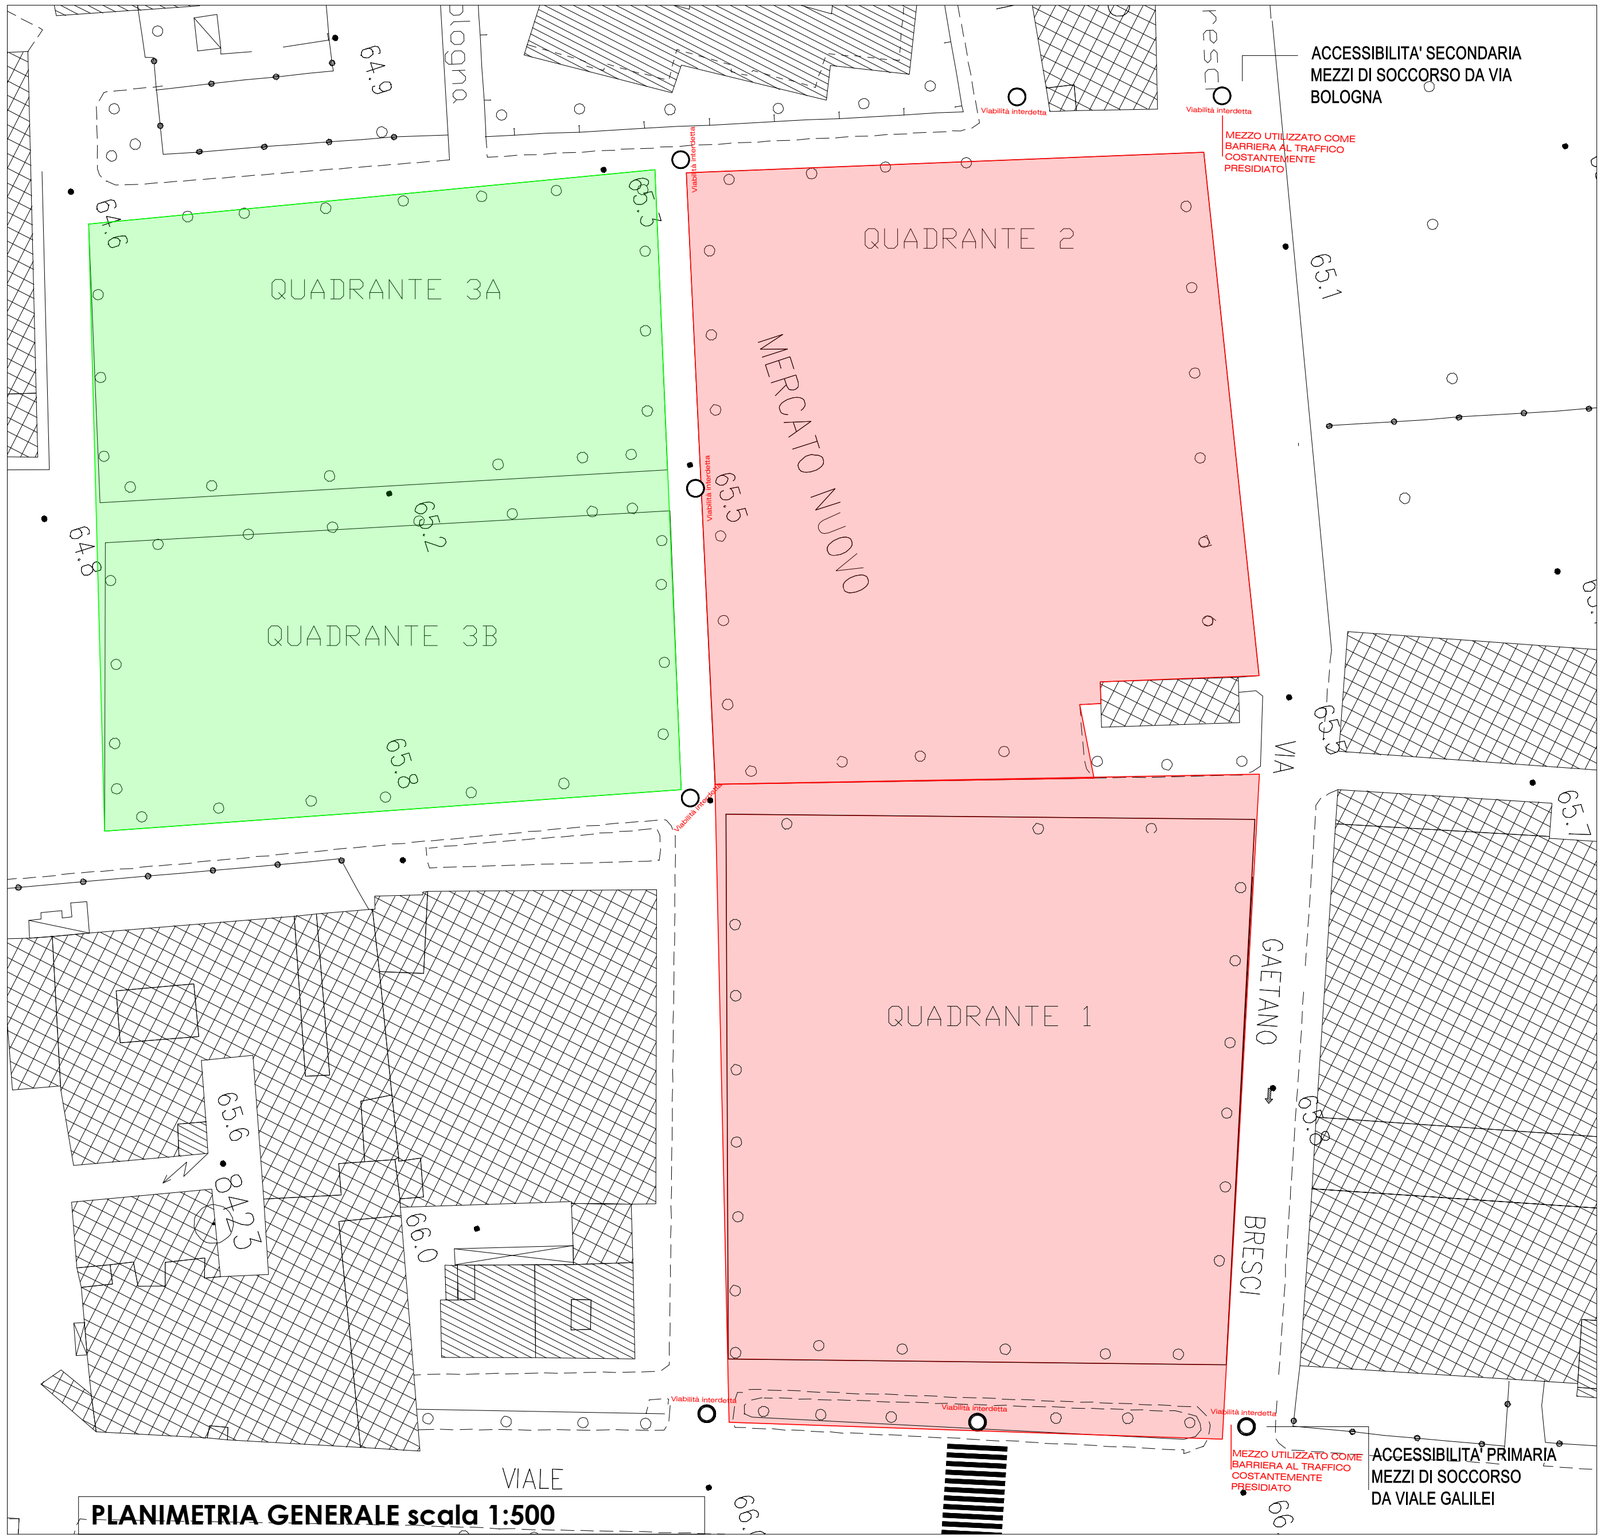

PLANIMETRIA GENERALE scala 1:500

SIMBOLOGIA DEDICATA

AREA PARCHEGGIO

AREA MANIFESTAZIONE

RICHIESTA AUTORIZZAZIONE
Manifestazione temporanea
PRATO A TUTTA BIRRA 2024

PLANIMETRIA GENERALE

N° Prog.	Data emissione 14.04.2019	nome file:

revisione	data	descrizione	nome file
"	"	"	"

Tavola

VV01

Scala 1:500

PROGETTISTA:
Ing. Luca Tocchio
via del Ceppo Vecchio 5
59100 Prato
Cod. Fiscale: TCC LCU 77S03 A271I

COMMITTENTE:
Beer on the Road di R.Rubino
via del Ceppo Vecchio 5
59100 Prato
Cod. Fiscale: 02374560973