



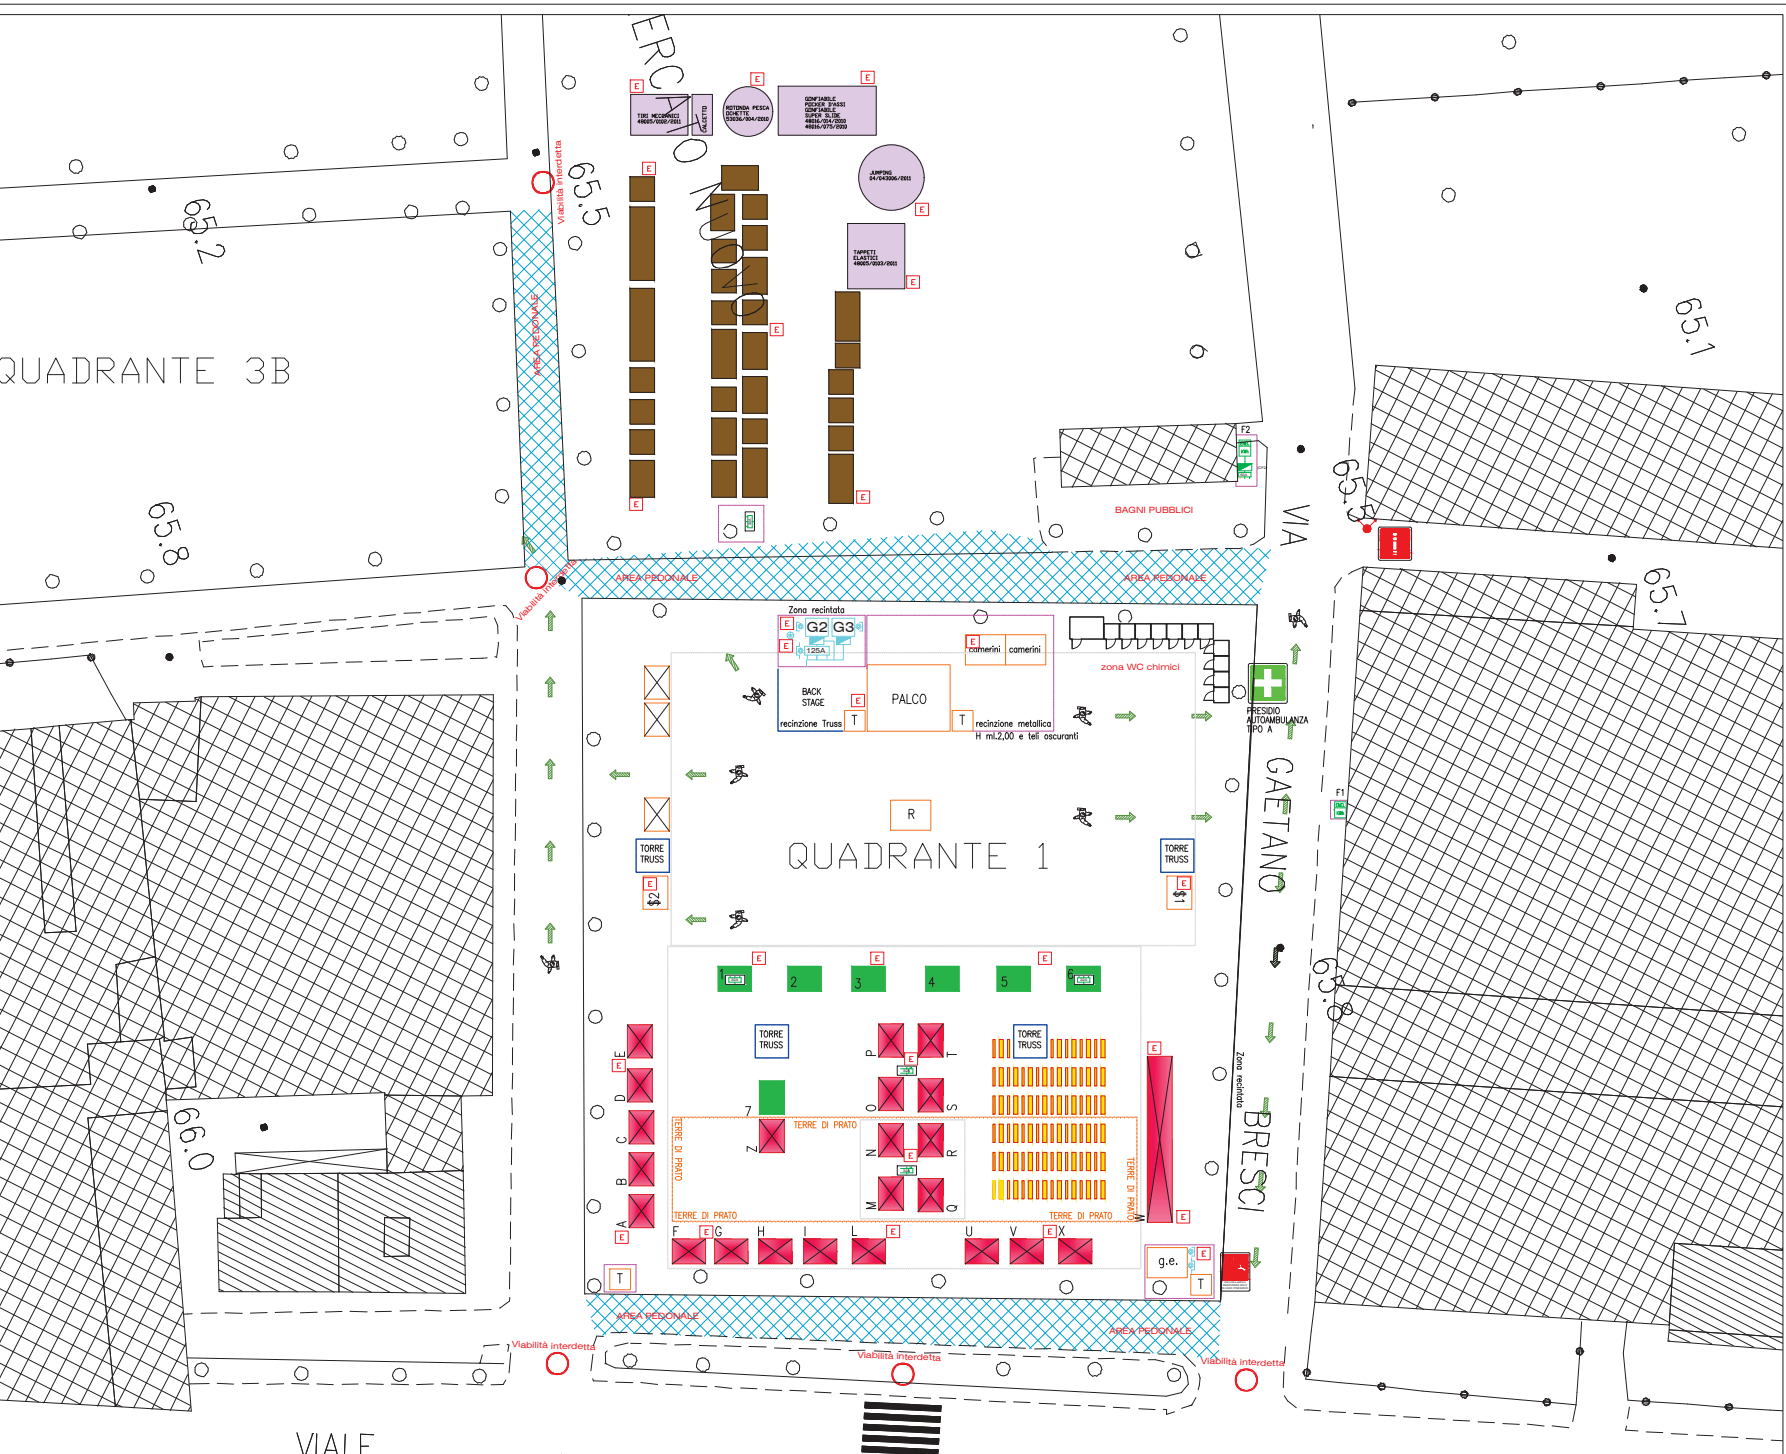

PLANIMETRIA scala 1:200

LEGENDA		
SIGLA	DESCRIZIONE	NOTE
	INDICAZIONE MEZZO DI ESTINZIONE INCENDI ESTINTORE 21A 89BG	
	INDICAZIONE PULSANTE DI SGANCIO	
	ZONA PUNTO DI RACCOLTA LUOGO SICURO	
	INDICAZIONE IDRANTE A COLONNA LANCIA UNI 70	
	PRESIDIO AUTOAMMBULANZA DI TIPI A	
	PERCORSO USCITA ORIZZONTALE	
	PERCORSO USCITA VERSO IL BASSO	
	PERCORSO USCITA VERSO L'ALTO	

SIMBOLOGIA DEDICATA	
	PROTEZIONE CAVI "SCHIENA D'ASINO"
	ZONA RECINTATA
	BANCHI VENDITA BIRRA
	BANCHI VENDITA ACCESSORI
	BANCHI VENDITA STREET FOOD
	SALA REGIA
	CASSA STREET FOOD E BIRRERIA
	TAVOLI E PANCHE
	PULSANTE DI SGANCIO DI EMERGENZA GENERATORE
	PULSANTE DI SGANCIO DI EMERGENZA FORNITURA
	PROIETTORE 250W ALOGENO IP65 O 400W IODURI METALLICI IP65

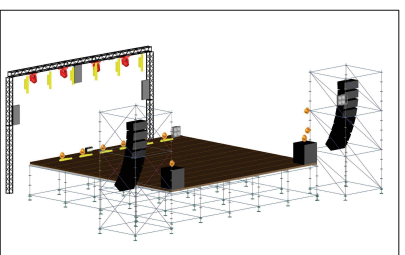

RAPPRESENTAZIONE DEL PALCO

RICHIESTA AUTORIZZAZIONE Manifestazione temporanea PRATO A TUTTA BIRRA 2024			
LAYOUT			
N° Prop.	Data emissione	nome file	Tavolo
revisore	data	descrizione	nome file
			VV02
			Scala 1:200
PROGETTISTA Ing. Luca Tocchio via del Corno Vecchio 5 59100 Prato Cod. Fiscale: TCC LCU 17555 A2711		COMMITTENTE Beer on the Road di R.Rubino via del Corno Vecchio 5 59100 Prato Cod. Fiscale: 02746580515	