


ELABORATO GRAFICO

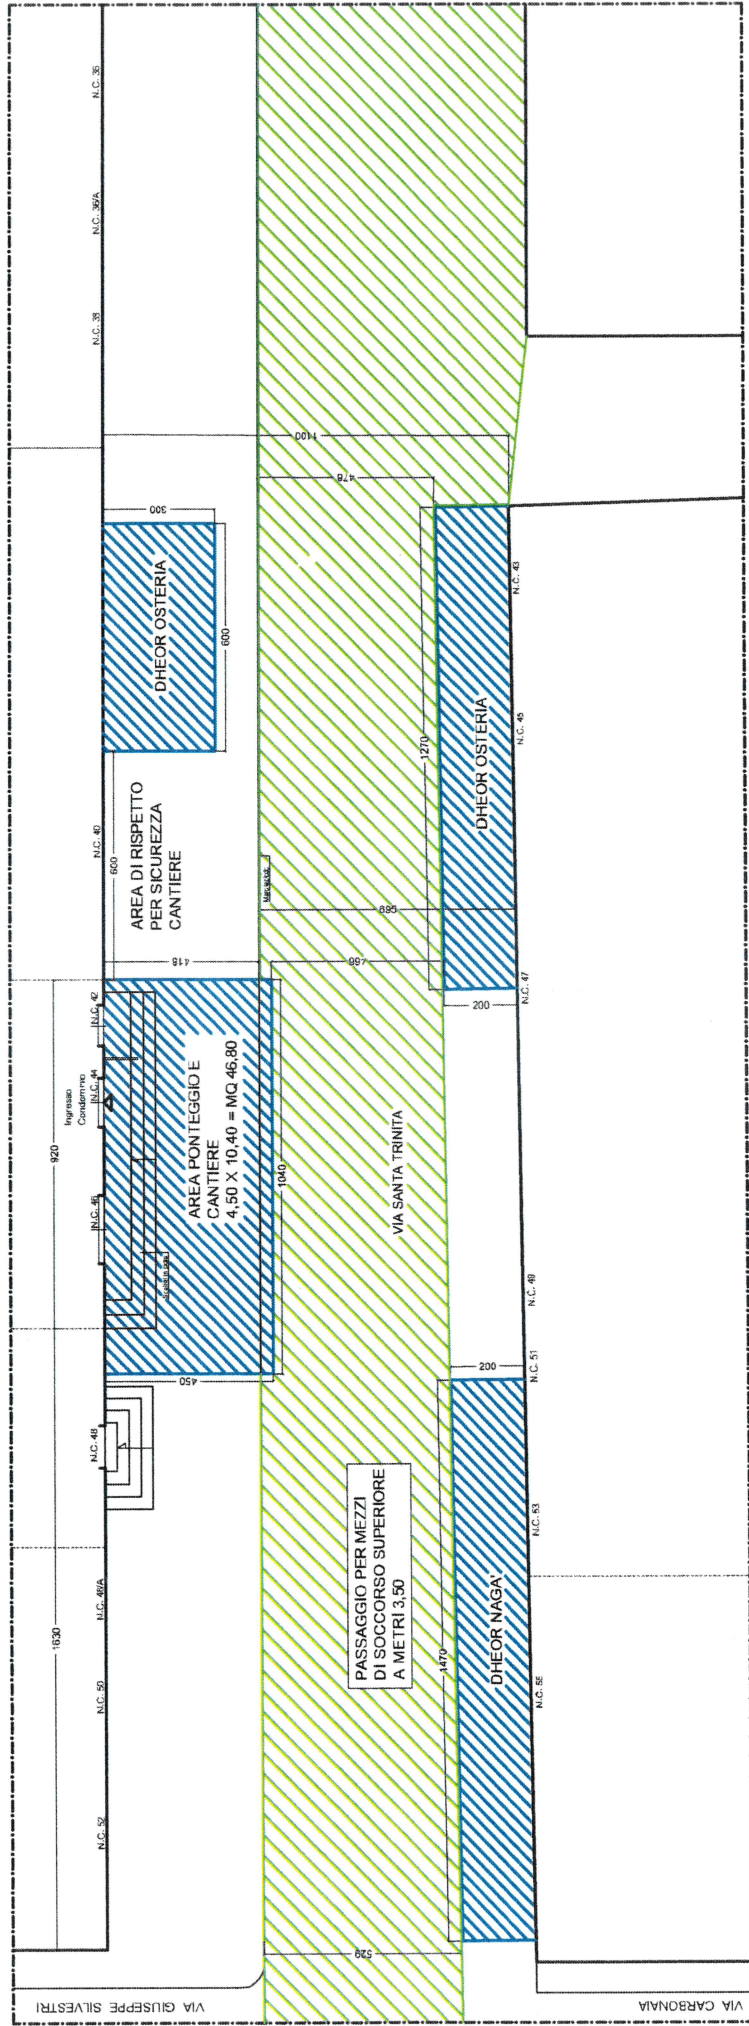

PLANIMETRIA

**OLEVA S.A.S.**  
 di Benedetta Prati & C.  
 del Numero 4 tel. 0574/905599  
 via S. NICOLA PRATO (PO)  
 Partita IVA 02002030977