


Simulazione della tariffa del canone patrimoniale di concessione

1	1,9394 x 14 mq x 120 giorni = <u>3.258,19 €</u>
2	1,9394 x 14 mq x 90 giorni = <u>2.443,64 €</u>

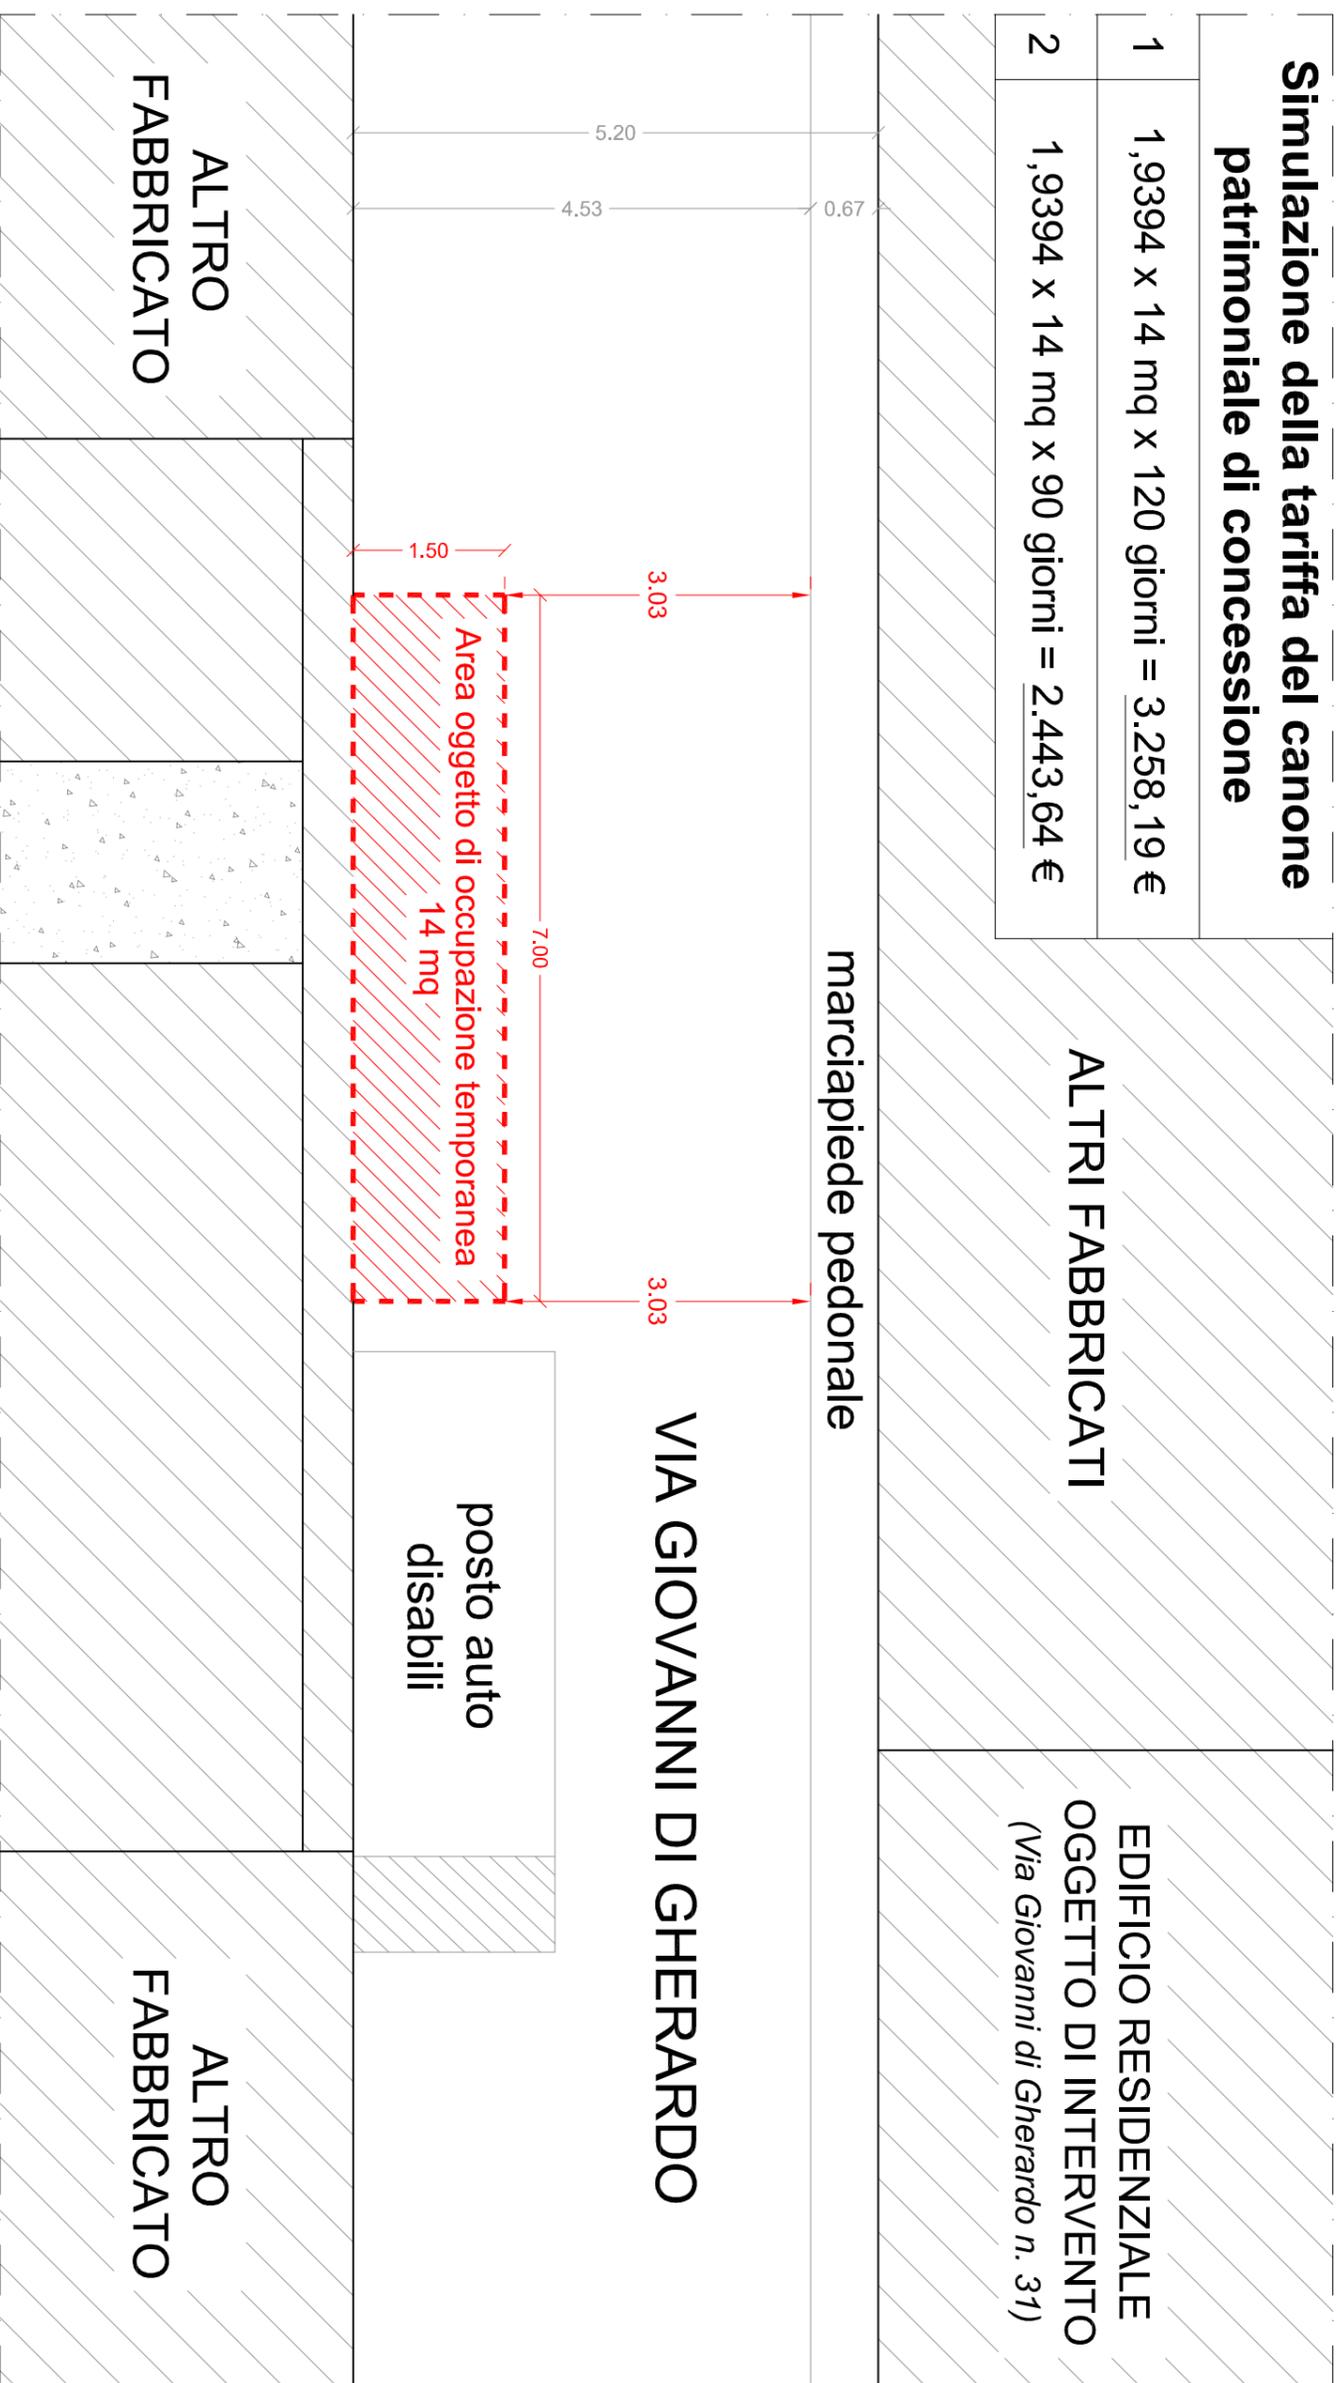

Oggetto:

Planimetria in scala 1:100 con indicazione dell' area oggetto di intervento in allegato alla richiesta di occupazione di suolo pubblico

Ubicazione:

VIA GIOVANNI DI GHERARDO N. 31, PRATO (PO)

Stato:

STATO ATTUALE

Elaborato:

PLANIMETRIA IN DETTAGLIO

Tavola:

1

Committente:

LORIZZO PAOLO

Data:

Scala:
1:100

Tecnico:

GEOM. FILIPPO FRATOSI

Codice:

1:100

CU
BO