



OCCUPAZIONE DI SUOLO PUBBLICO PER ALLESTIMENTO DI CANTIERE PER INTERVENTO DI RIPRISTINO DI UN'AREA CON RIMOZIONE DI UN IMPIANTO DI FILTRAGGIO E DEPURAZIONE ACQUA  
*via del Fondaccio angolo via Tobbianese - PRATO*

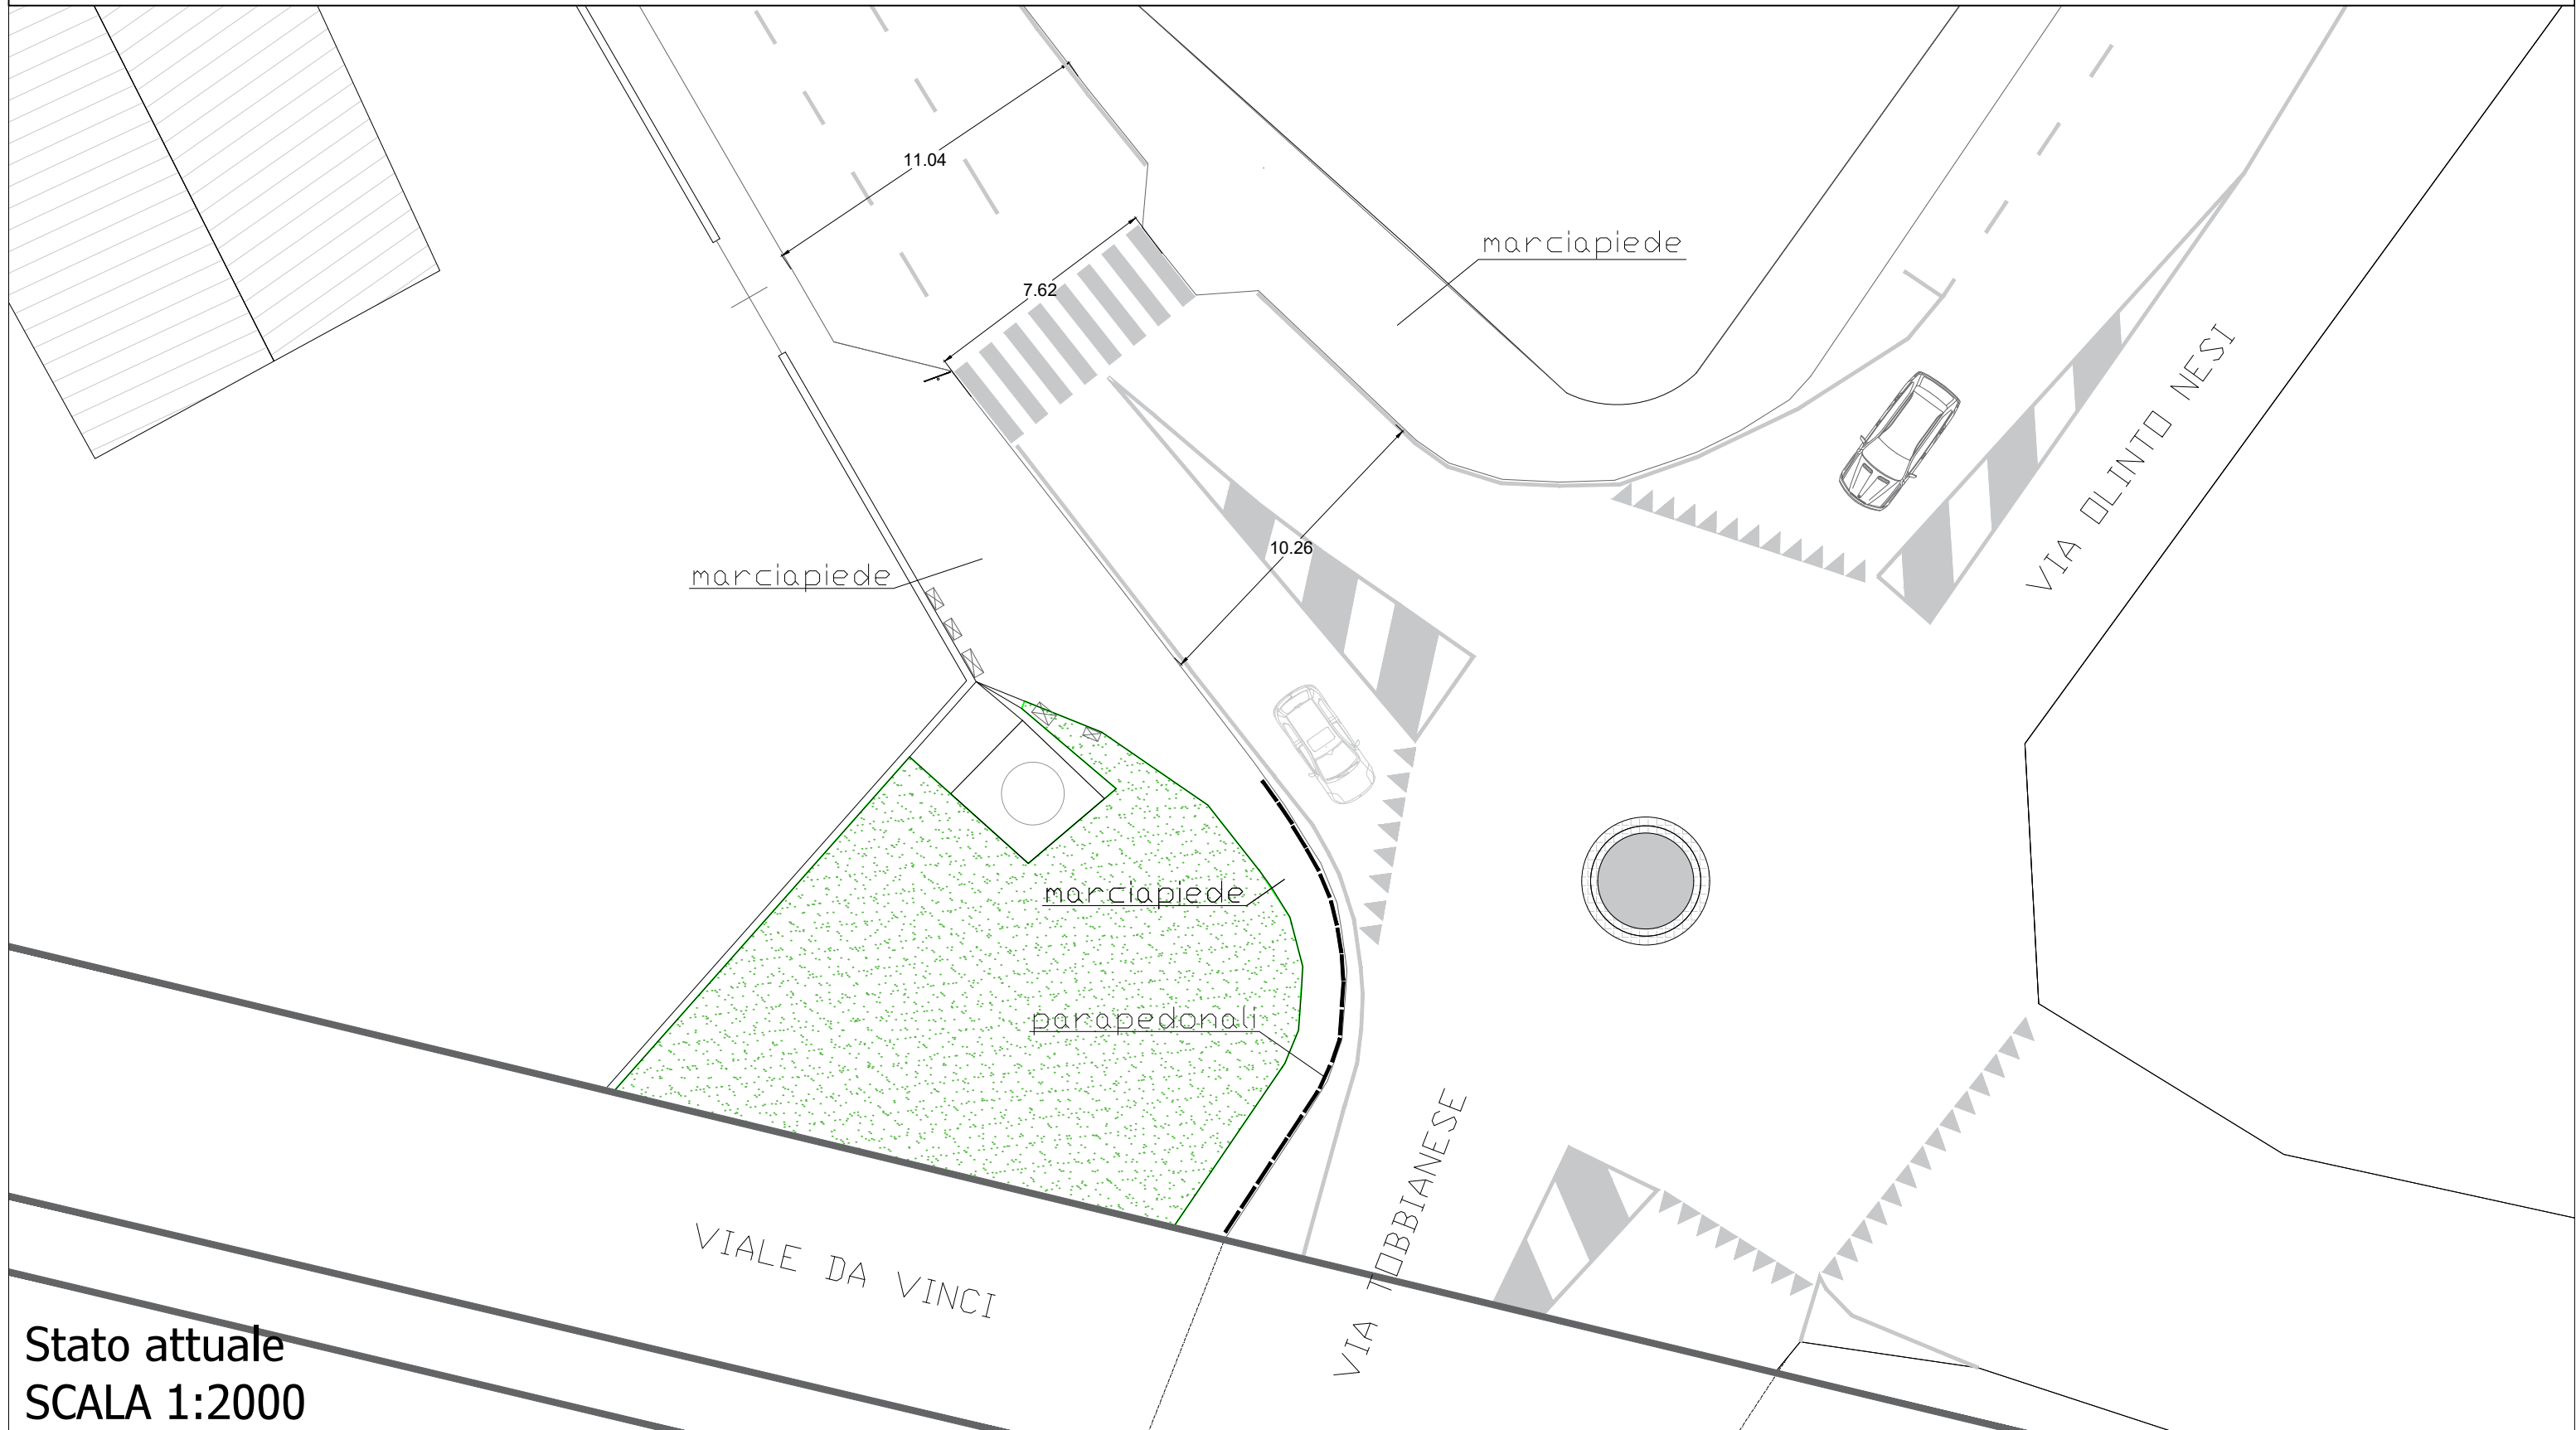

Stato attuale  
SCALA 1:2000

# OCCUPAZIONE DI SUOLO PUBBLICO PER ALLESTIMENTO DI CANTIERE PER INTERVENTO DI RIPRISTINO DI UN'AREA CON RIMOZIONE DI UN IMPIANTO DI FILTRAGGIO E DEPURAZIONE ACQUA

*via del Fondaccio angolo via Tobbianese - PRATO*

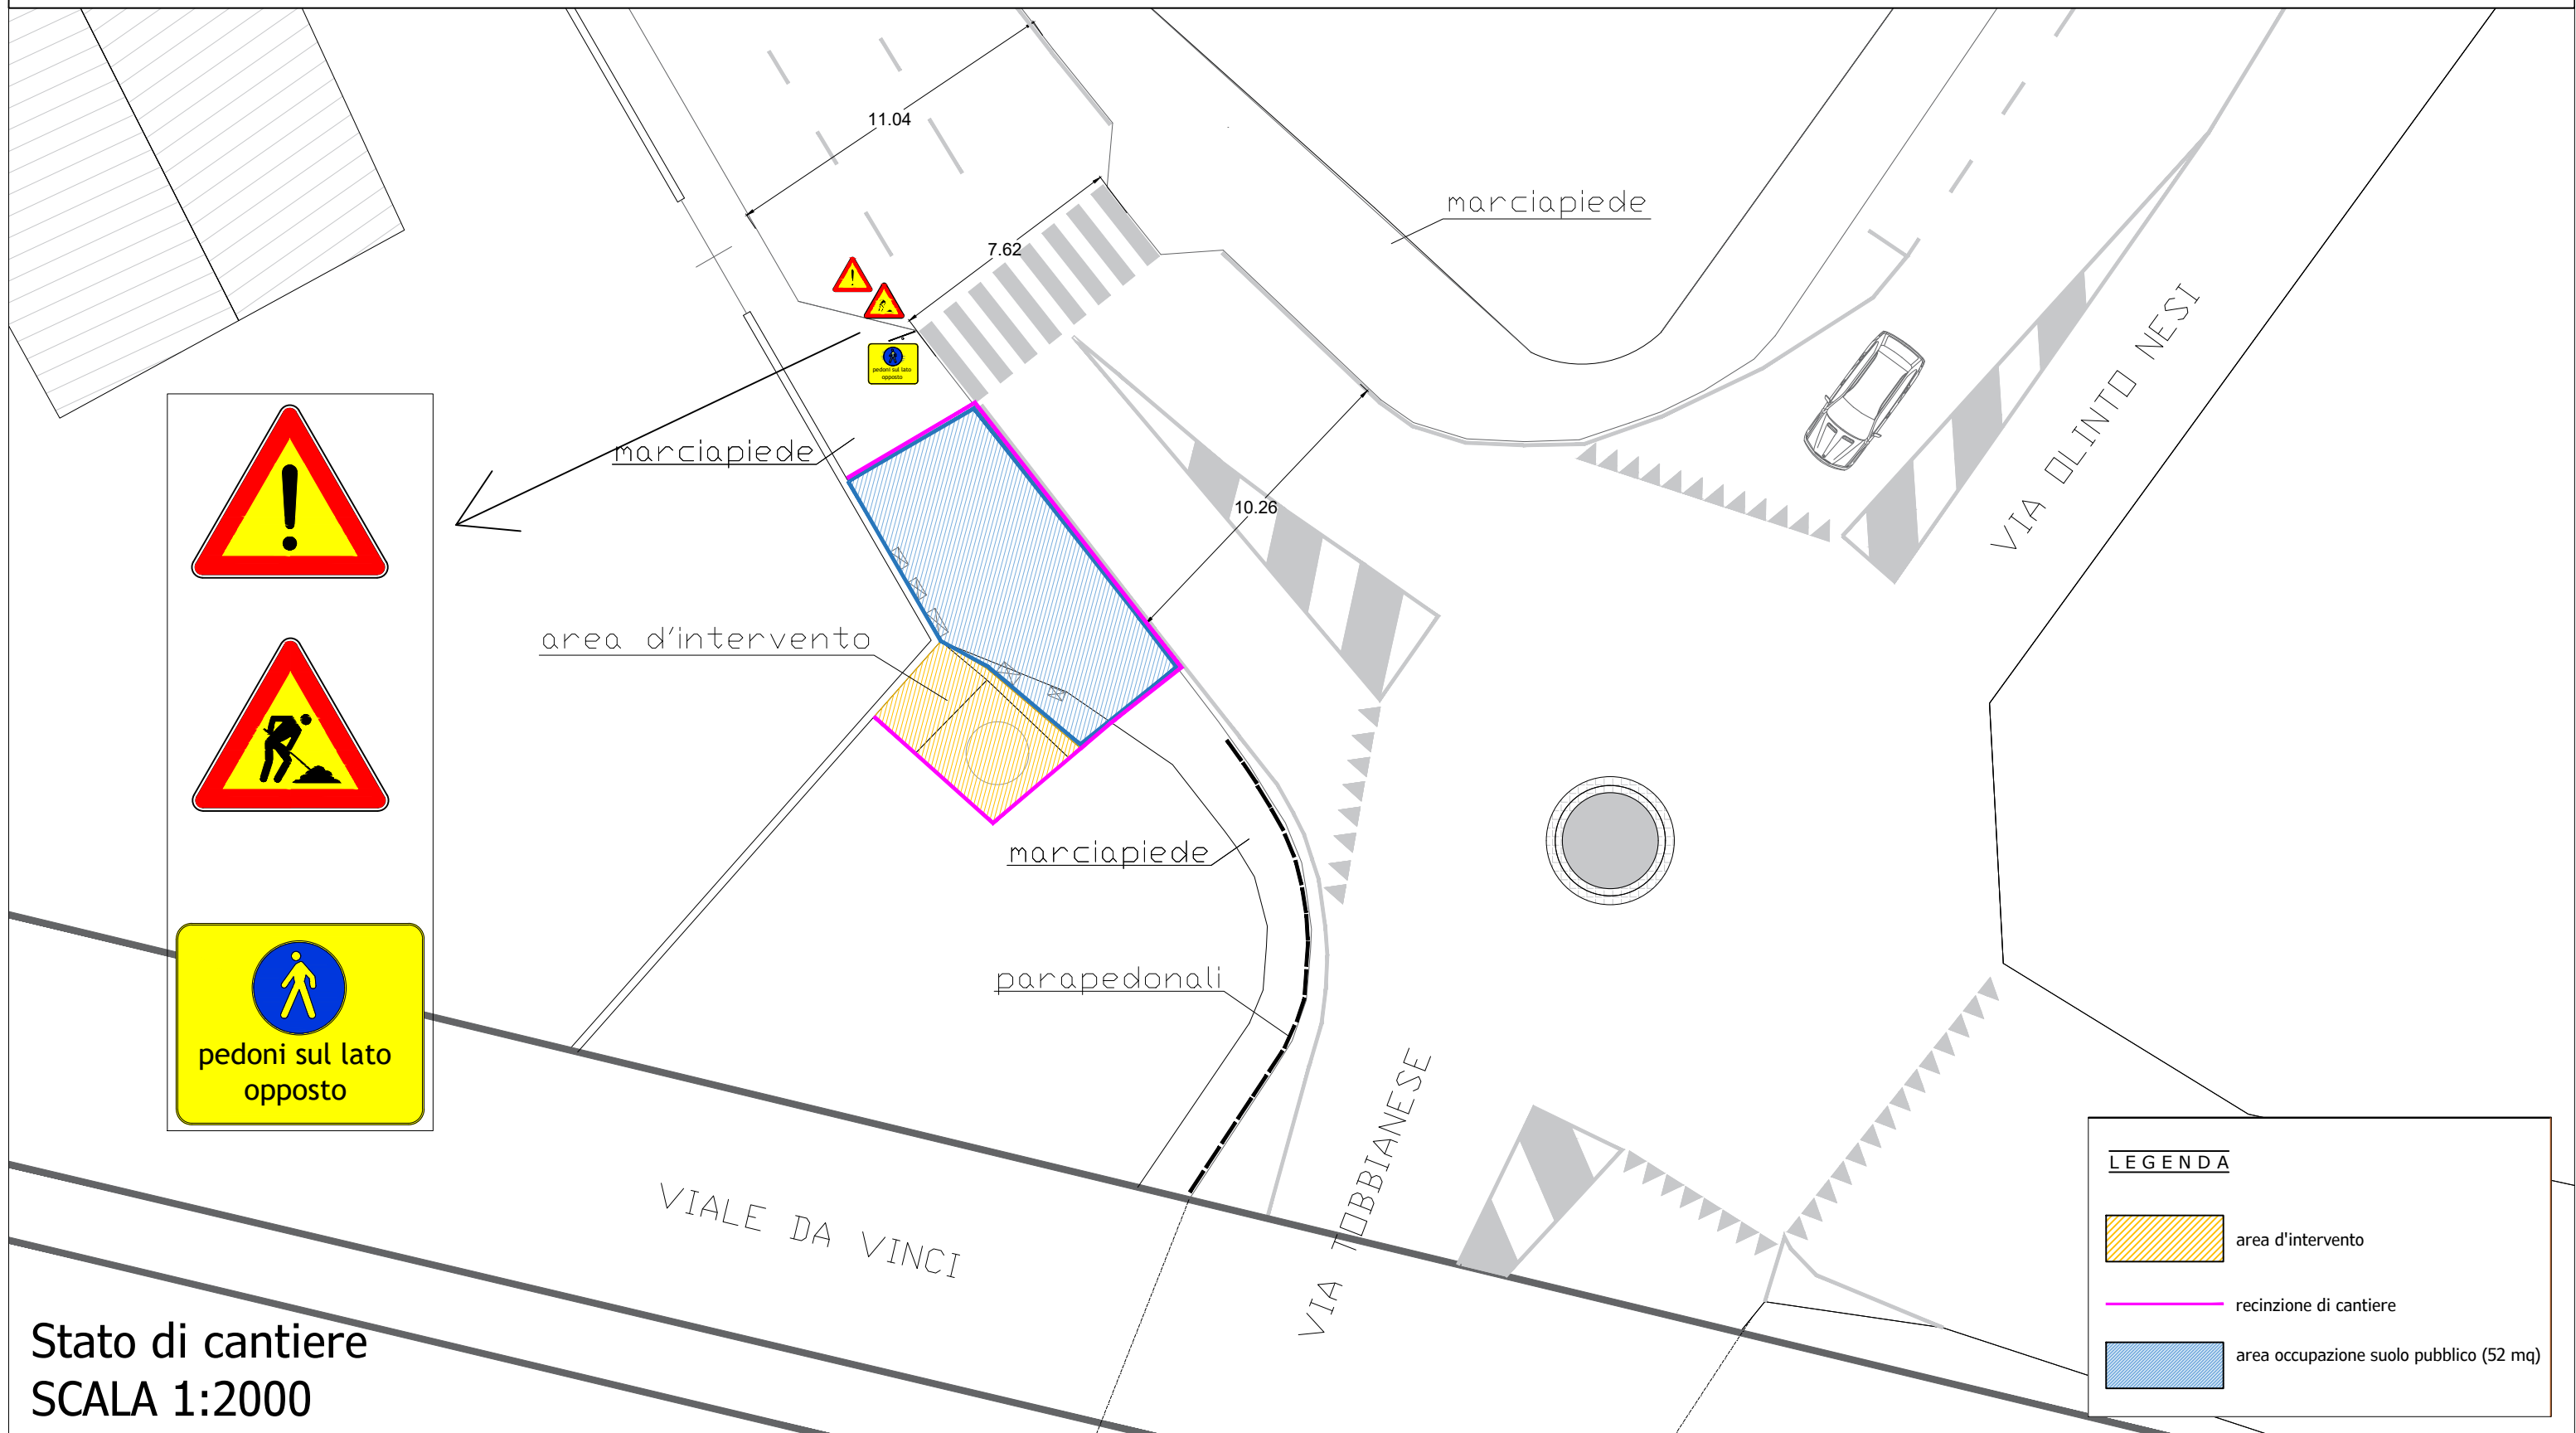

OCCUPAZIONE DI SUOLO PUBBLICO PER ALLESTIMENTO DI CANTIERE PER INTERVENTO DI RIPRISTINO DI UN'AREA CON RIMOZIONE DI UN IMPIANTO DI FILTRAGGIO E DEPURAZIONE ACQUA  
*via del Fondaccio angolo via Tobbianese - PRATO*

