

comune di
PRATO



oggetto: OCCUPAZIONE SUOLO PUBBLICO PER CANTIERE E PONTEGGIO
RELATIVO AL RIFACIMENTO COPERTURA E FACCIATA ALL'EDIFICIO
TIPO TERRATETTO A CARATTERE RESIDENZIALE E COMMERCIALE.

proprietà:

G. & G. DI GIUGNI GIUSEPPE & C. SAS

indirizzo:

VIA DEI MIGLIORATI n.ri 14/B e 16.
PIAZZA DEGLI INNOCENTI n. 4.

data:

23/10/2024

tecnico:

GEOM. MARCO FERRARI

stato:

RILIEVO

elaborato:


ESTRATTO C.T.R. AEROFOTOGRAMMETRICO


scala:

1:1000

impresa esecutrice:

FUTURA COSTRUZIONI DI JAZAJ ERION E C. S.N.C.
legale rappresentante JAZAJ ERION

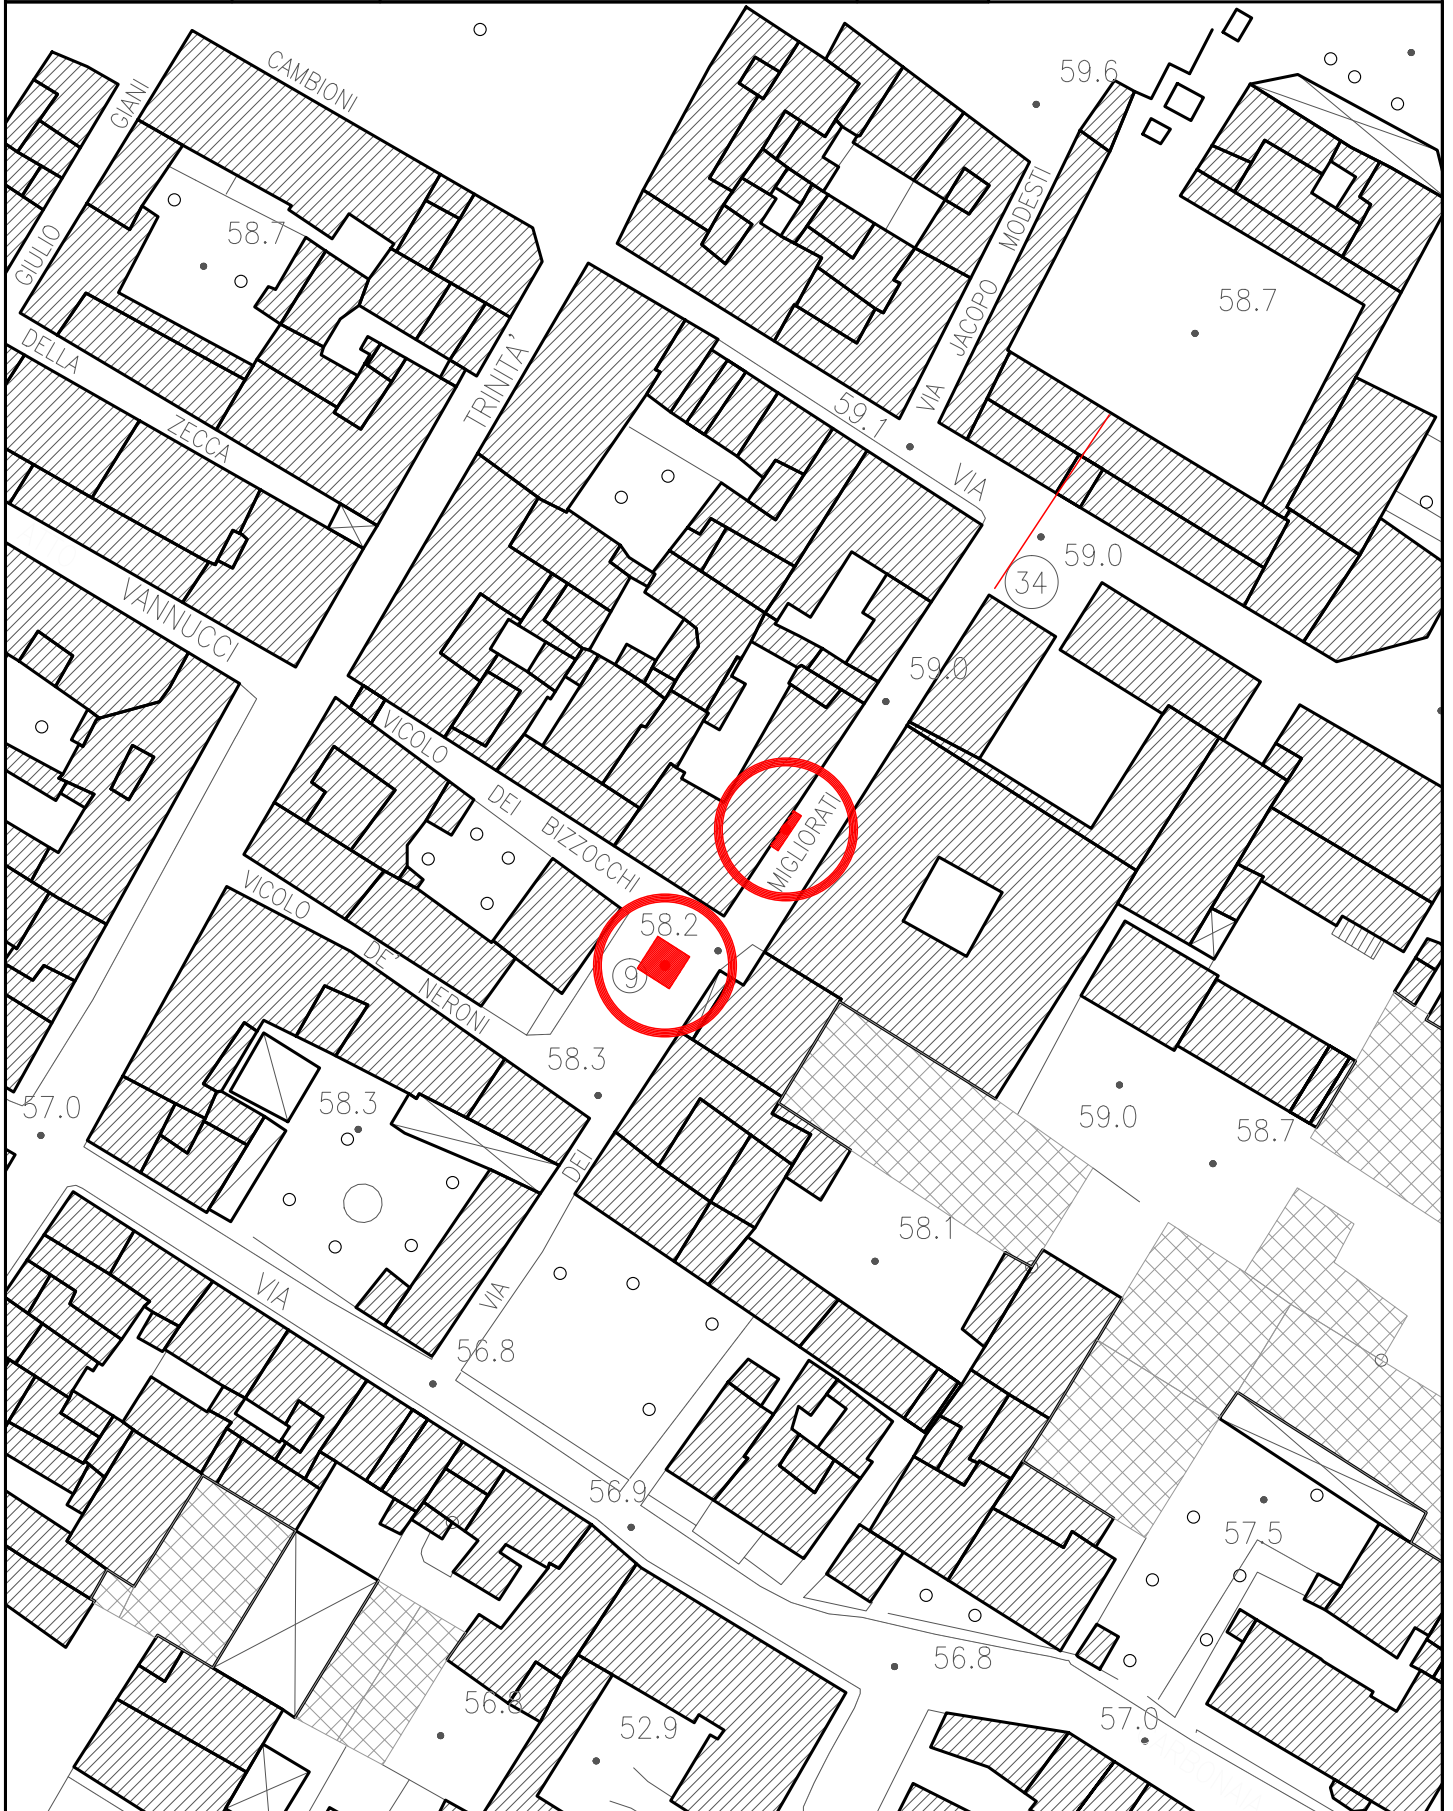

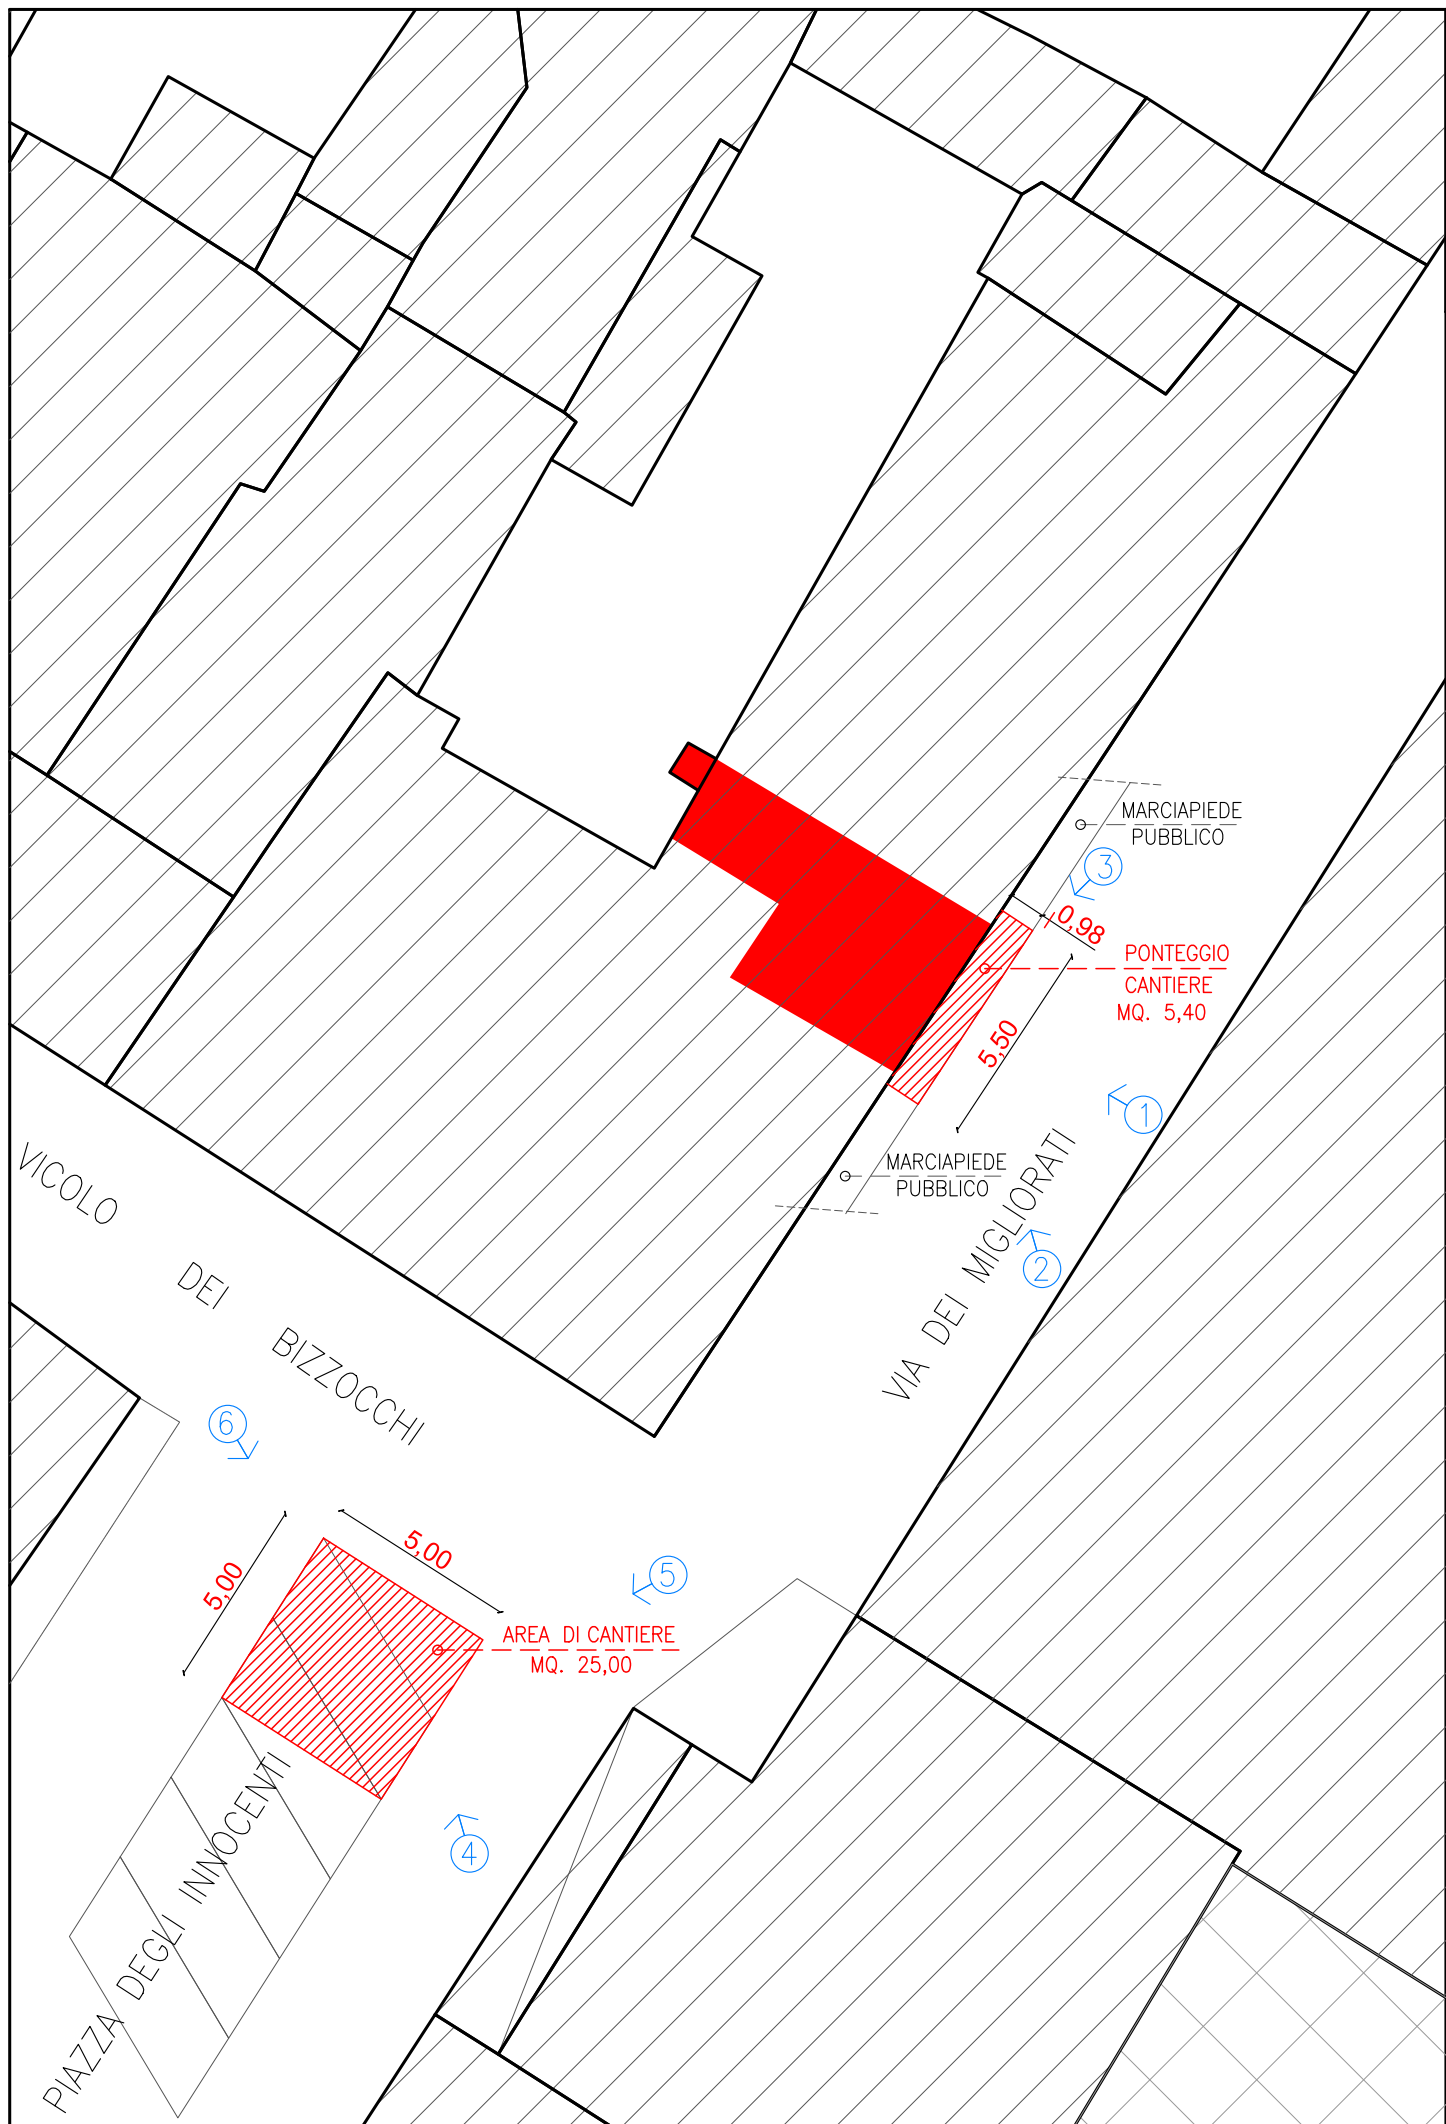

oggetto: OCCUPAZIONE SUOLO PUBBLICO PER CANTIERE E PONTEGGIO RELATIVO AL RIFACIMENTO COPERTURA E FACCIATA ALL'EDIFICIO TIPO TERRATETTO A CARATTERE RESIDENZIALE E COMMERCIALE.		proprietà: G. & G. DI GIUGNI GIUSEPPE & C. SAS	
indirizzo: VIA DEI MIGLIORATI n.ri 14/B e 16. PIAZZA DEGLI INNOCENTI n. 4.		data: 23/10/2024	tecnico: GEOM. MARCO FERRARI
stato: PROGETTO	elaborato: PARTICOLARE INSTALLAZIONE CANTIERE E INSERTO FOTOGRAFICO	scala: 1:200	impresa esecutrice: FUTURA COSTRUZIONI DI JAZAJ ERION E C. S.N.C. legale rappresentante JAZAJ ERION

FOTO 1



FOTO 2



FOTO 3



FOTO 4



FOTO 5



FOTO 6

