

GEOMETRA ANDREA VASCO

Iscritto al collegio Geometri di Prato al n°1192 P.IVA=02501160978
C.F.=VSCNDR96C31G999G Via Galcianese n°107/b Prato (PO)

**RICHIESTA OCCUPAZIONE TEMPORANEA
DI SUOLO PUBBLICO**

COMUNE DI PRATO (PO)

OGGETTO: Richiesta occupazione suolo pubblico

IMMOBILE: Via Cambioni n°19 Prato (PO) 59100

COMMITTENTE: CHITI GIACOMO
Amministratore protempore Condominio
Via Cambioni n.19

il Committente (PER ACCETTAZIONE):

il Professionista :


FIRMA _____

FIRMA _____

DISEGNO N.	1	PIANTA E PROSPETTI	EMISSIONE O REVISIONE	EMISSIONE
TAVOLA	SCALA	1:100	DATA	__/__/__

Area Occupazione Suolo Pubblico

AREA oggetto di occupazione = 24,00mq

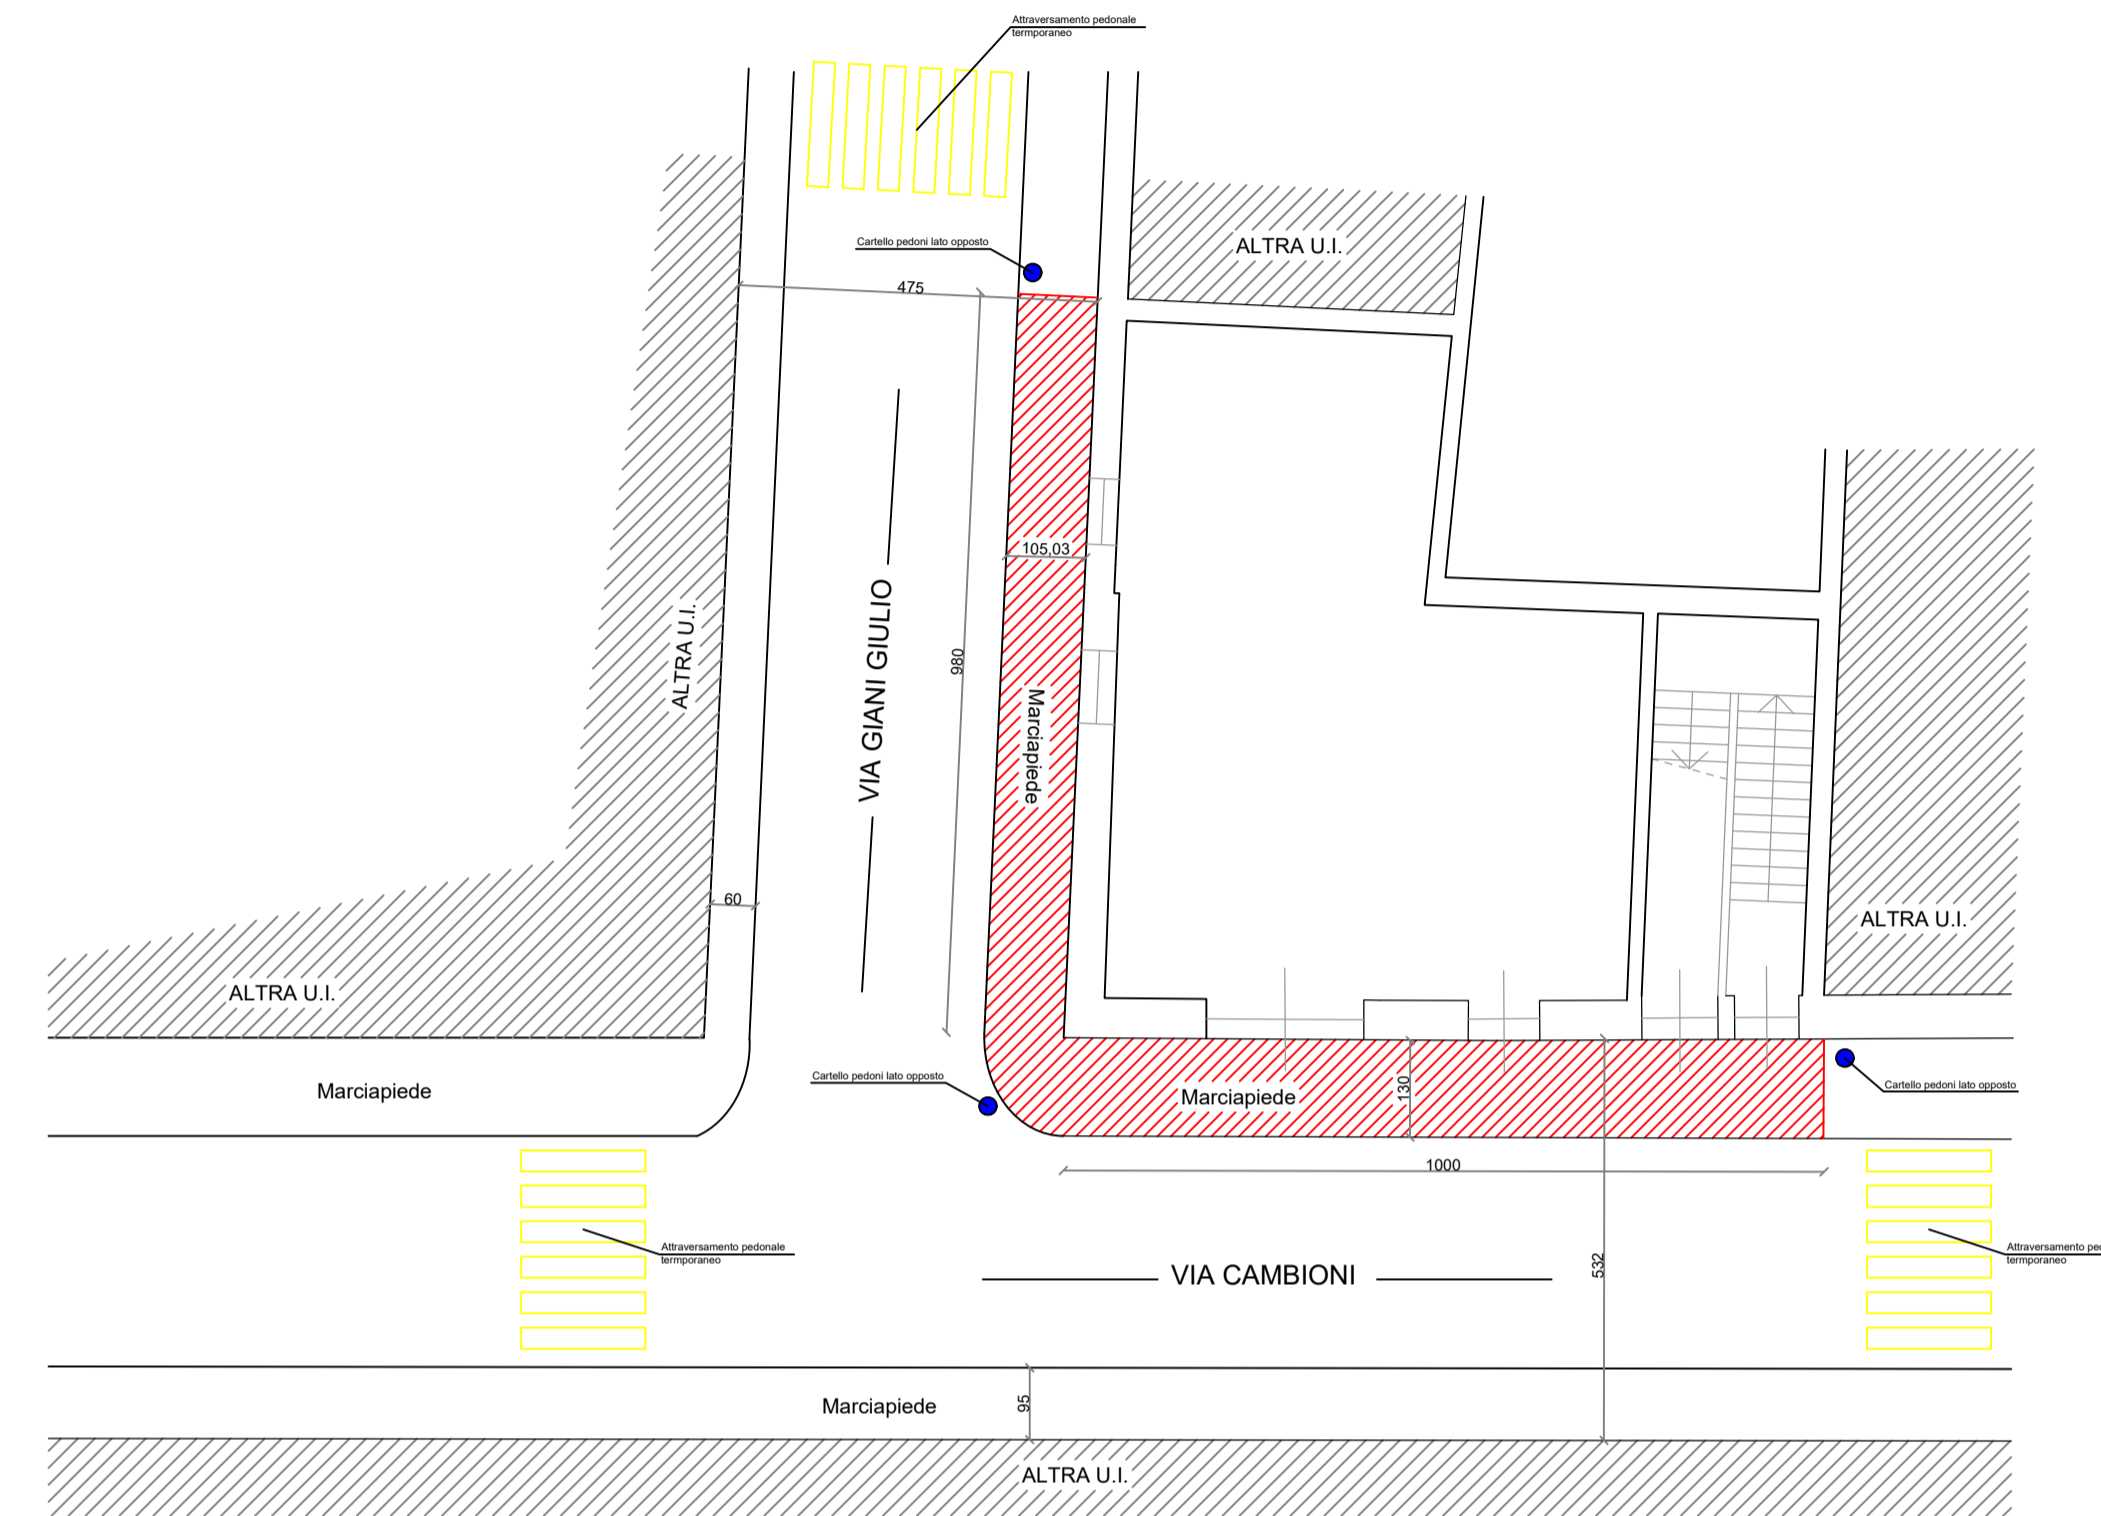

PROSPETTO FRONTALE SU VIA CAMBIONI

PROSPETTO LATERALE SU VIA GIANI

