

FOTOGRAFIE

Foto n.1




Foto n. 2



PIANTA IN SCALA 1:100



PLANIMETRIA IN SCALA 1:1000

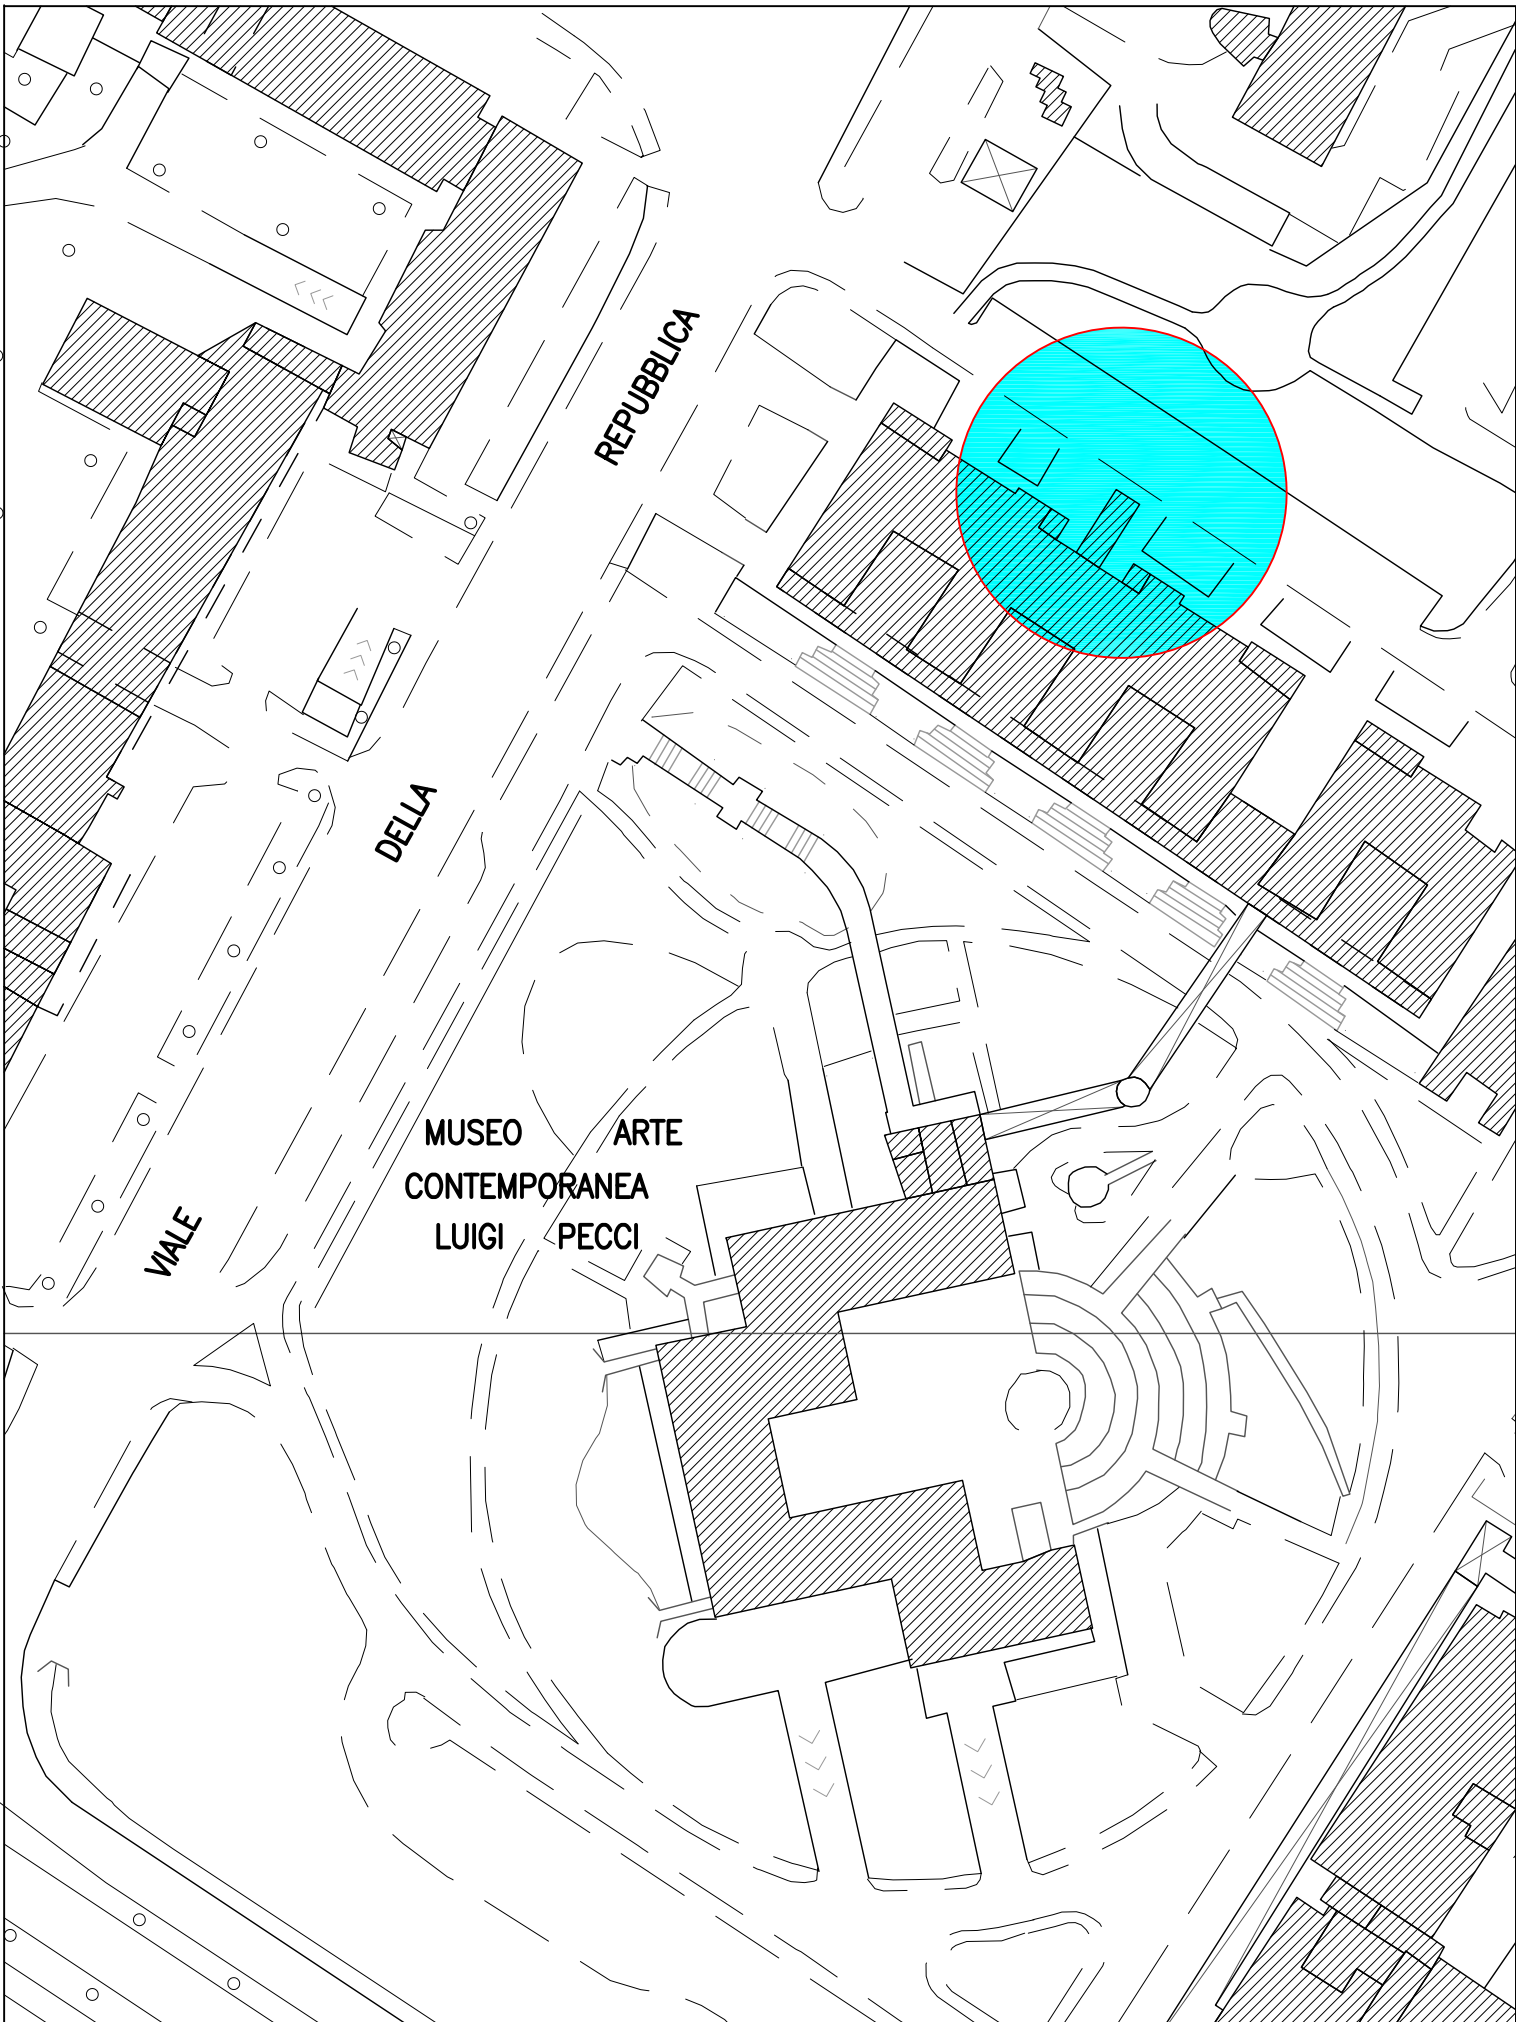

Comune di PRATO
Provincia di Prato

RICHIESTA DI OCCUPAZIONE DI SUOLO PUBBLICO PER ESECUZIONE DI LAVORAZIONI PRESSO IL FABBRICATO POSTO IN PRATO VIALE DELLA REPUBBLICA 241

COMMITTENTE: Condominio Centro P - Viale della Repubblica Prato
IMPRESA: VIDEKO COSTRUZIONI SRL con sede in Prato Via Rimini 7

TAVOLA:		
Planimetria IRTEF in scala 1:1000 Pianta in scala 1:100 Fotografie		
		Aggiornamento
0	Marzo 2025	Emesso per Approvazione
Revisione	Data	Descrizione

IL DATORE DI LAVORO (Scognamiglio Silvia) IL REDATTORE DEL PIMUS (Ingegnere Gianfranco Di Tella)

VIDEKO COSTRUZIONI SRL
Amministratore

