


VIALE FRANCESCO FERRUCCI

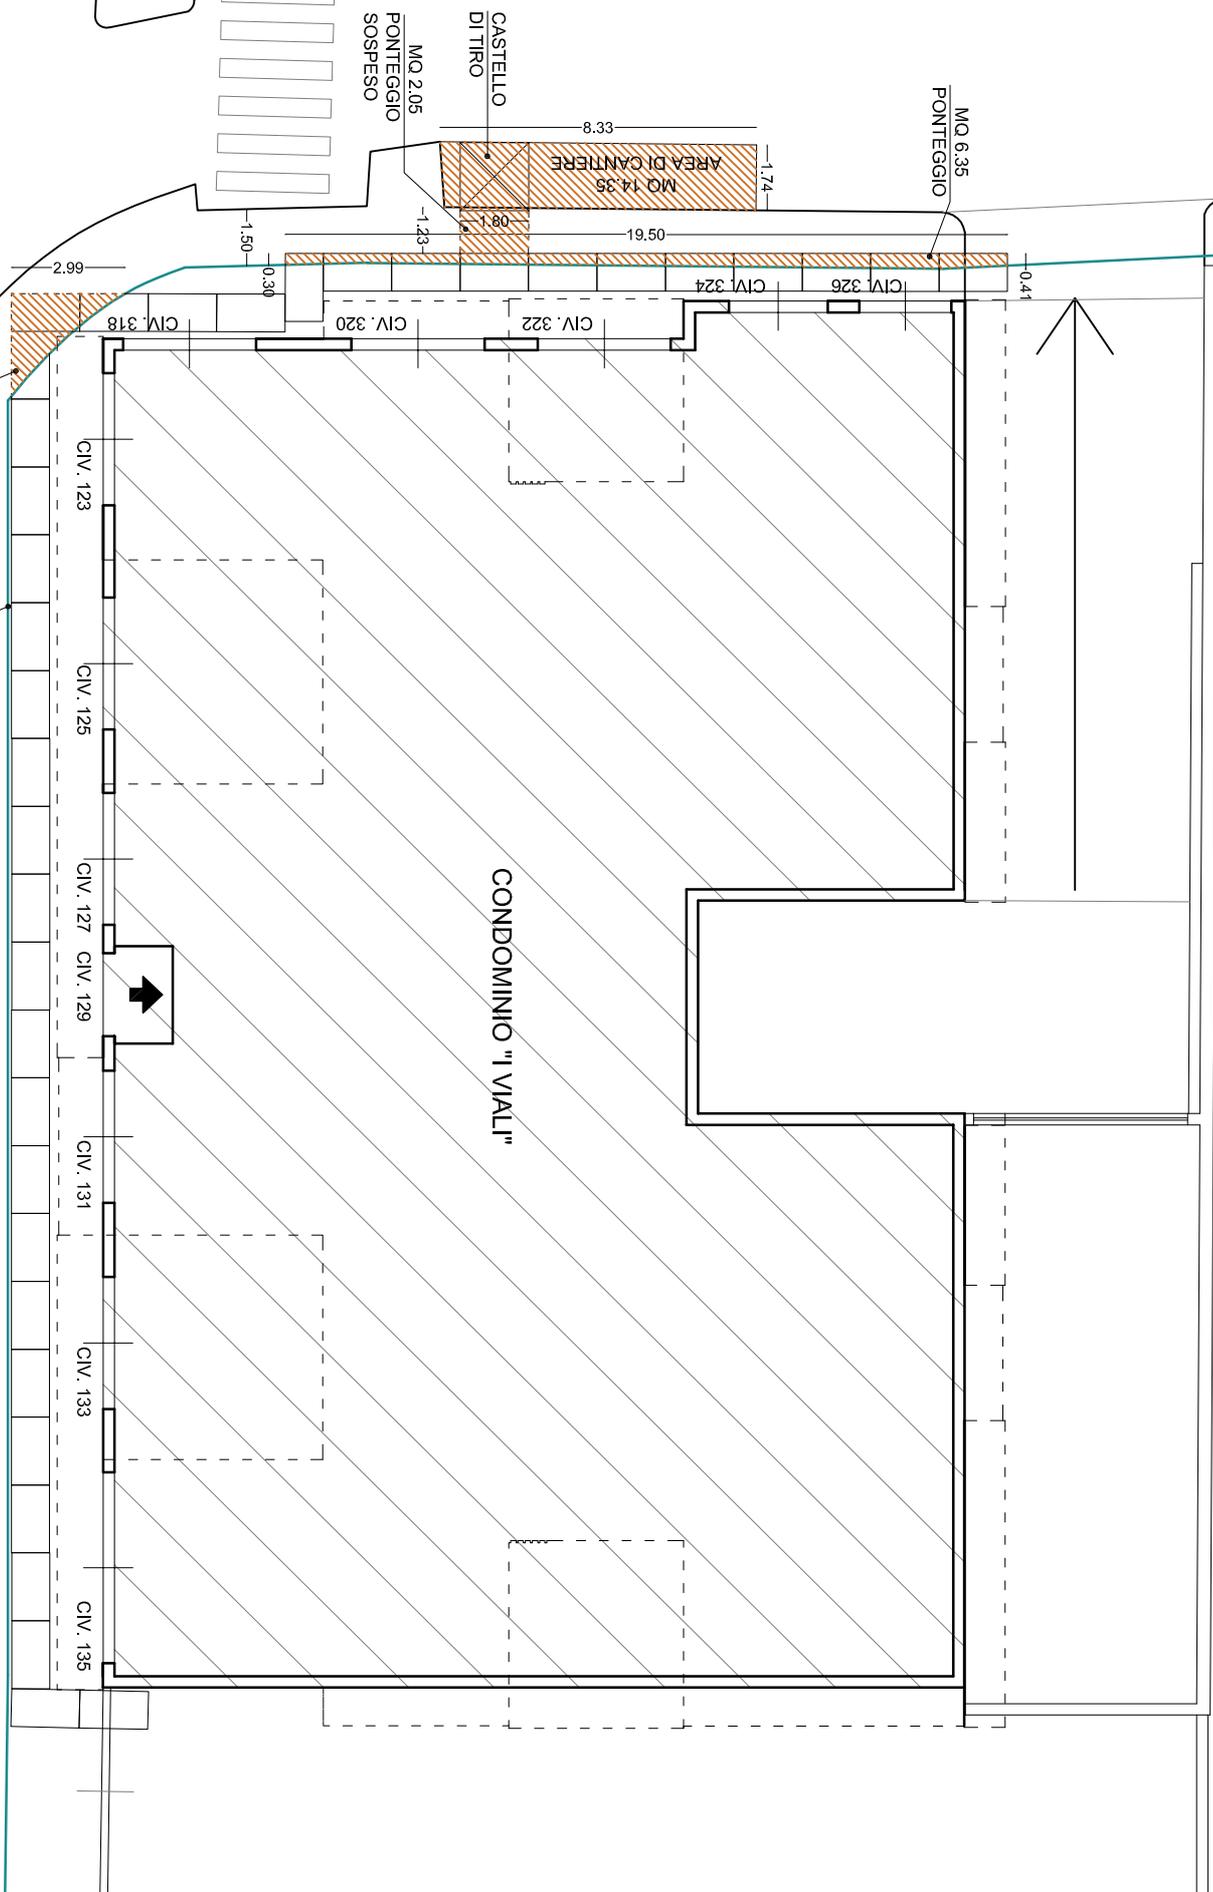

CONDOMINIO "I VIALI"

MARCIAPIEDE PUBBLICO

VIALE DELLA REPUBBLICA

GRAFICO ALLEGATO ALLA RICHIESTA DI OCCUPAZIONE TEMPORANEA DI SUOLO PUBBLICO CONDOMINIO I VIALI, PRATO VIALE DELLA REPUBBLICA 129 PER CANTIERE (SC.1:200) INDIVIDUAZIONE AREE OCCUPAZIONE:
PONTEGGIO=MQ 6,35
AREA DI CANTIERE=MQ 14,35
PONTEGGIO=MQ 2,05
TOTALE SUPERFICIE=MQ 26,34
PONTEGGIO=MQ 3,59