comune di PRATO

OGGETTO:
RICHIESTA CONCESSIONE OCCUPAZIONE SPAZI ED AREE PUBBLICHE - TEMPORANEA

INDIRIZZO:
PRATO - PUGLIESI n. 12 - PIANO TERRA

DATA:
GIUGNO 2025

ELABORATO:
PLANIMETRIA

SCALA:
1/100

TECNICO:
GEOMETRA
ALESSANDRO PIERACCINI

TAVOLA N.
2

PROPRIETARI O AVENTI TITOLO:
CORSI SABRINA
C.F. CRSSRN59T54G999Y

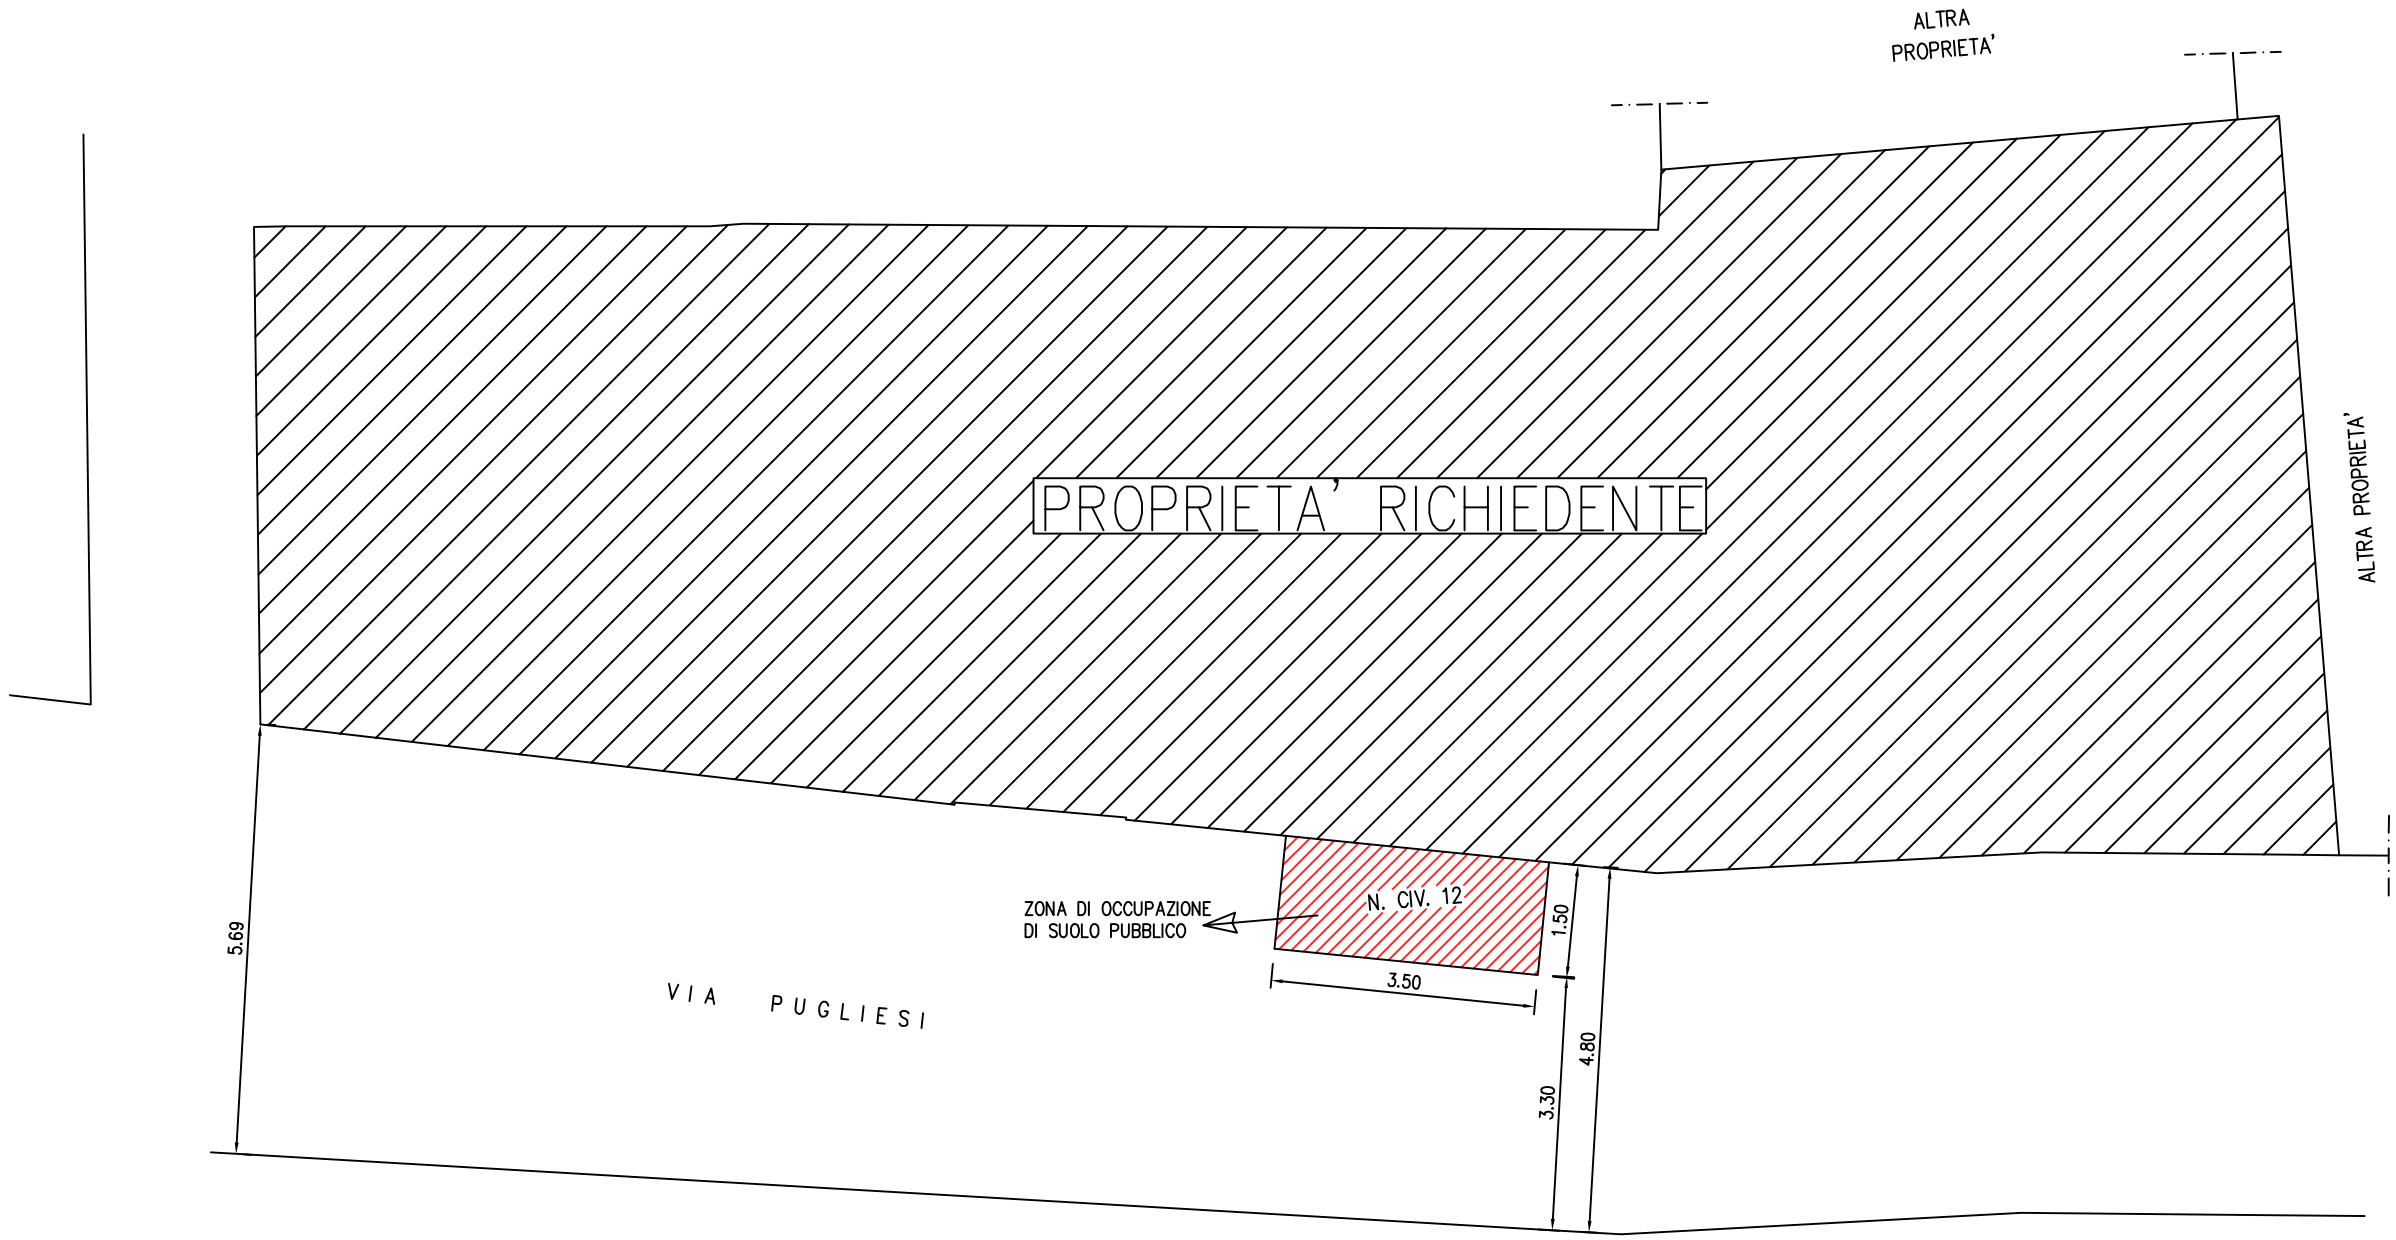

PLANIMETRIA RIPORTANTE IL POSIZIONAMENTO scala 1:100