


Atto di assenso rilasciato da
Lingerie, quale frontista
dell'area oggetto di richiesta
di occupazione

BONNIE & CLYDE 2.0
fondo commerciale

civico 44
La Lingerie
area oggetto
di richiesta di occupazione
mq. 26,00

fascia di rispetto di ml. 2,00

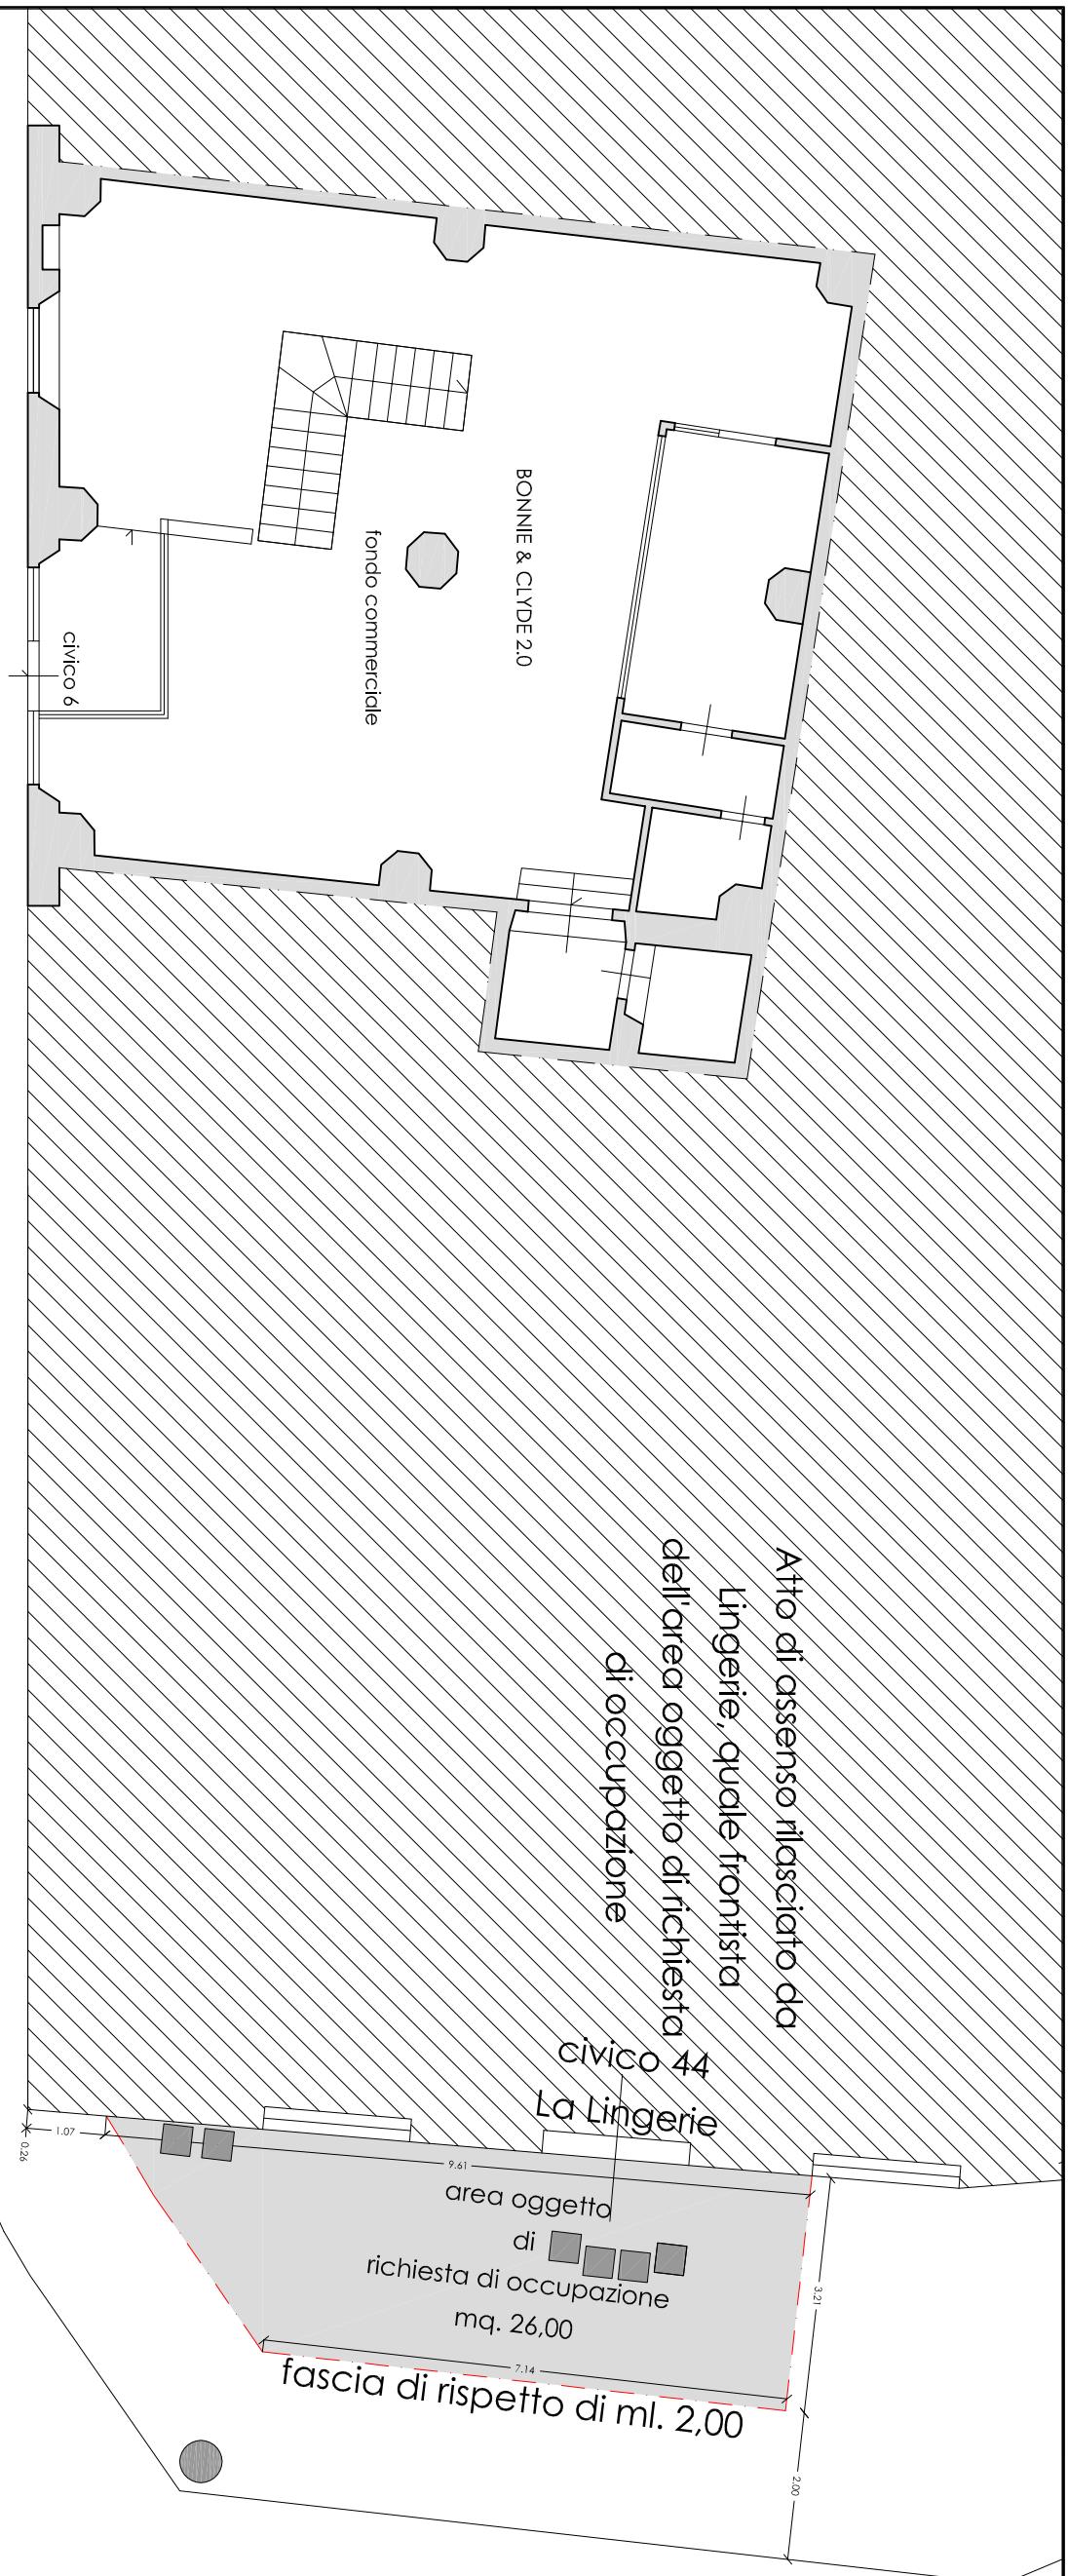

senso
di marcia

VIALE PIAVE

VIA DELL'ARCO
senso di marcia

senso
di marcia

Oggetto: RICHIESTA OCCUPAZIONE SPAZI ED AREE PUBBLICHE CON DEHORS	Committente: BONNIE & CLYDE 2.0 SAS	Tecnico: GEO.M. FILIPPO FRATOSI
Ubicazione: VIALE PIAVE 44, PRATO (PO) ZONE OMOGENEE A - CENTRO STORICO, AMBITO 3	Data: 09/04/2025	Scala: 1:100
Stato: Rilievo Stato di fatto , chiusini e sottoservizi	Elaborato: Pianta, schema sottoservizi	Codice: C3_statorilevato_r0
1	Tavola:	