COMUNE DI PRATO

SERVIZIO
MOBILITA' STRADE
CENTRO STORICO E
CIMITERI

OGGETTO:
ZONA A TRAFFICO LIMITATO
ROSSO: 00 - 24 / SOLUZIONE 2
DISCIPLINA DELLA CIRCOLAZIONE

TAV.
U

STATO DI PROGETTO
Planimetria Generale

Progettisti:

DATA : Gennaio 2014

CODICE

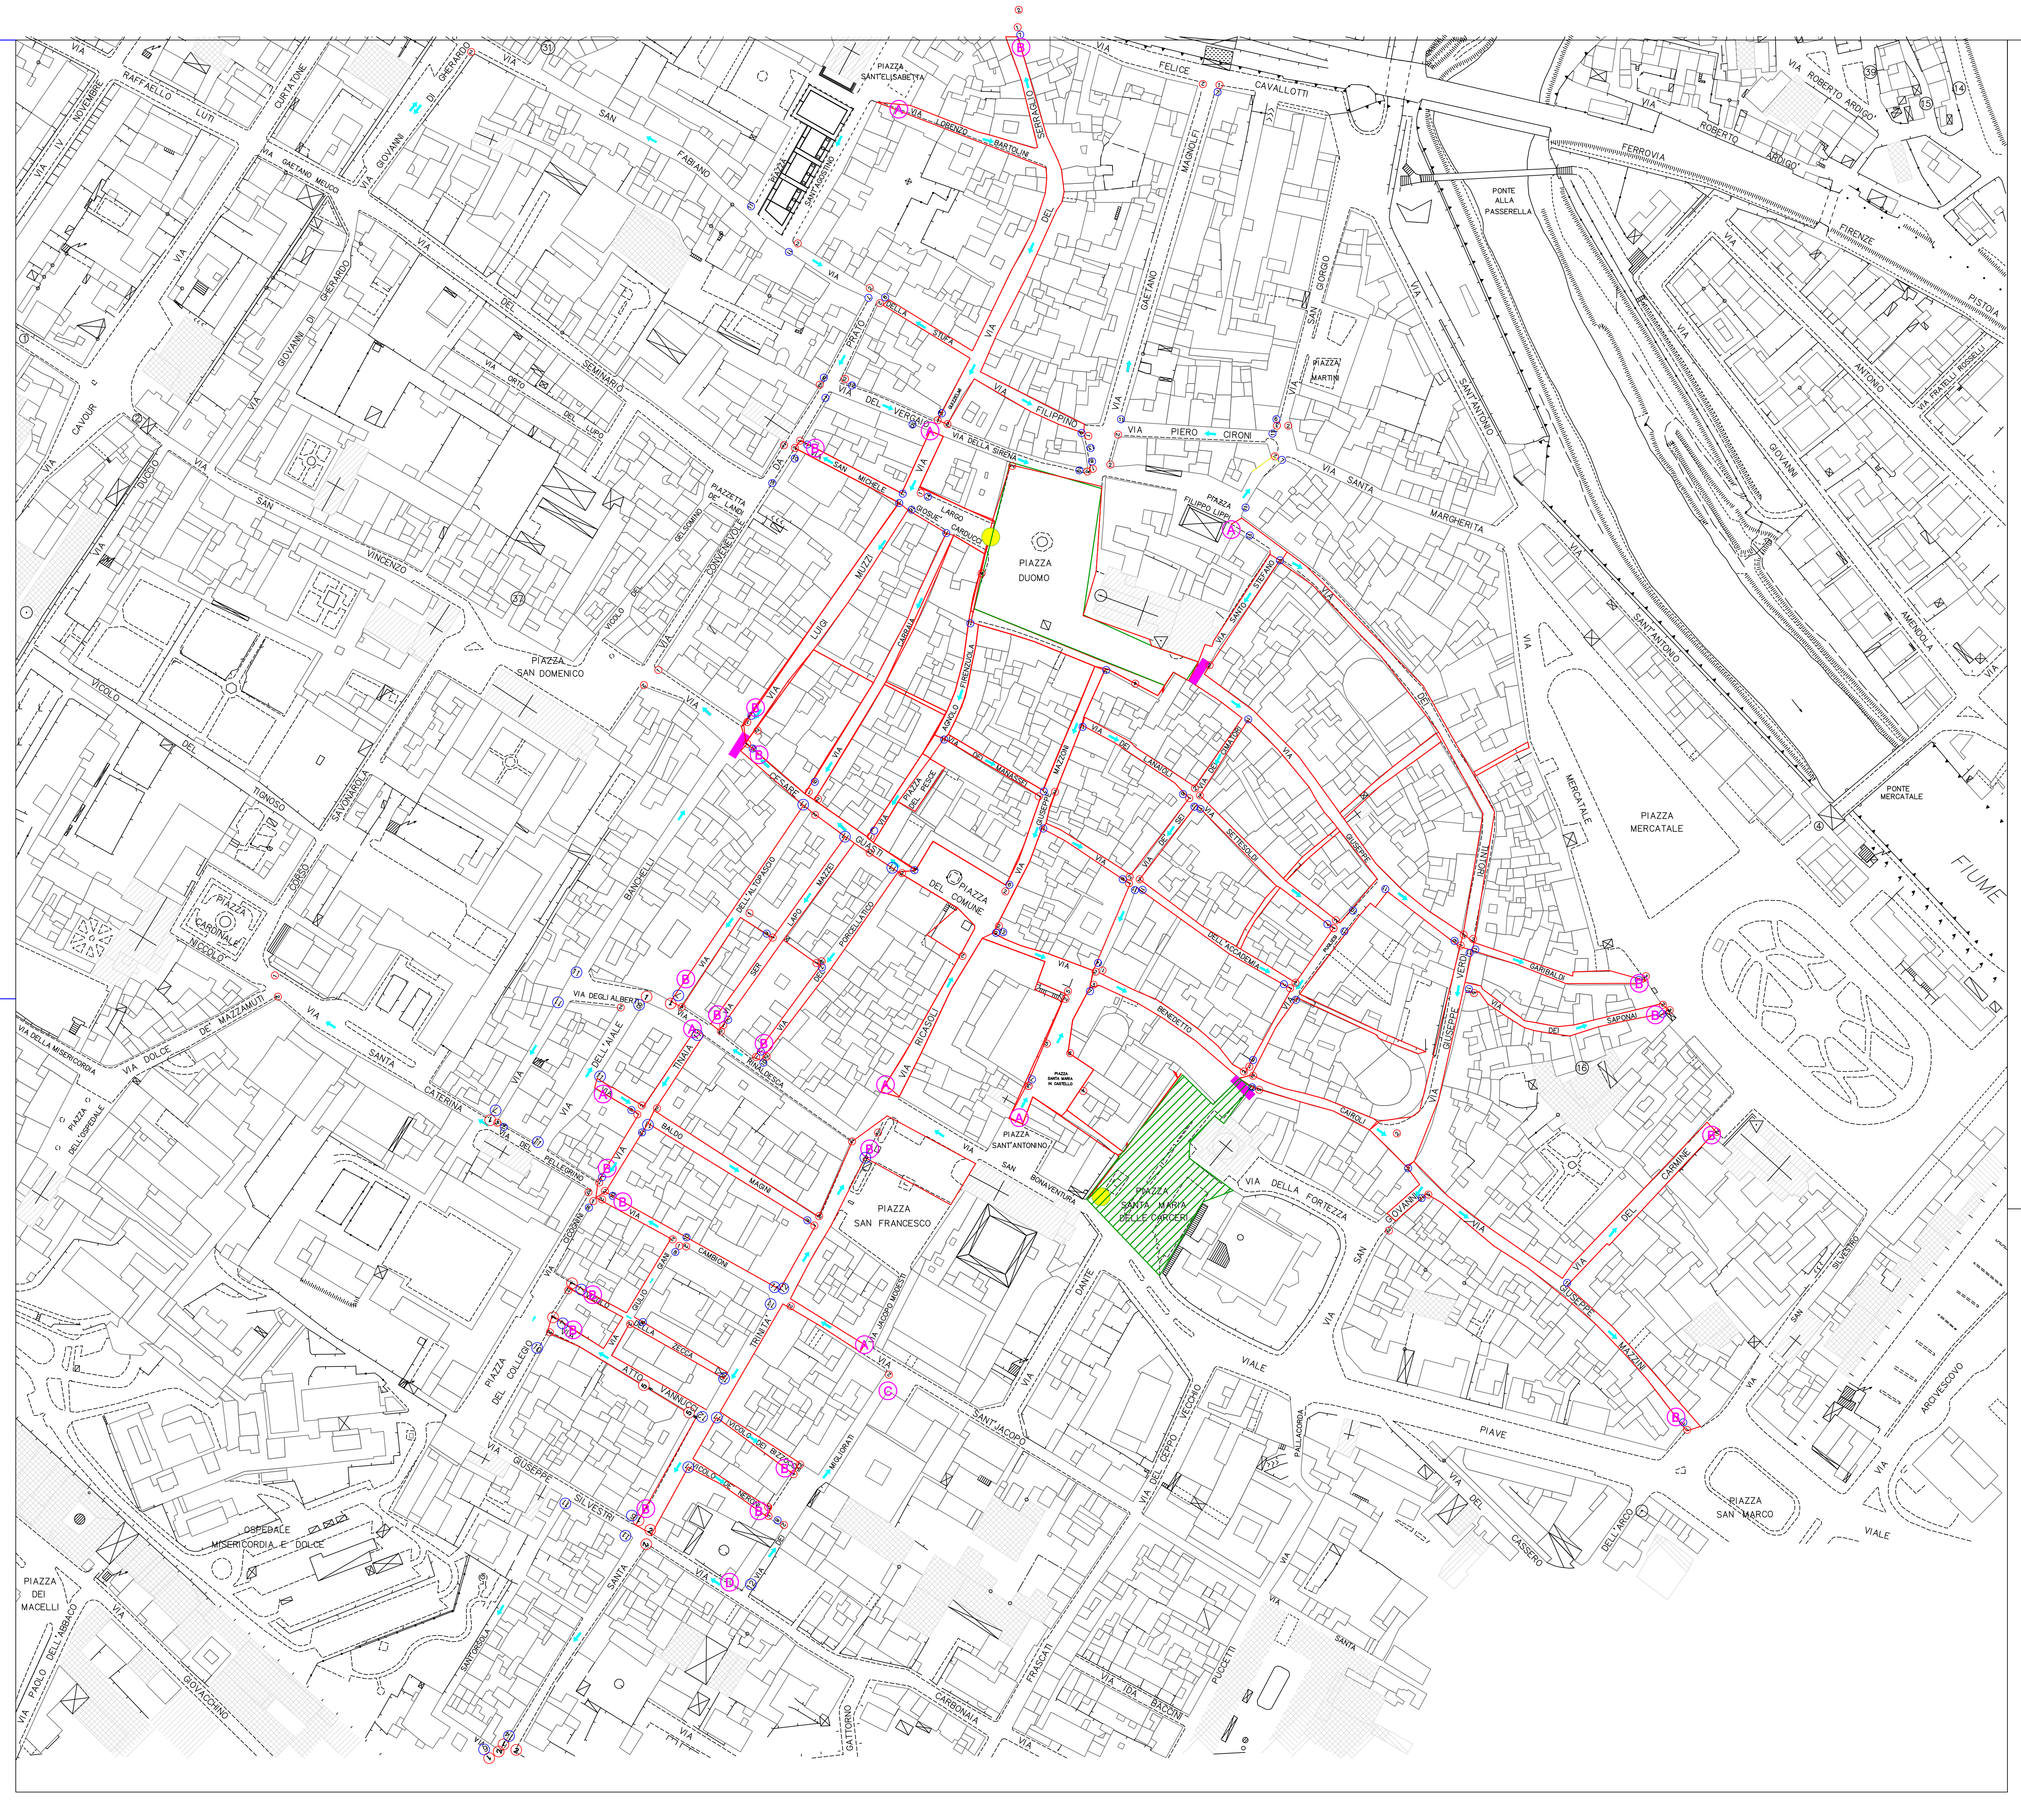

LEGENDA

SEGNALETICA DI INIZIO/FINE Z.T.L.

(Fig. II 322 A e B D.P.R. n. 151/2012 - Fig. II 322 A e B D.P.R. 495/1992)

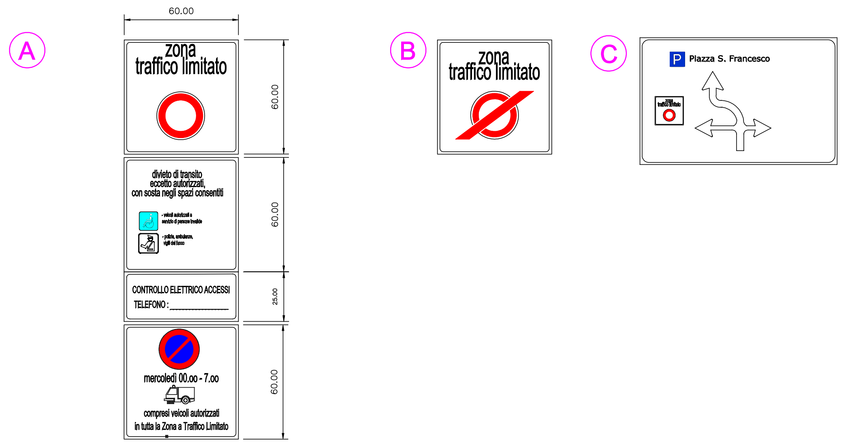
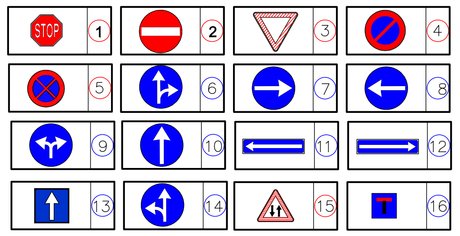
SEGNALETICA STRADALE