


ALLEGATO 1 – DISCIPLINA DELLA CIRCOLAZIONE E DELLA SOSTA

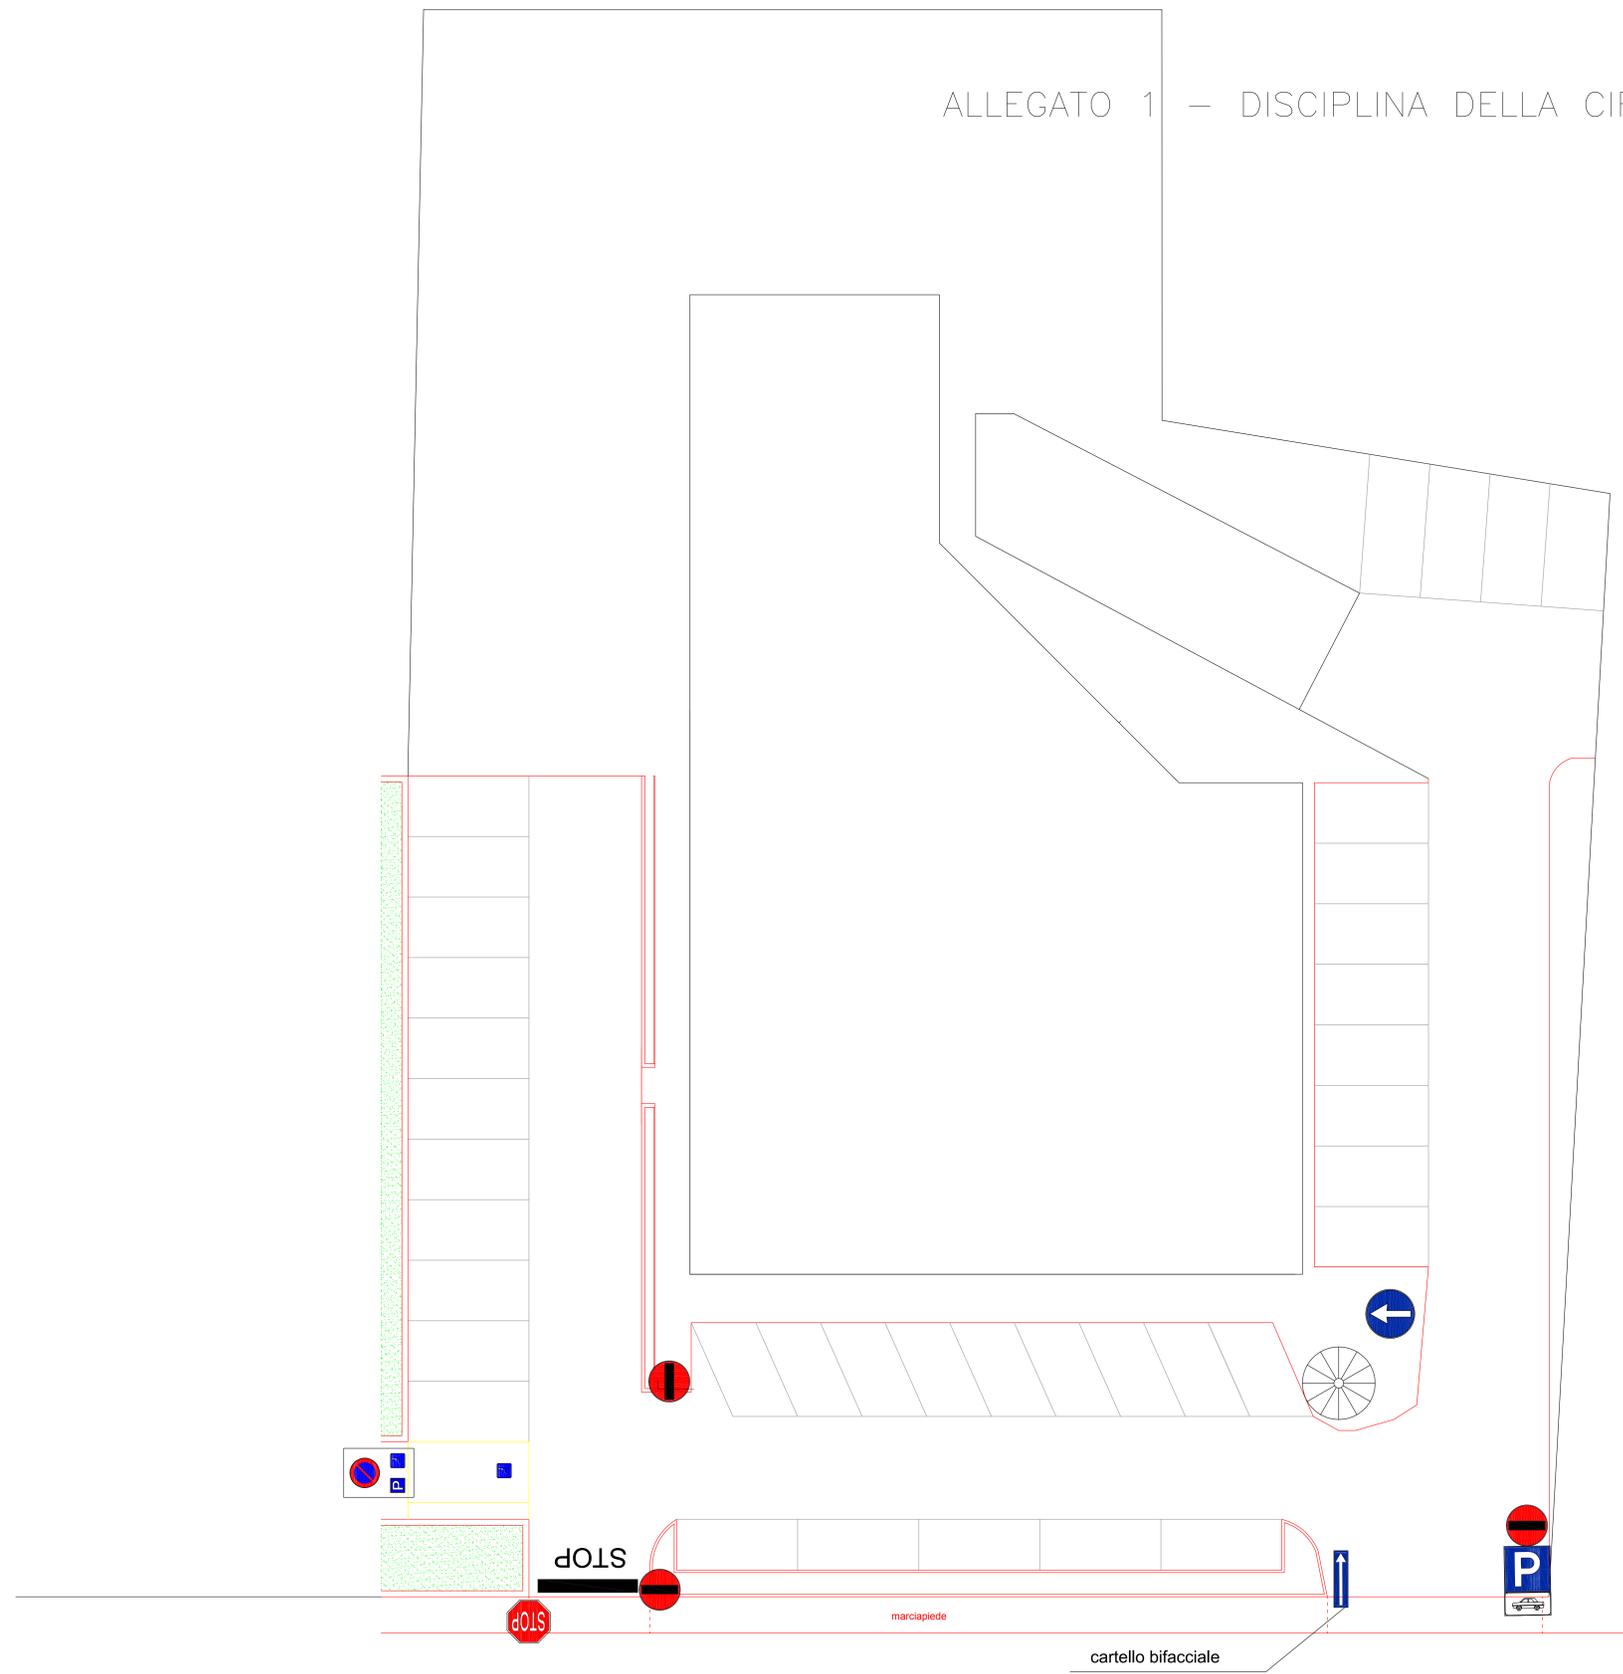

VIA MOZZA SUL GORONE