comune di
PRATO

PROGETTO DI RIQUALIFICAZIONE DELLA PIAZZA DEL MERCATO NUOVO DI PRATO

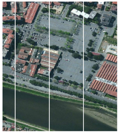

Assessore alla Semplificazione e alle Politiche Economiche	Daniela Toccafondi
Assessore all'Urbanistica e ai Lavori Pubblici	Valerio Barberis
Servizio Governo del territorio Dirigente del Servizio	Arch. Riccardo Pecorario
Responsabile Unico del Procedimento Collaboratore	Arch. Riccardo Pecorario Geom . Eugenio Palluotto

AVOLA:

TITOLO:
Segnaletica verticale e orizzontale
Proseguimento via Gaetano Bresci

SCALA:
1:1000

DATA:

PROGETTISTI

Progetto
Geom. Fabrizio Fallanti

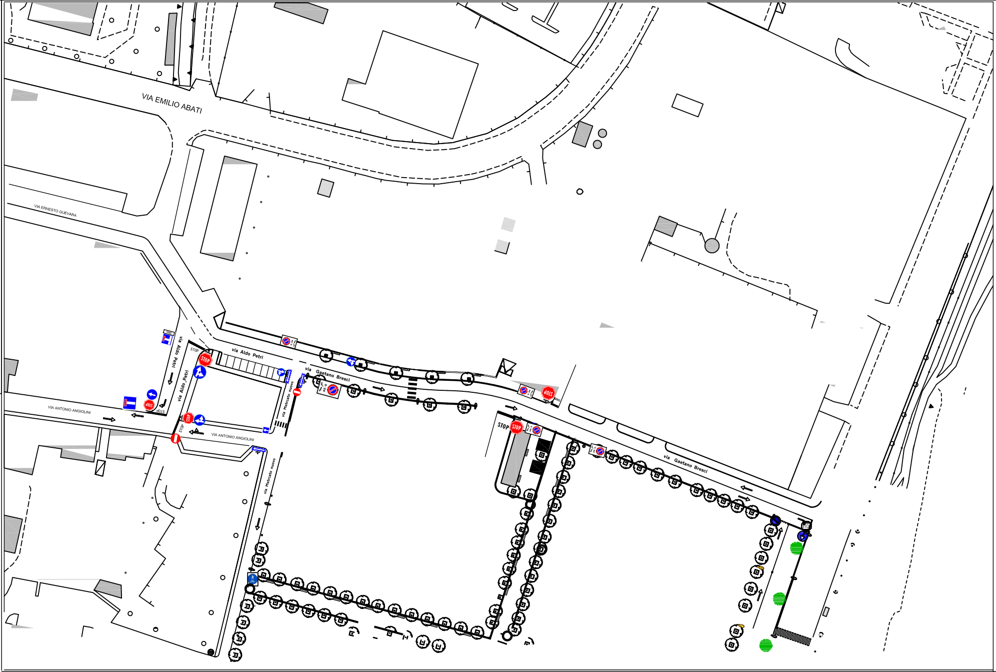
VIA EMILIO ABATI
VIA ERNESTO GUEVARA
VIA ANTONIO ANGIOLINI
via Aldo Petri
via Aldo Petri
via Aldo Petri
STOP
STOP
STOP
via Gaetano Bresci
via Gaetano Bresci
via Metrcato nuovo
via Metrcato nuovo
VIA ANTONIO ANGIOLINI
STOP
0-24
STOP
via Gaetano Bresci