

COMUNE DI PRATO



SERVIZIO
MOBILITÀ STRADE
CENTRO STORICO E
CIMITERI


OGGETTO:
ZONA "B" A TRAFFICO LIMITATO
GIALLO: 7:30 - 18:30
DISCIPLINA DELLA CIRCOLAZIONE

TAV
STATO DI PROGETTO
Pianimetria Generale

Progettista:

DATA: Aprile 2018

CODICE

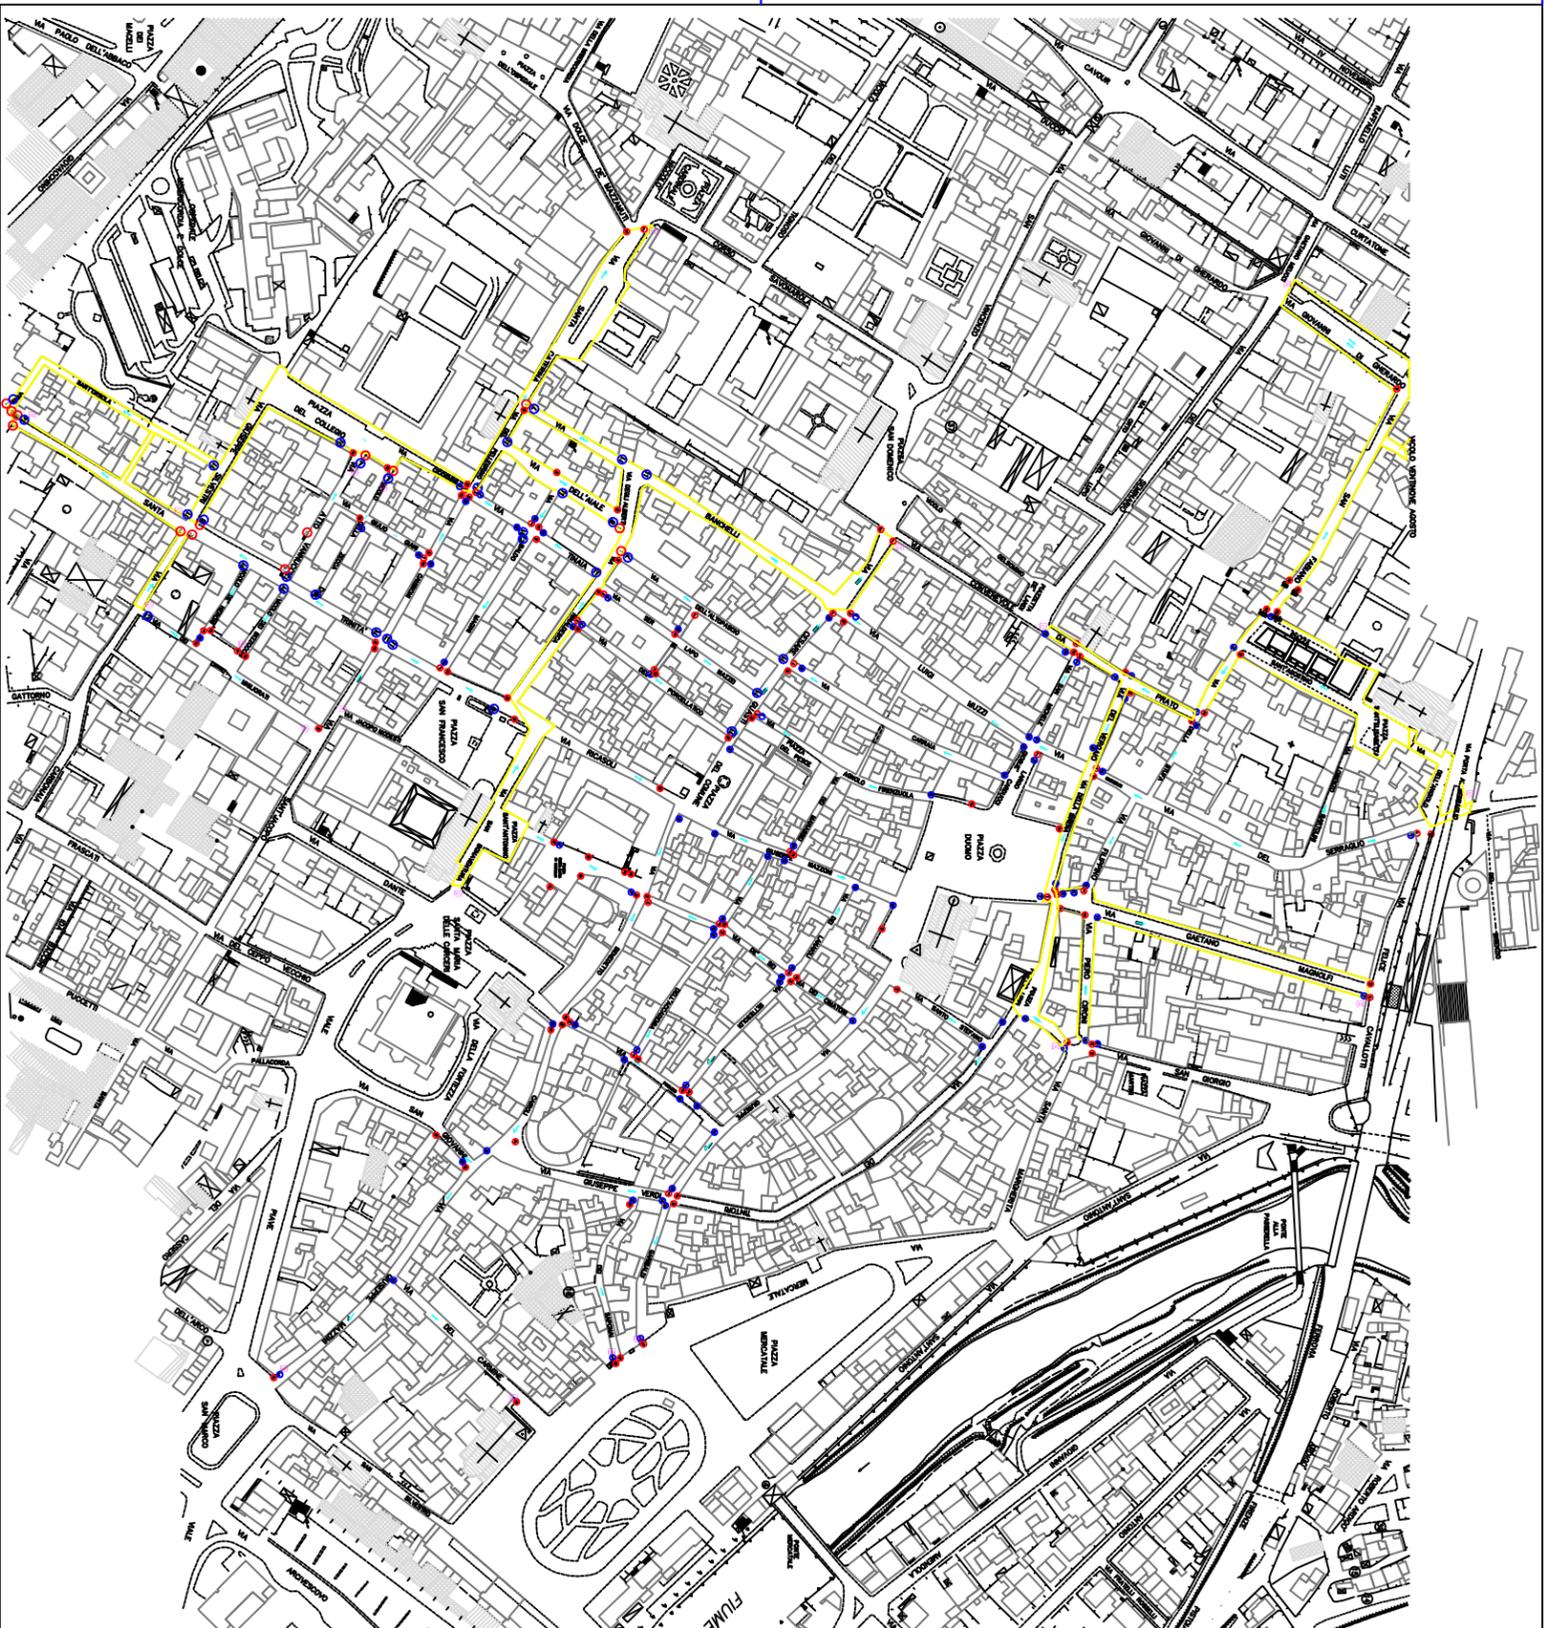

LEGENDA

SEGNALETICA DI INIZIO/FINE ZTL B 07.30 - 18.30

[Fig. II 322 A e B D.P.R. n. 157/2012 - Fig. II 322 A e B D.P.R. 453/1992]

