


PIANTA OCCUPAZIONE SUOLO PUBBLICO

OCCUPAZIONE SUOLO PUBBLICO SU VIA PISTOIESE DAL
CIVICO 129 AL CIVICO 135: 1,20ML X 31,35ML = 37,62MQ

OCCUPAZIONE SUOLO PUBBLICO SU VIA VINCENZO
BONICOLI: 1,20ML X 6,71ML = 8,05MQ

OCCUPAZIONE SUOLO PUBBLICO 8,05MQ+37,62MQ= 45,67MQ

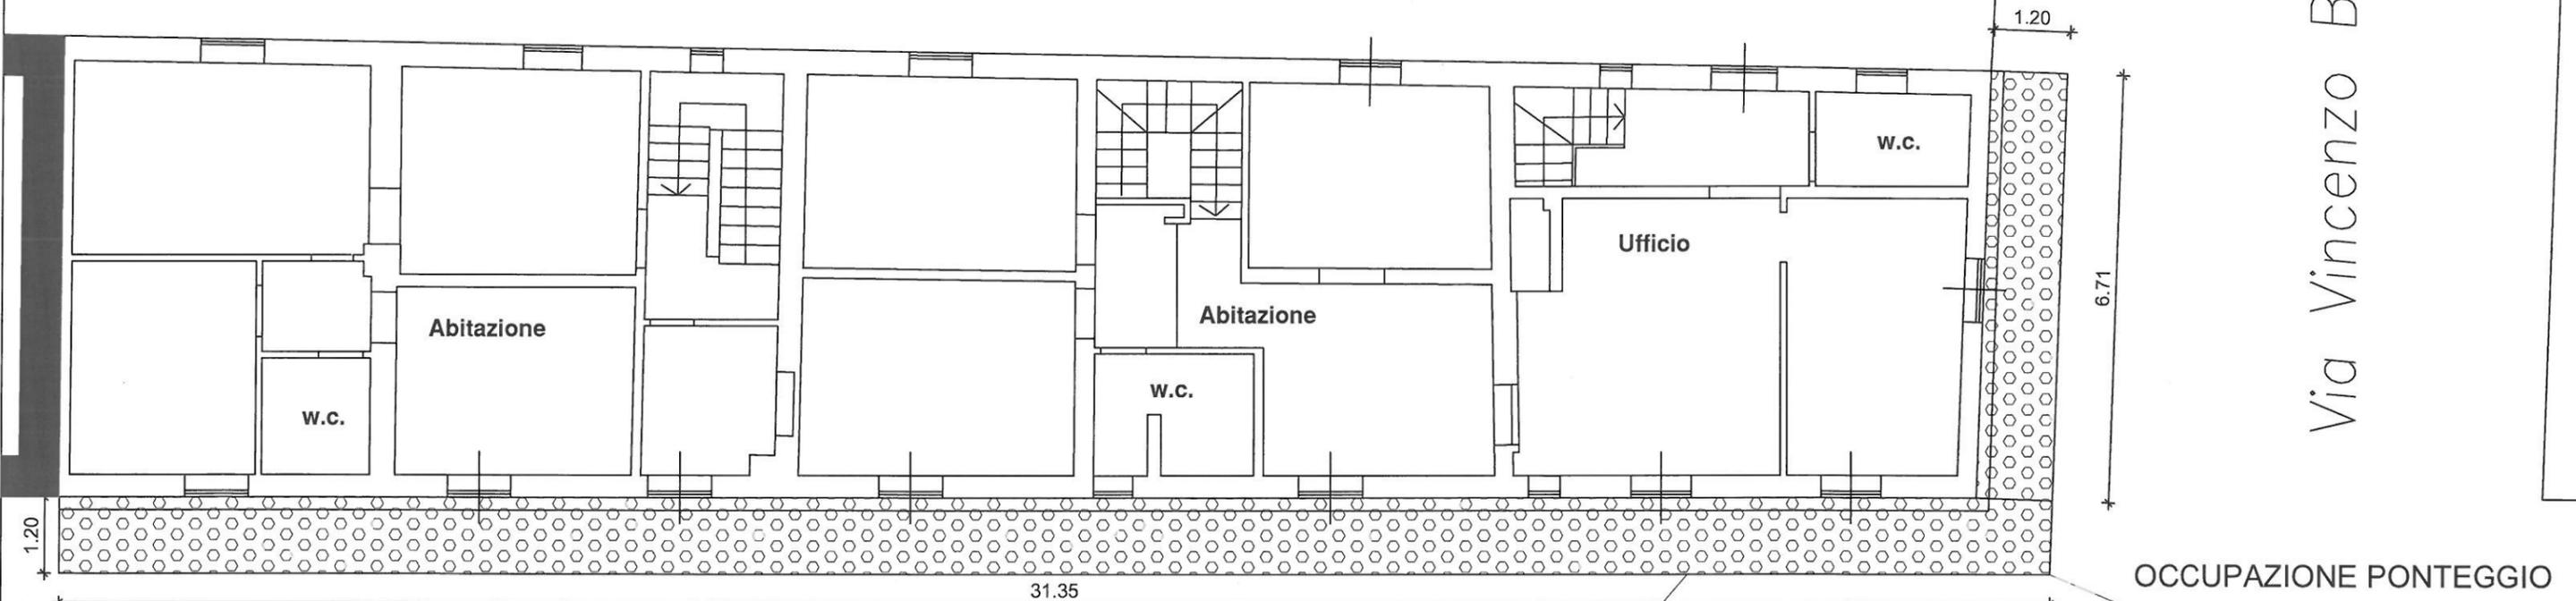

Via Pistoiese

OCCUPAZIONE PONTEGGIO

OCCUPAZIONE PONTEGGIO

Via Vincenzo Bonicoli

Richiedente:
IUDEX S.R.L.
cod. fisc. 05014350655

Oggetto:
PIANTA
Richiesta Occupazione
Suolo Pubblico