


LAYOUT CANTIERE CORSO MAZZONI 24 PIANTA

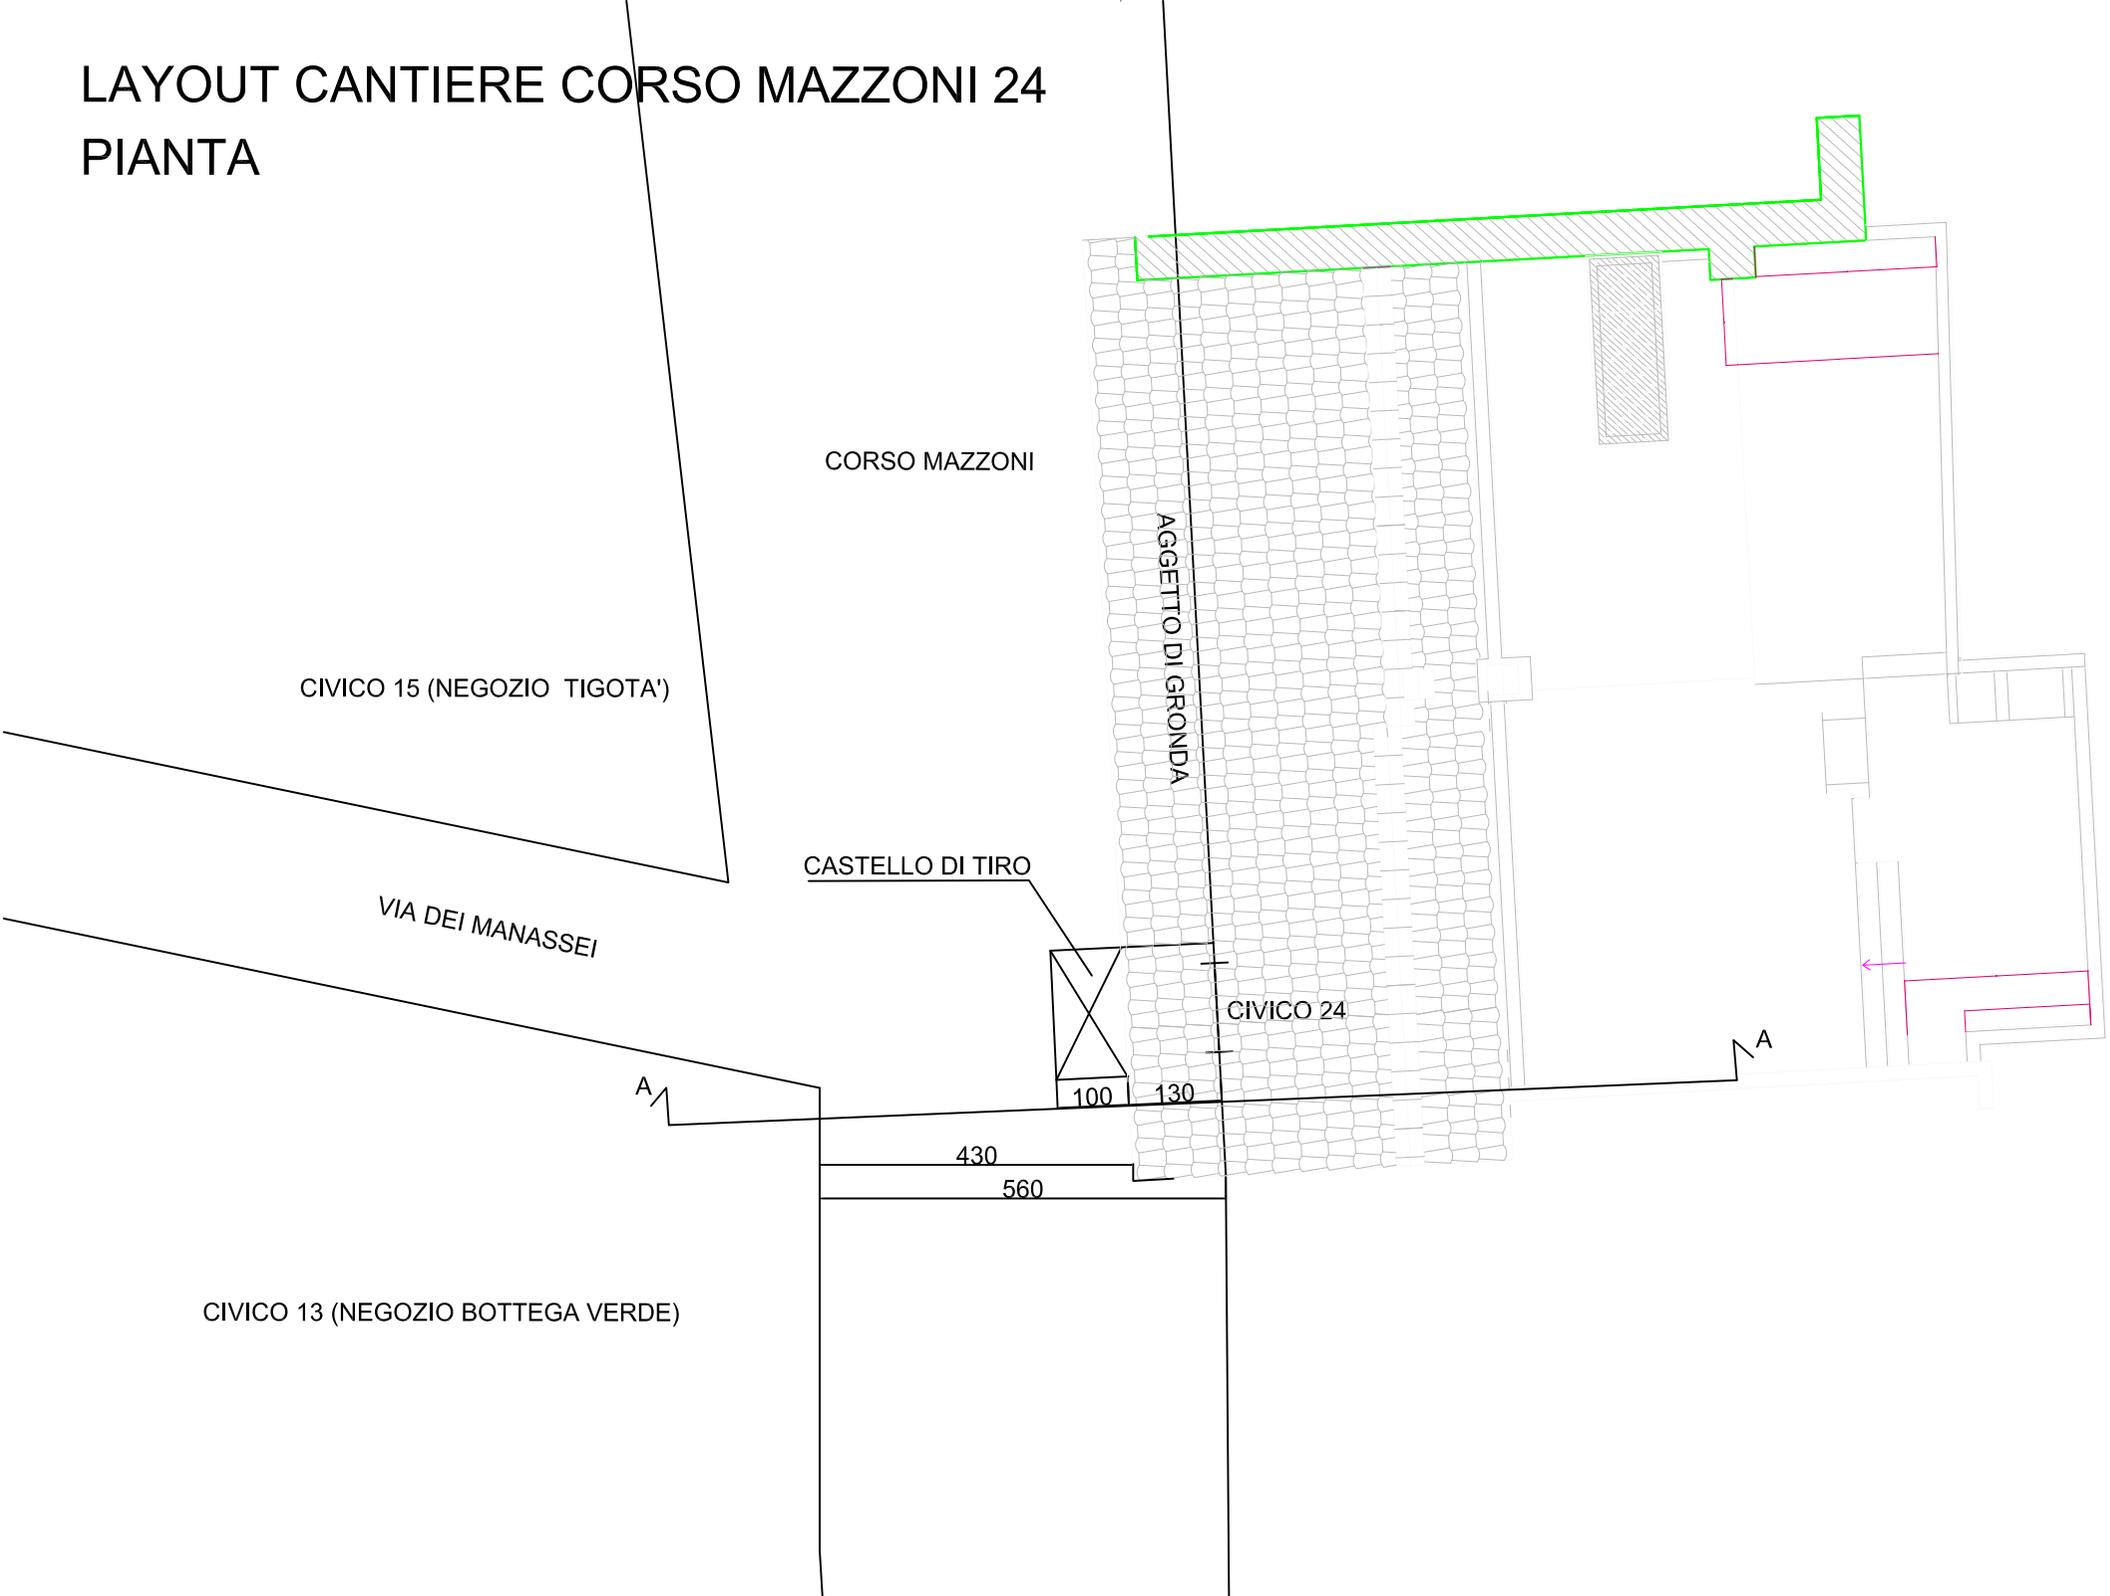

CORSO MAZZONI

CIVICO 15 (NEGOZIO TIGOTA')

VIA DEI MANASSEI

CASTELLO DI TIRO

AGGETTO DI GRONDA

CIVICO 24

CIVICO 13 (NEGOZIO BOTTEGA VERDE)

430

560

100

130

A

A

LAYOUT CANTIERE CORSO MAZZONI 24

SEZIONE A-A

