COMUNE di PRATO
Servizio Lavori Pubblici e Mobilità

Progetto: ZONA "A" A TRAFFICO LIMITATO Disciplina della Circolazione	
Fase:	Codice progetto:
Dirigente del Servizio: Arch. Caporaso Francesco	
R.U.P.:	Codice elaborato:
	Oggetto: **Planimetria Generale**
	Scala:
Revisione: Rev. 01	
Data: novembre 2021	Cartella informatica:
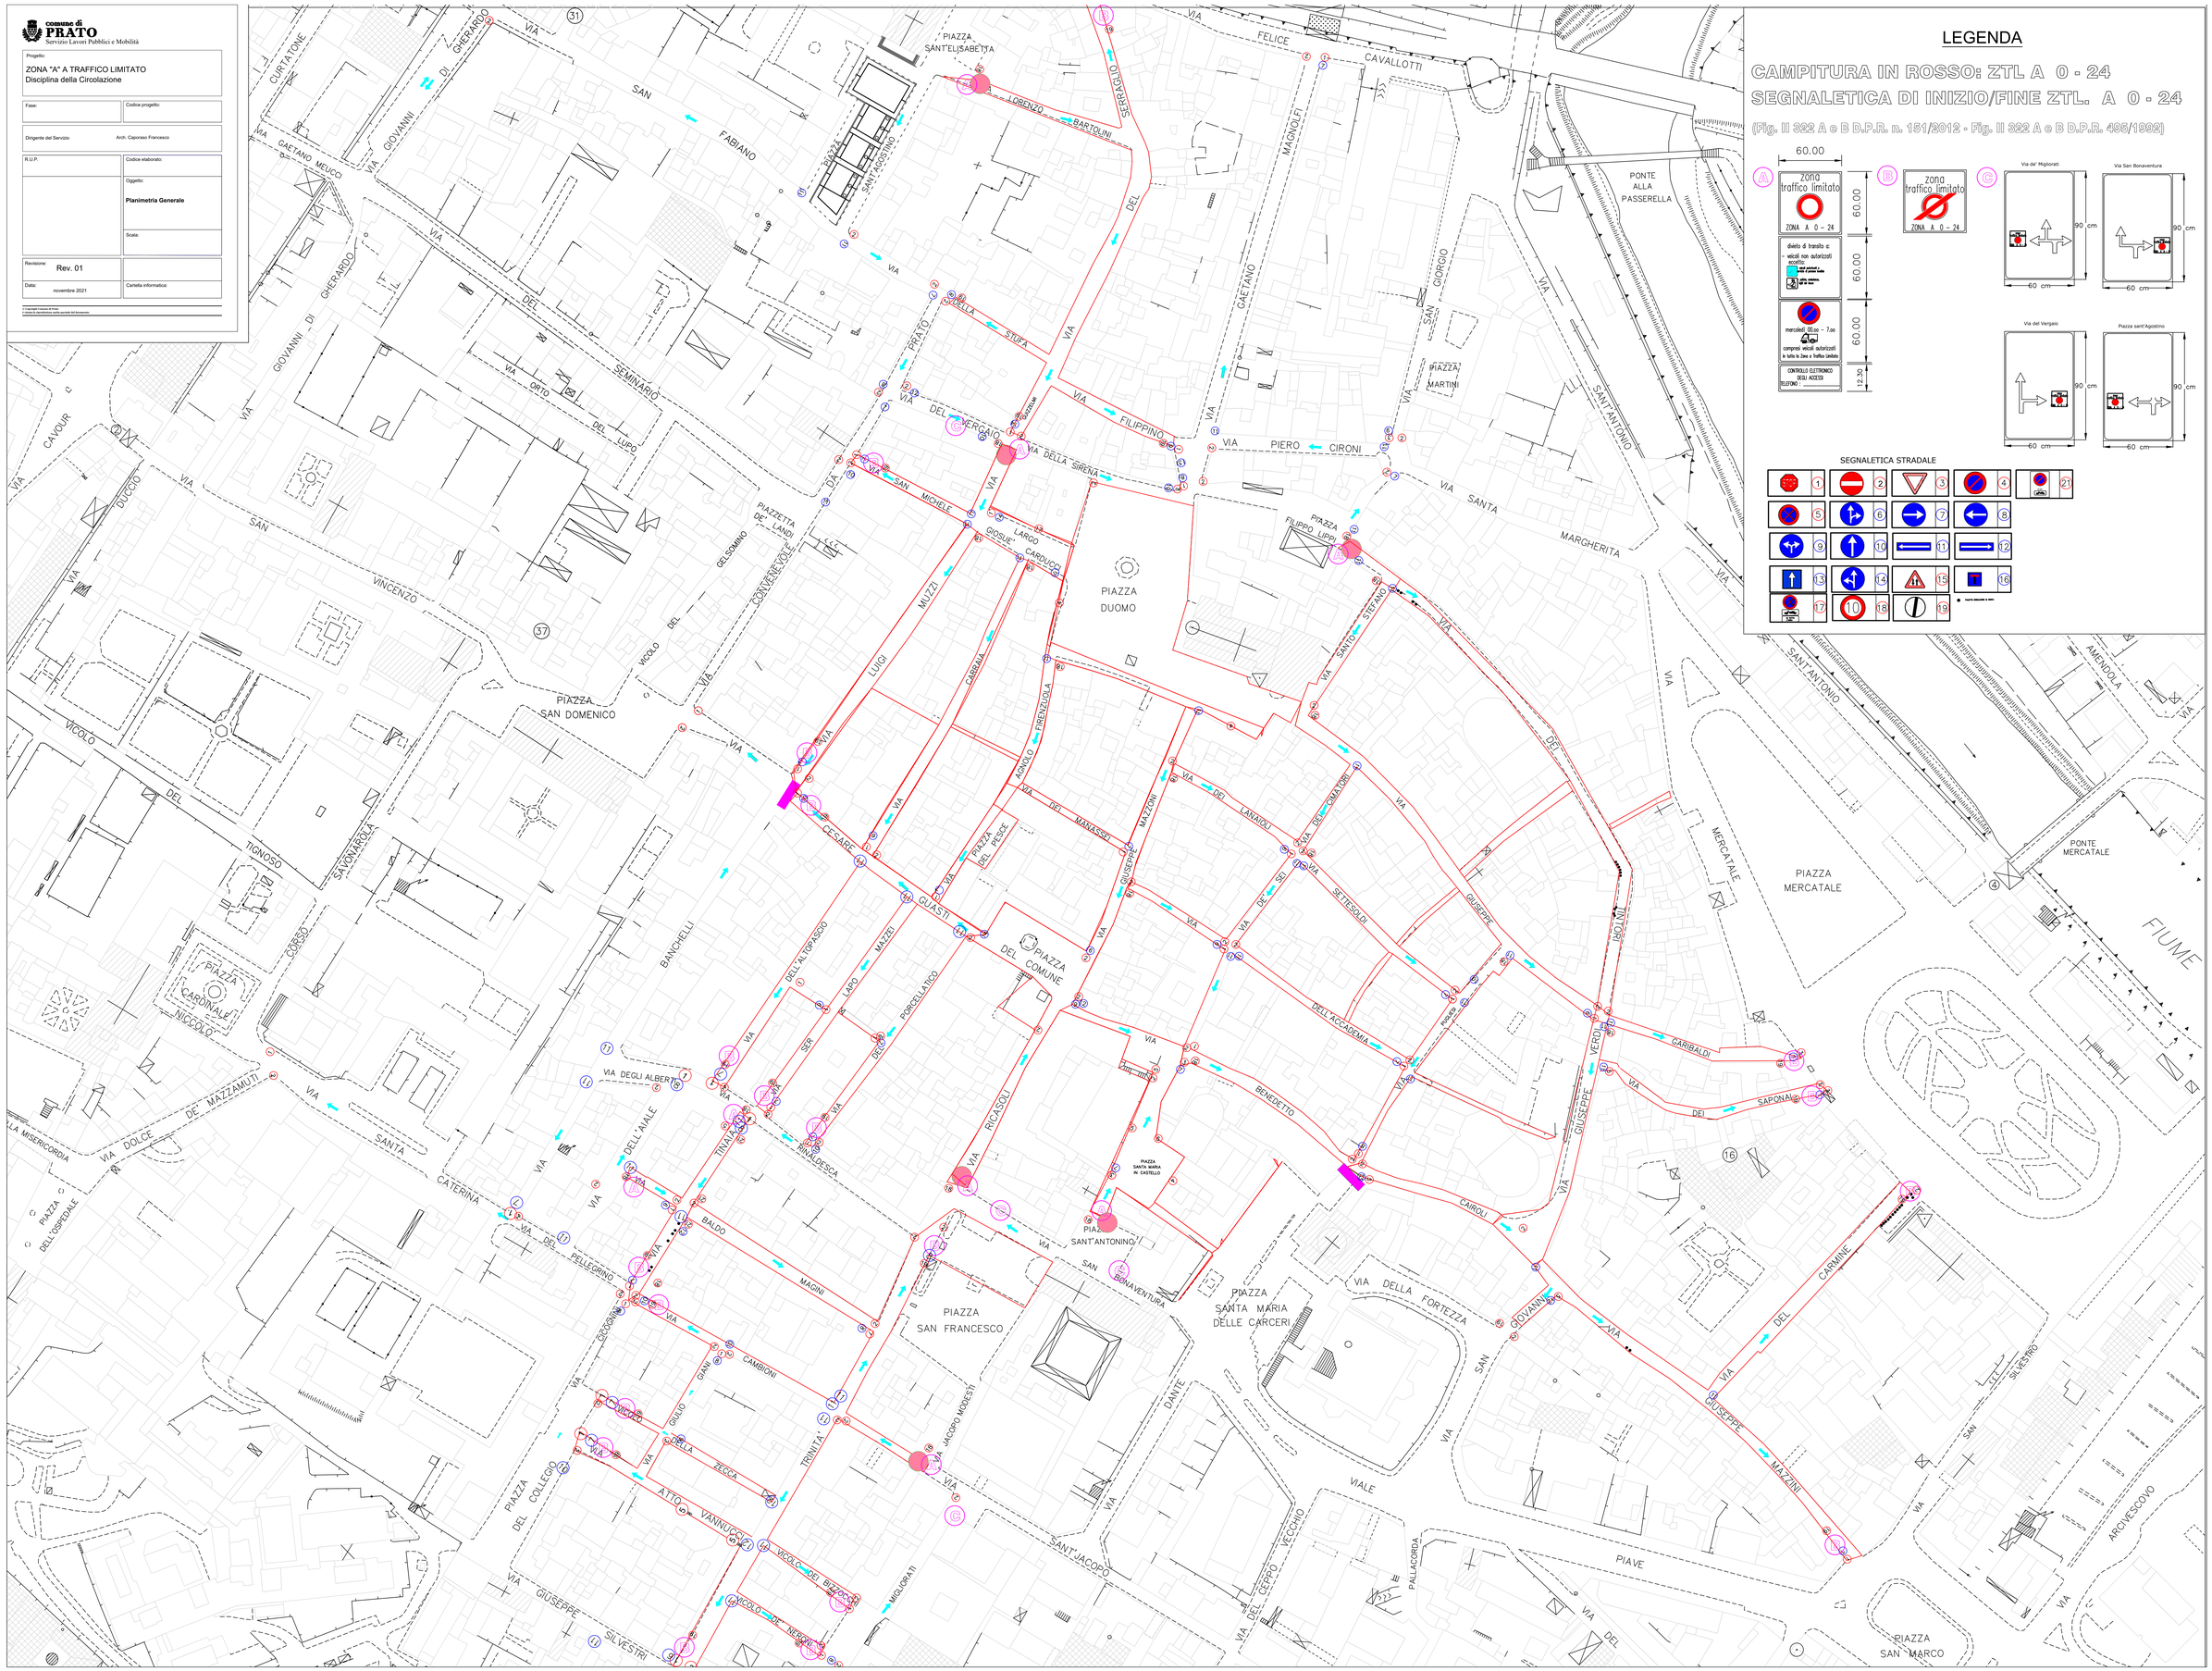
© Copyright Comune di Prato
È vietata la riproduzione anche parziale del documento