


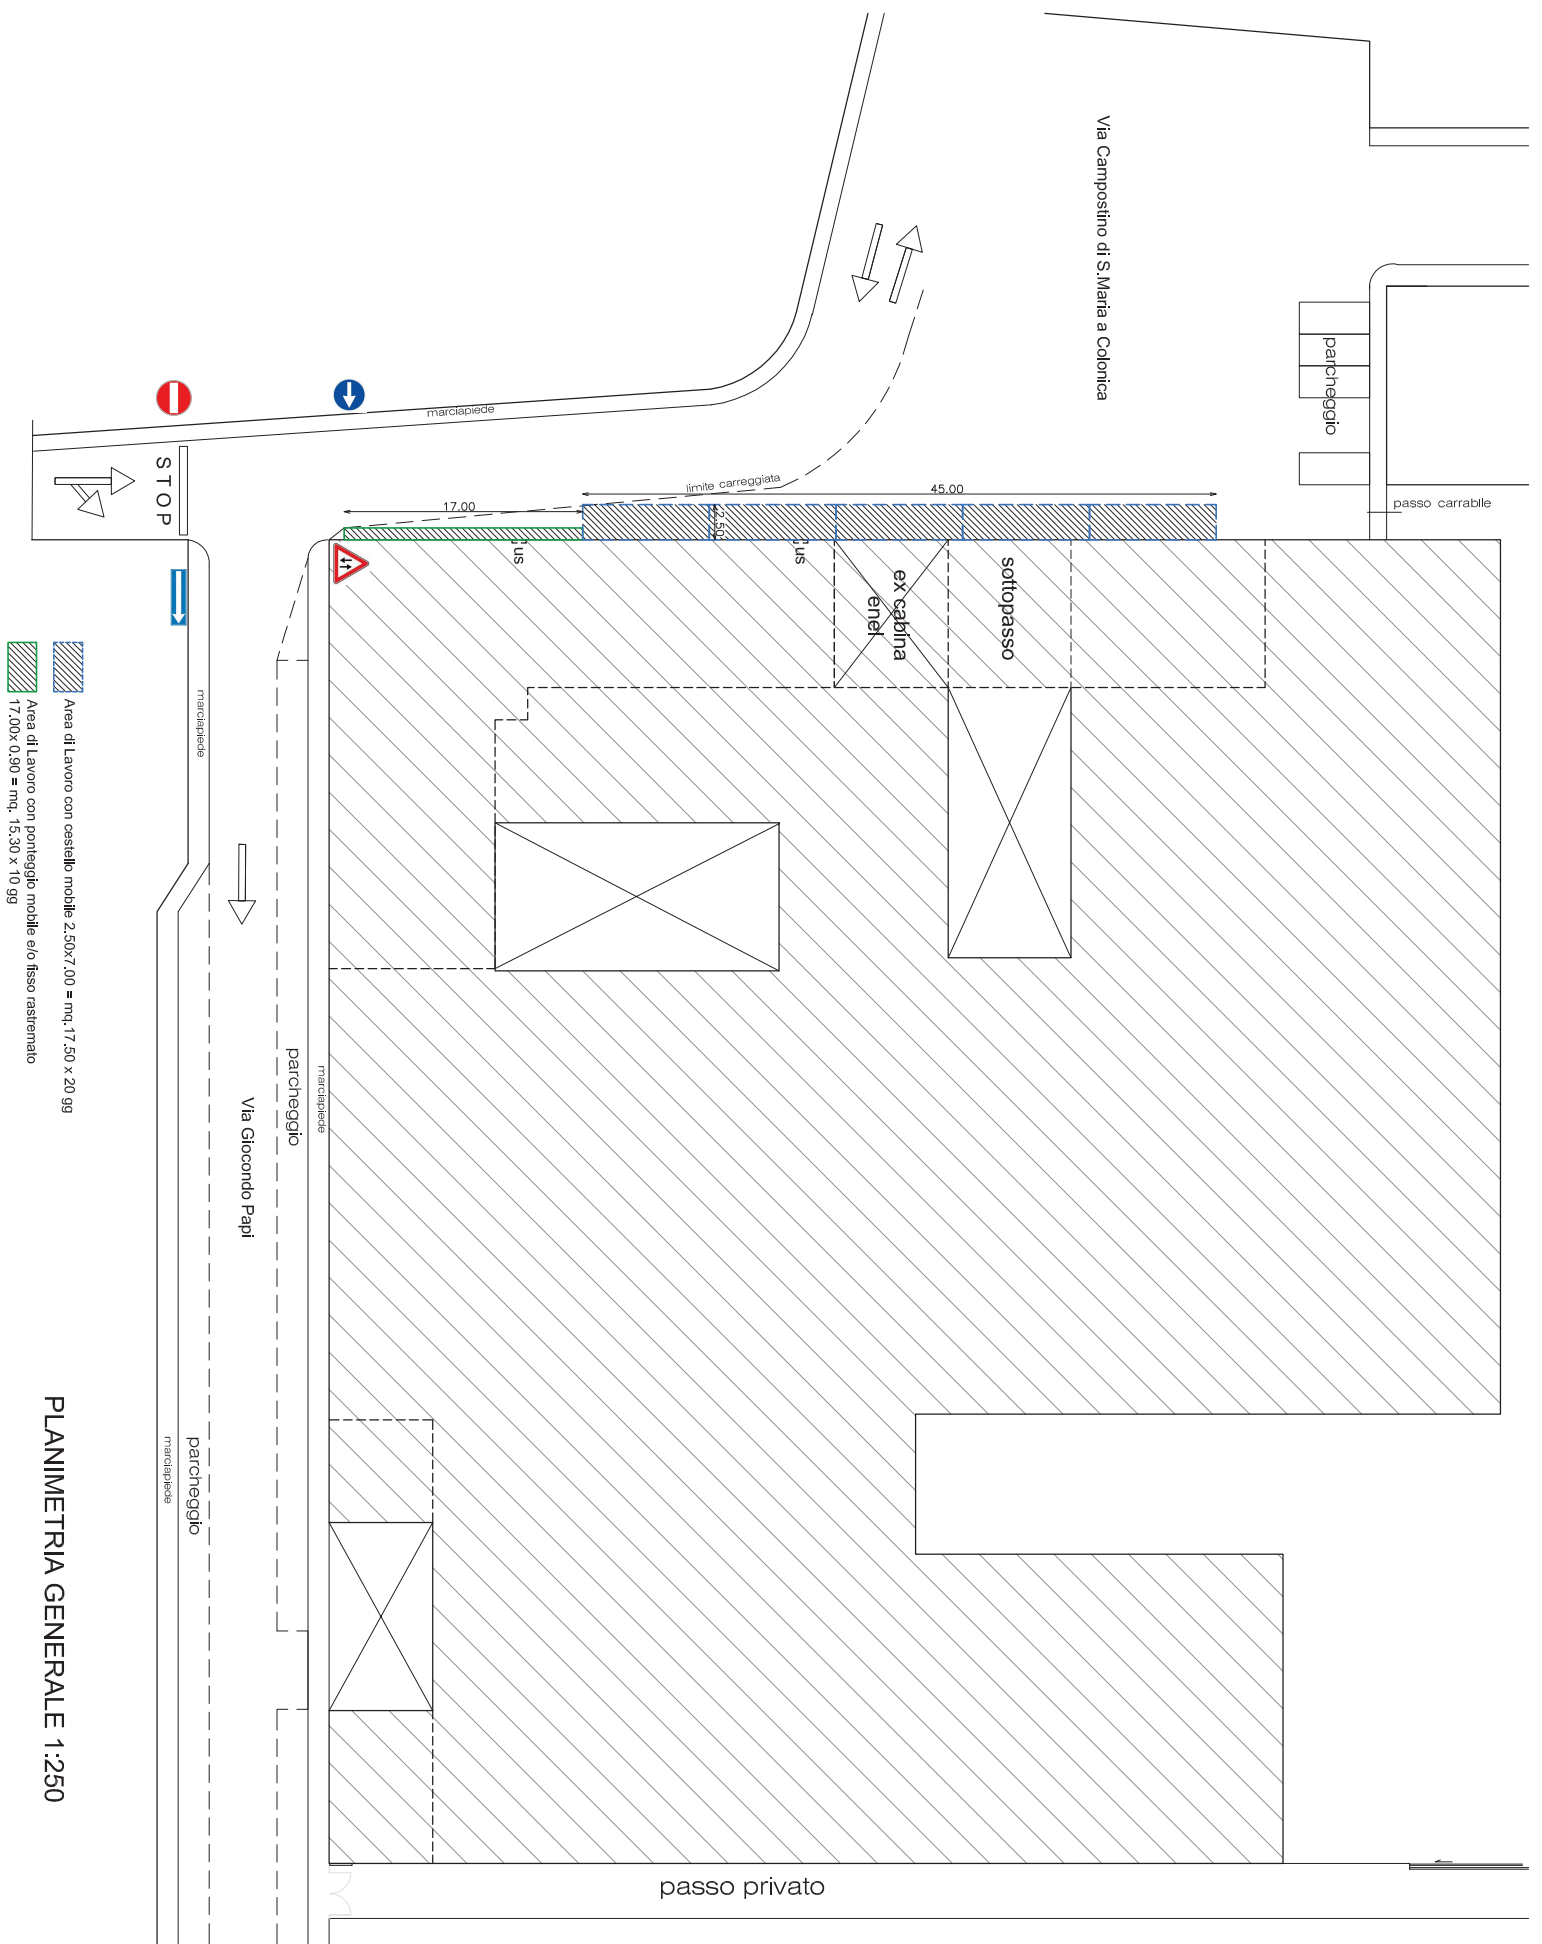

PLANIMETRIA GENERALE 1:250