


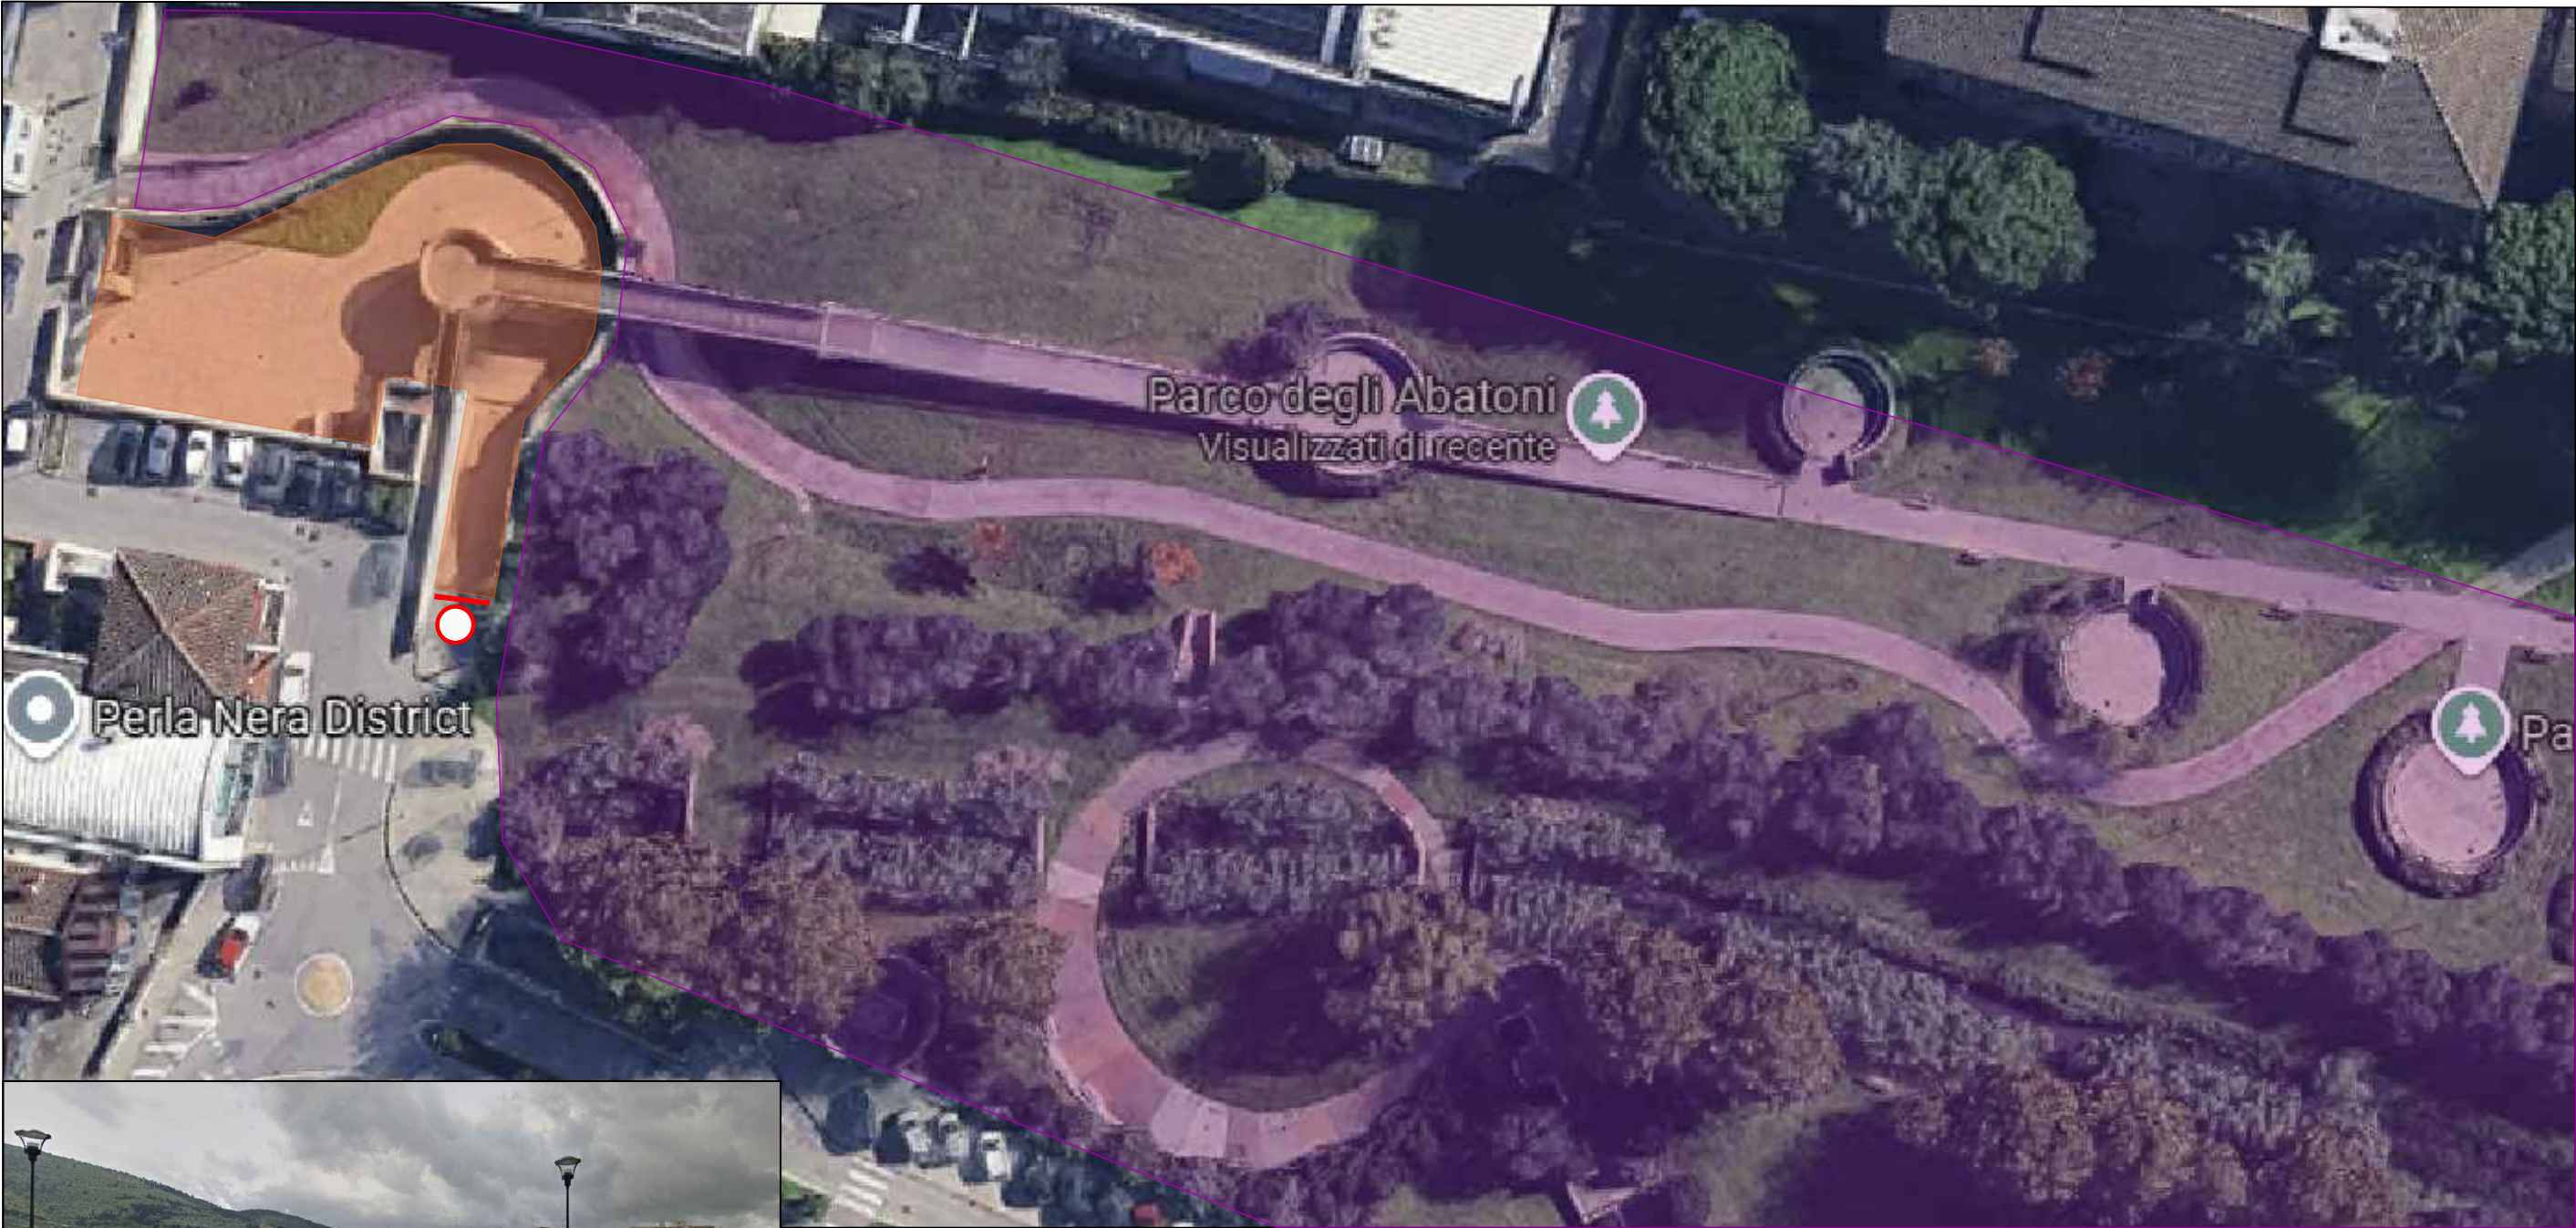

SIMBOLOGIA DEDICATA

- ZONE GARDINO INTERESSATE DA ATTIVITA'
- AREE PARCHEGGIO INTERESSATE DA ATTIVITA'
- LIMITE TRANSENNATO

FESTIVAL DI PROSSIMITA'

SANTA LUCIA E COIANO

|            |      |                           |  |              |           |                                                      |
|------------|------|---------------------------|--|--------------|-----------|------------------------------------------------------|
| N° Prog. . |      | Data emissione 30.09.2025 |  | nome file: . |           | Tavola<br><br><div>1</div><br><br>Scala _fuori scala |
| revisione  | data | descrizione               |  |              | nome file |                                                      |
| .          | .    | .                         |  |              | .         |                                                      |
|            |      |                           |  |              |           |                                                      |
|            |      |                           |  |              |           |                                                      |

PROGETTISTA:  
Ing. Luca Tocchio  
via del Ceppo Vecchio 5  
59100 Prato  
Cod. Fiscale: TCC LCU 77S03 A2711

COMMITTENTE:  
COMUNE DI PRATO