Data 10-2025	Codice:	comune di PRATO	COMUNE DI PRATO Via di Cantagallo n. 20 - 22
	Stato: PROGETTO		

Scala	Tavola	Descrizione	Progettista
1:100	01	PIANO COPERTURE	arch. Francesco Mazzei arch. Laura Bartolini

Francesco Mazzei
architetto

Via B. Cellini n. 25 - 59016 - Poggio a Caiano (PO)
cell. 340 7211346
C.F. MZZFNC83A25G999G P.I. 02181010972
e-mail mazzei.ark@gmail.com

Richiesta occupazione suolo pubblico
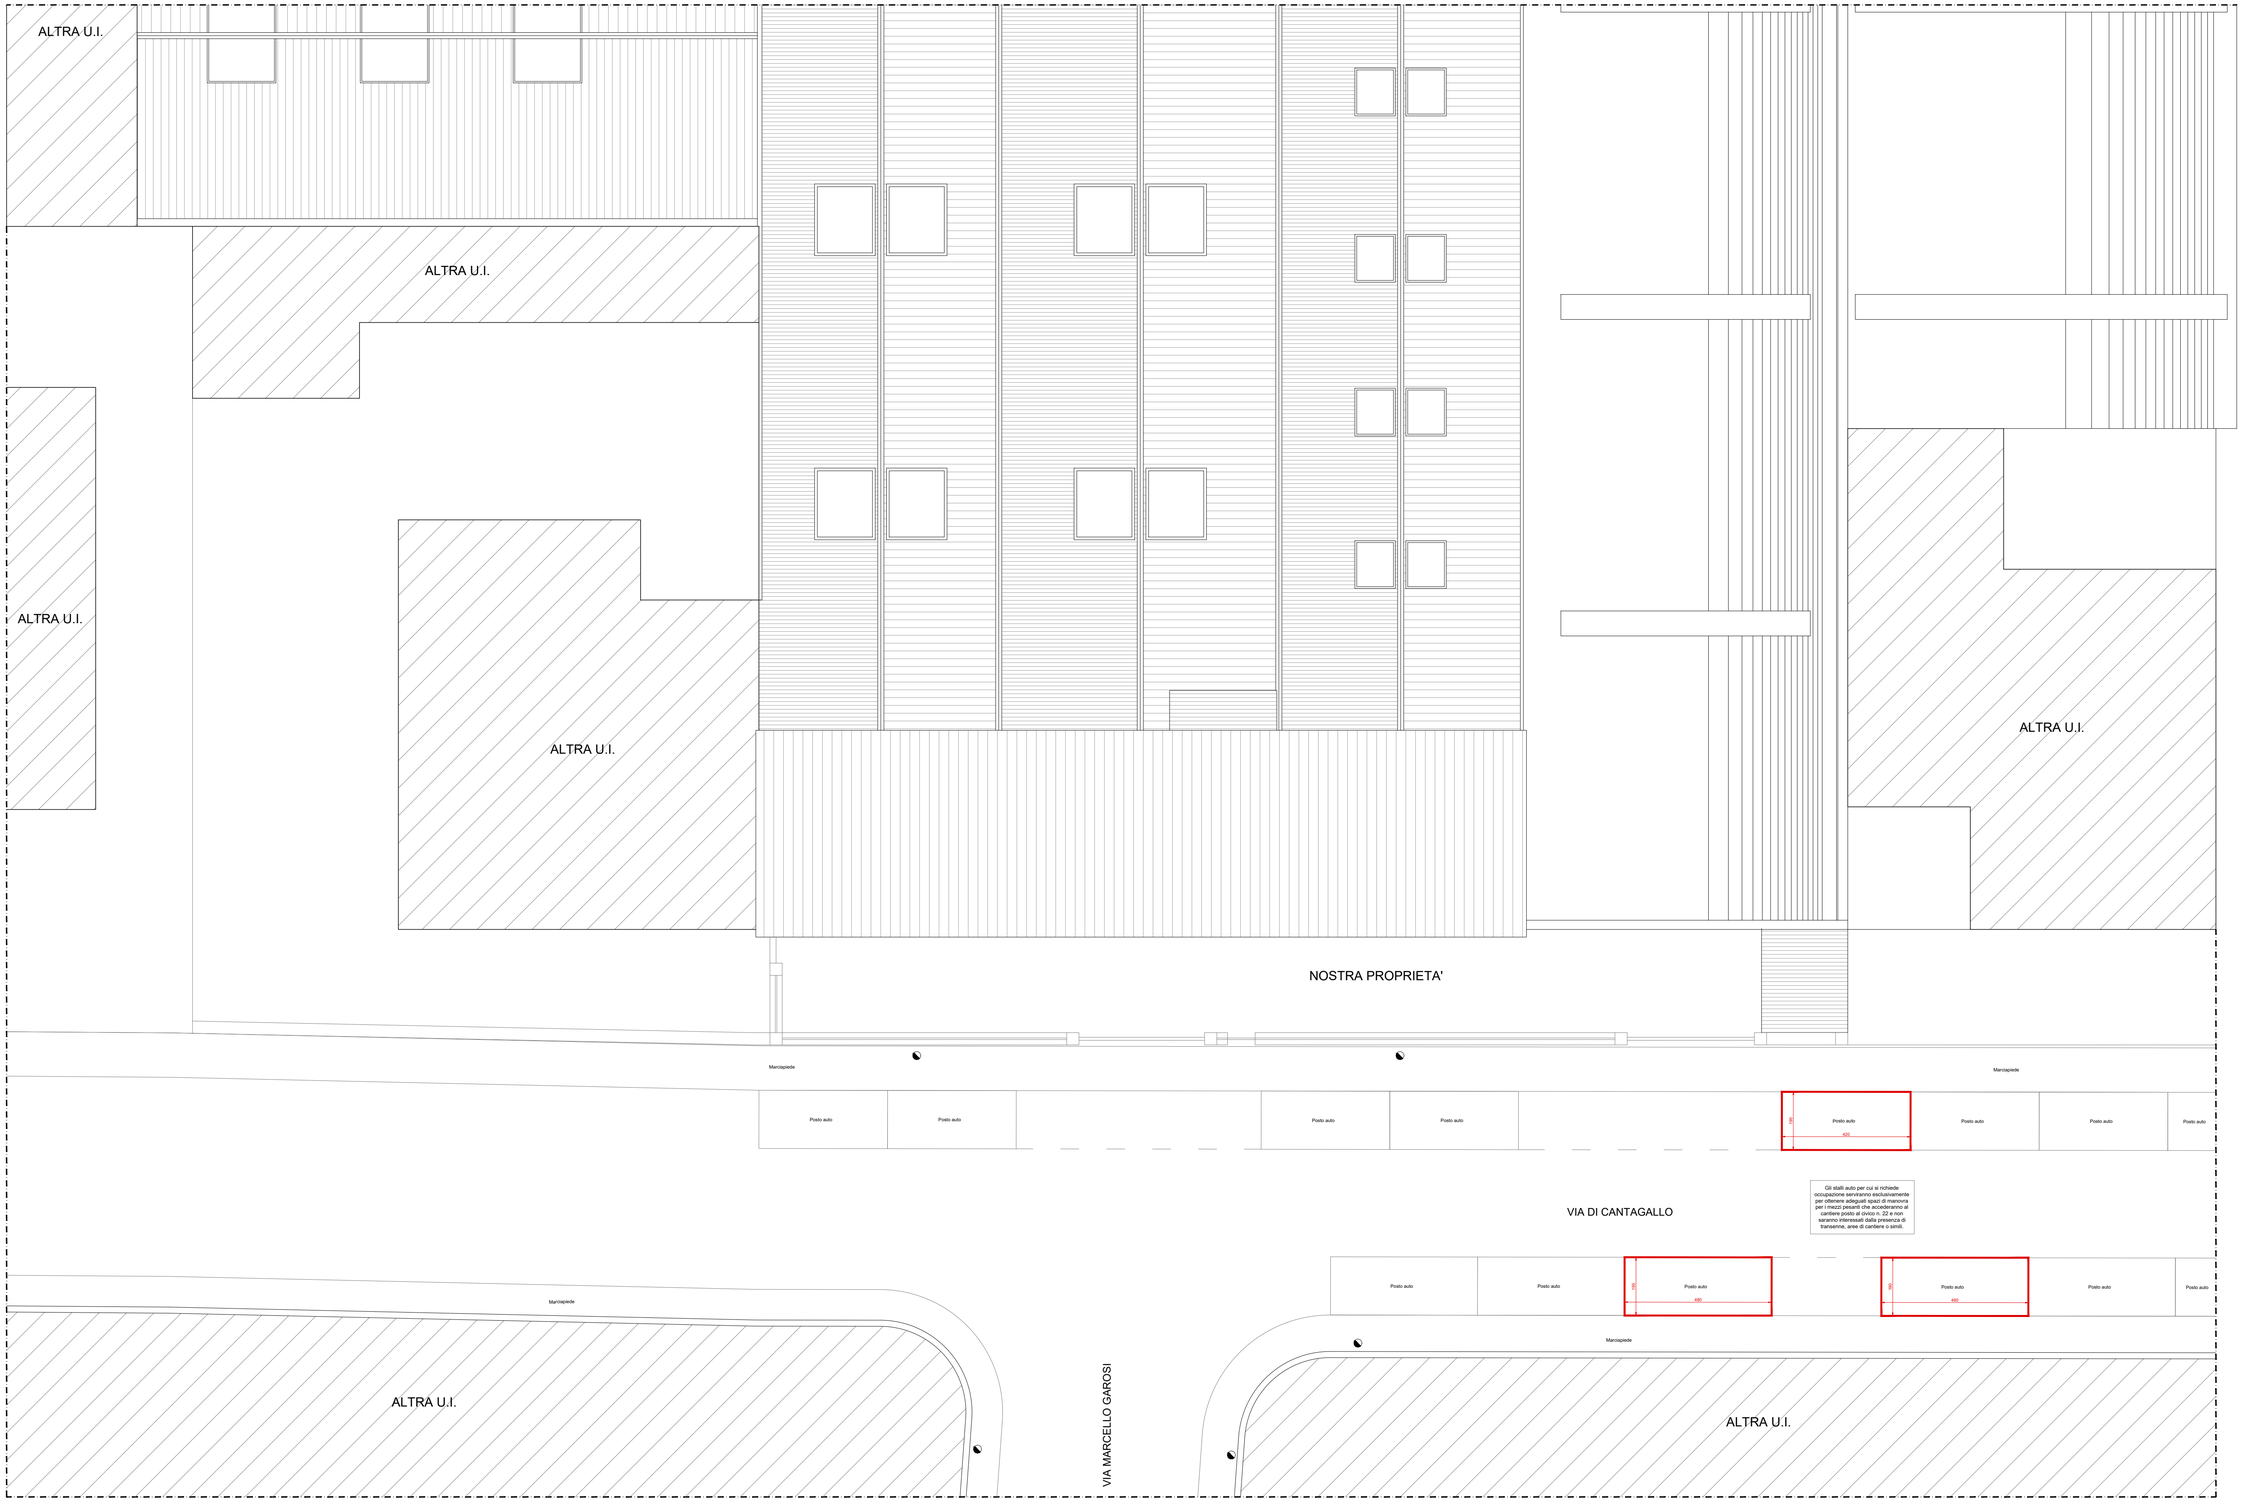
Progettista	Progettista	Il Committente
Arch. Francesco Mazzei	Arch. Laura Bartolini	Vita Nova s.r.l.