

Oggetto
Conferenze e laboratori — NON pubblico spettacolo
Ubicazione
Piazza S. Maria delle Carceri, Prato (PO)
Data
19 settembre 2026 — allestimento 18/09
Promotori
Open Comunicazione con Gruppo Plures
Committente
Open Comunicazione S.r.l. — Siena
Elaborato
TAV. 01
Contenuto
Planimetria quotata dell'allestimento
Scala
1:200 su A3 — quote in metri
Tecnico
Ing. Giovanni Corsi — Ord. Ing. Firenze n. 2401
Revisione
Rev. 01 — 31/08/2026

- Copertura in tessuto di cotone su americana 15,60×15,60 h 3,30
- Montanti h 3,00 (n. 11) con tiranti e zavorre
- Strutture: palco Titanstage (+0,60) e spazio edu
- Platea — sedute in balle di cotone pressato
- Ledwall e fascia plinti di contrappeso (3,00 m)
- Fascia di rispetto / ingombro d'area
- Elementi vegetali di delimitazione ($\varnothing \approx 0,50$)
- Postazioni PMR ($0,90 \times 1,40$ + accompagnatore)
- Area tecnica: regia e quadro generale — interdetta
- Quote di progetto (in metri)
- Perimetro dell'invaso — $66,00 \times 42,00$ m assunti


Rev. 01 — geometria aggiornata sulla nota di produzione Open Comunicazione.

Le quote dell'ALLESTIMENTO (in rosso) sono quote di progetto vincolanti. Le dimensioni della piazza sono valori assunti, ricavati per via fotogrammetrica dalle immagini zenitali.

COPERTURA IN TESSUTO DI COTONE: 243 m² di superficie piena a quota 3,30 m. Azione verticale del vento $q_{p_A} \approx 148$ kN: zavorra richiesta ≈ 22 t (≈ 2 t per montante) oppure rimozione della copertura al superamento della soglia di 40 km/h.

Nessun elemento è ancorato a edifici, monumenti, alberature o arredo urbano: strutture autoportanti e zavorrate su piastre di ripartizione.

Superficie di occupazione: area talk ≈ 588 m² + spazio edu ≈ 64 m² ≈ 652 m² complessivi.

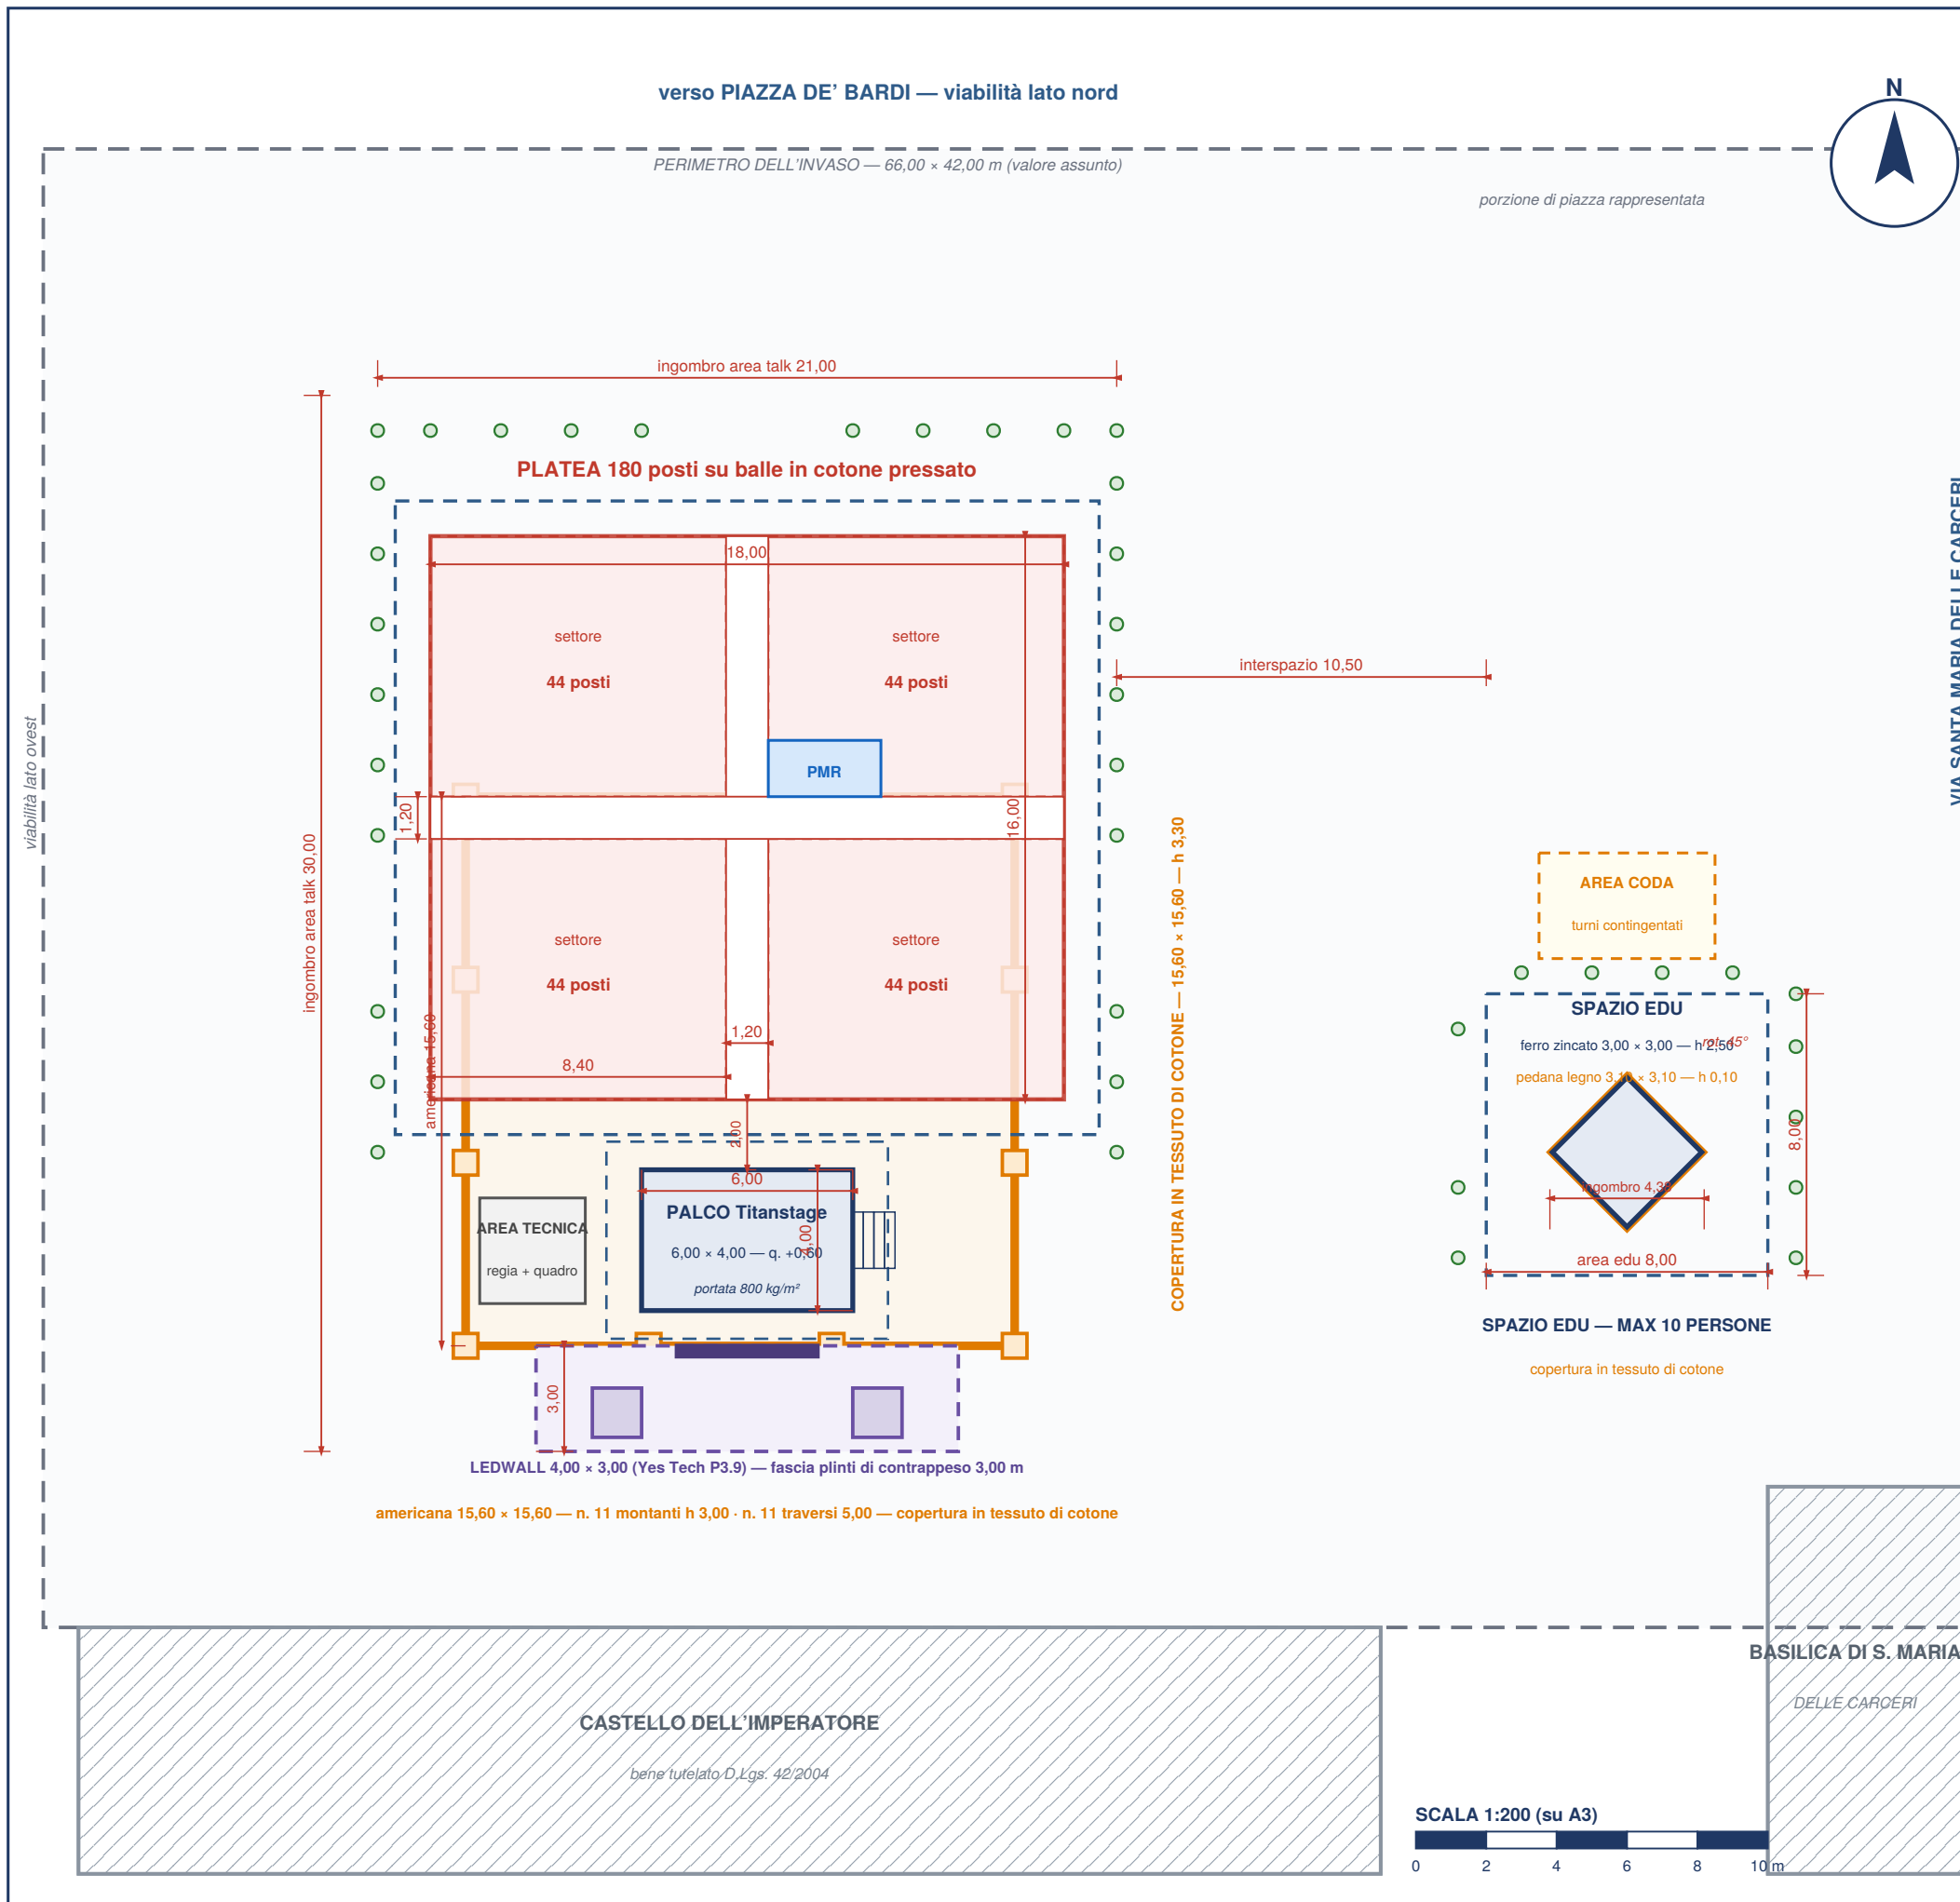

EVENTO PRATO — 19 SETTEMBRE 2026

Oggetto

Conferenze e laboratori — NON pubblico spettacolo

Ubicazione

Piazza S. Maria delle Carceri, Prato (PO)

Data

19 settembre 2026 — allestimento 18/09

Promotori

Open Comunicazione con Gruppo Plures

Committente

Open Comunicazione S.r.l. — Siena

Elaborato

TAV. 02

Contenuto

Planimetria di emergenza: esodo e presidi

Scala

1:200 su A3 — quote in metri

Tecnico

Ing. Giovanni Corsi — Ord. Ing. Firenze n. 2401

Revisione

Rev. 01 — 31/08/2026

LEGENDA

- Varchi di deflusso (larghezza netta 3,60 m)
- Corridoio mezzi di soccorso 3,50 × h 4,00 — da Viale Piave
- Direzione di deflusso del pubblico
- Punto di raccolta (PR 1 / PR 2)
- IS — estintore IDRICO/SCHIUMA 6 l (fuochi covanti su cotone)
- E — estintore a polvere 34A 233BC 6 kg
- C — estintore a CO2 da 5 kg (quadri e regia)
- DAE — defibrillatore · PS — primo soccorso
- QG — quadro generale · SG — sgancio elettrico
- Posto di coordinamento presidiato

NOTE E LIMITI DELL'ELABORATO

Affollamento massimo di progetto: 245 persone.
Verifica di deflusso: $245 / 50 = 5$ moduli → 3,00 m di larghezza minima complessiva.
Disponibile: 3 varchi × 3,60 = 10,80 m.
VERIFICA AMPIAMENTE SODDISFATTA.

CARICO D'INCENDIO: 4.050 kg di cotone pressato in balle + 255 m² di copertura in cotone. Il cotone pressato brucia per COMBUSTIONE COVANTE: gli estintori a polvere non sono efficaci. Dotazione primaria: n. 6 estintori IDRICI/SCHIUMA (IS).

Accesso mezzi di soccorso da VIALE PIAVE; il varco su via della Fortezza non è utilizzato.

Gli accessi alla Basilica e al Castello dell'Imperatore devono restare integralmente liberi.

verso PIAZZA DE' BARDI — viabilità lato nord

PERIMETRO DELL'INVASO — 66,00 × 42,00 m (valore assunto)



lato ovest — a ~55 m

VARCO A 3,60

PLATEA 180 posti su balle in cotone pressato

IS2

settore

44 posti

IS4

settore

44 posti

PMR

settore

44 posti

settore

44 posti

IS1

IS3

QG

SG

C1

AREA TECNICA

regia + quadro

PALCO Titanstage

6,00 × 4,00 — q. +0,60

portata 800 kg/m²

E1

E2


C2

LEDWALL 4,00 × 3,00 (Yes Tech P3.9) — fascia plinti di contrappeso 3,00 m

americana 15,60 × 15,60 — n. 11 montanti h 3,00 · n. 11 traversi 5,00 — copertura in tessuto di cotone

CORRIDOIO MEZZI DI SOCCORSO 3,50 × h 4,00

ACCESSO MEZZI DI SOCCORSO da VIALE PIAVE

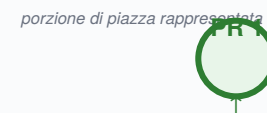

Piazza de' Bardi — a ~60 m

POSTO DI COORDINAMENTO

DAE

PS

PS

AREA CODA

turni contingentati

SPAZIO EDU

ferro zincato 3,00 × 3,00 — h 2,50

pedana legno 3,10 × 3,10 — h 0,10

IS6

SPAZIO EDU — MAX 10 PERSONE

copertura in tessuto di cotone

N

VIA SANTA MARIA DELLE CARCERI

BASILICA DI S. MARIA

DELLE CARCERI

VIA DELLA FORTEZZA — varco NON utilizzato per l'emergenza

CASTELLO DELL'IMPERATORE

beni tutelati D.Lgs. 42/2004

SCALA 1:200 (su A3)

