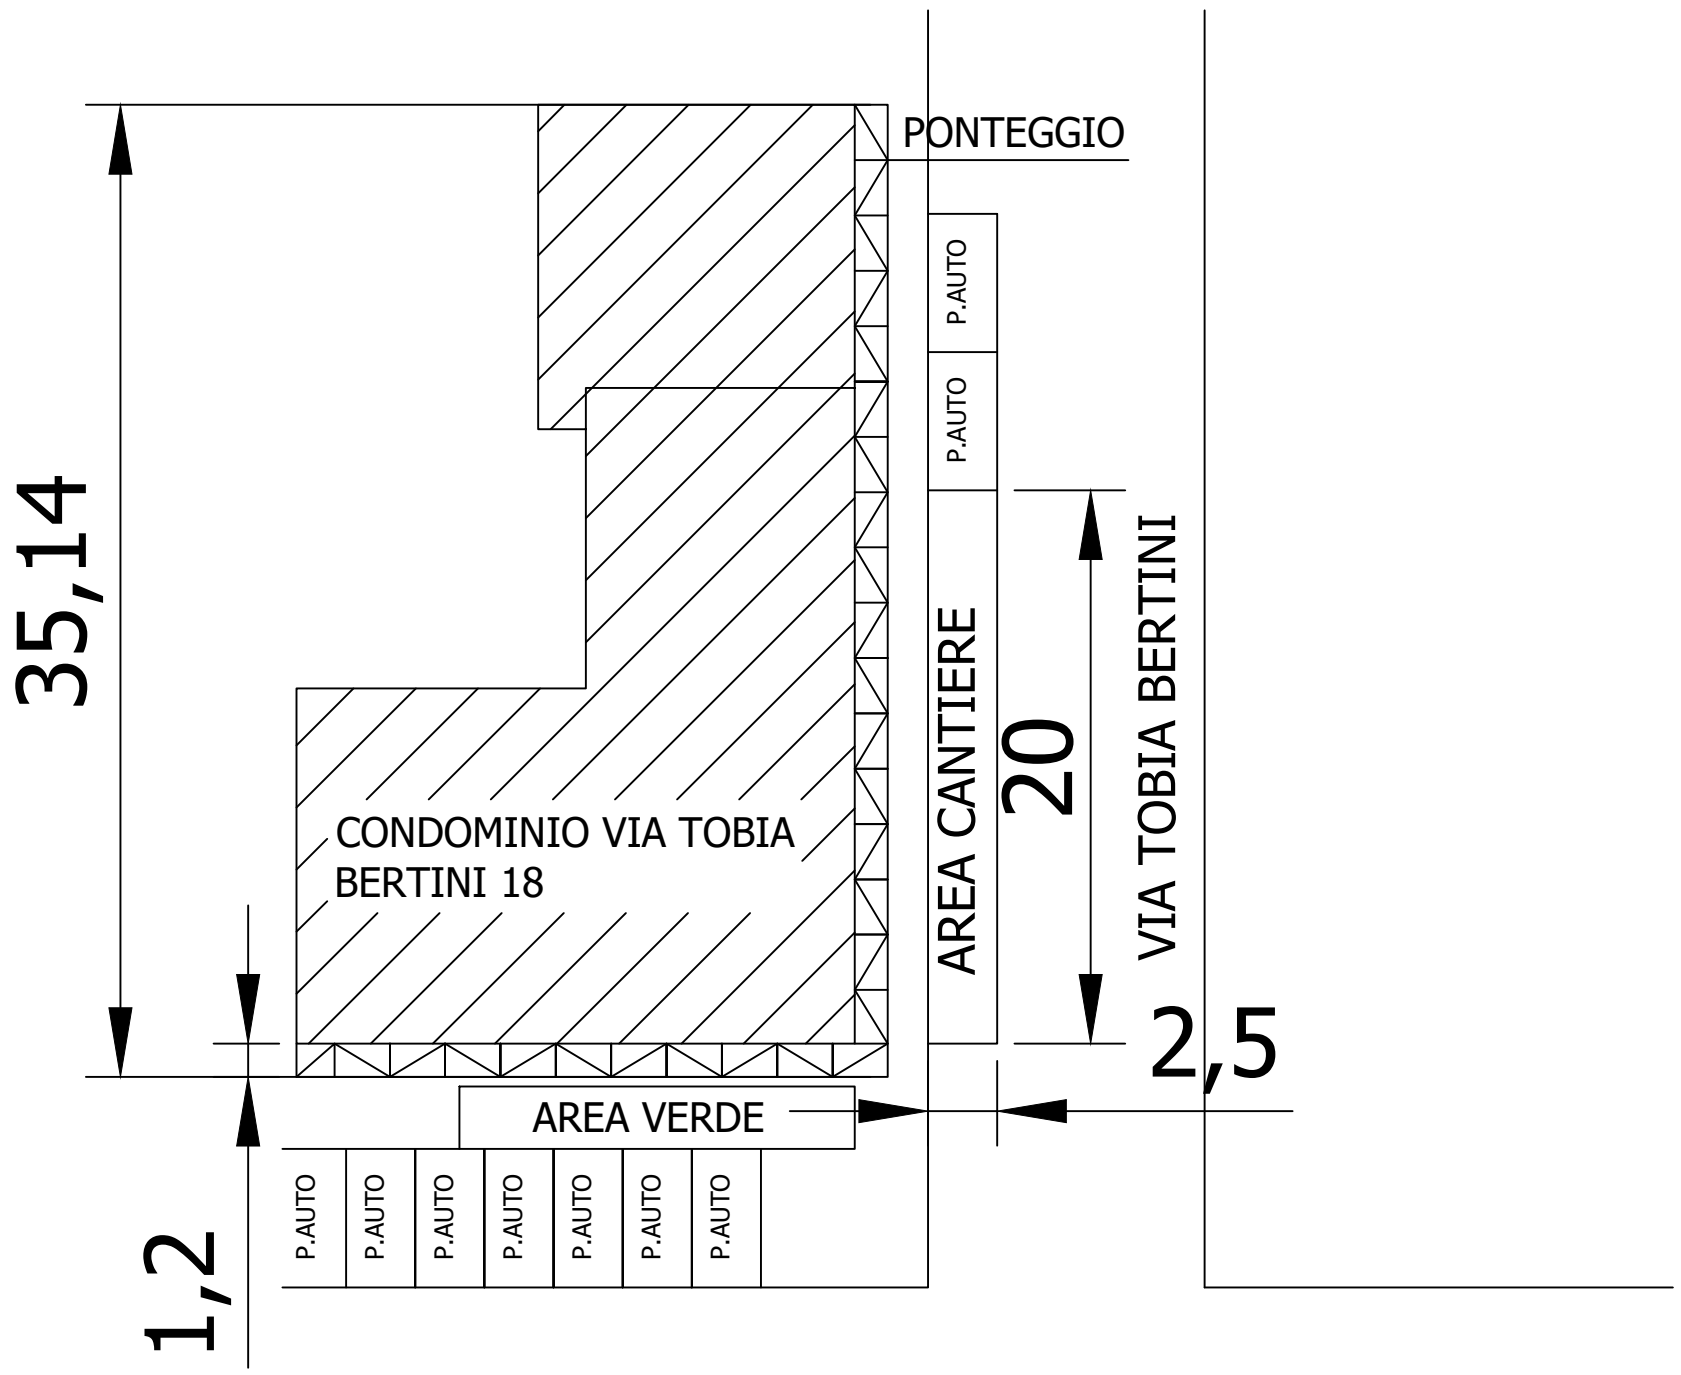


PONTEGGIO= (21.38+35.14)X1,50=84,78MQ

AREA CANTIERE= (25,00x2,50)=62,50MQ

TOTALE SUOLO PUBBLICO 147,28 MQ