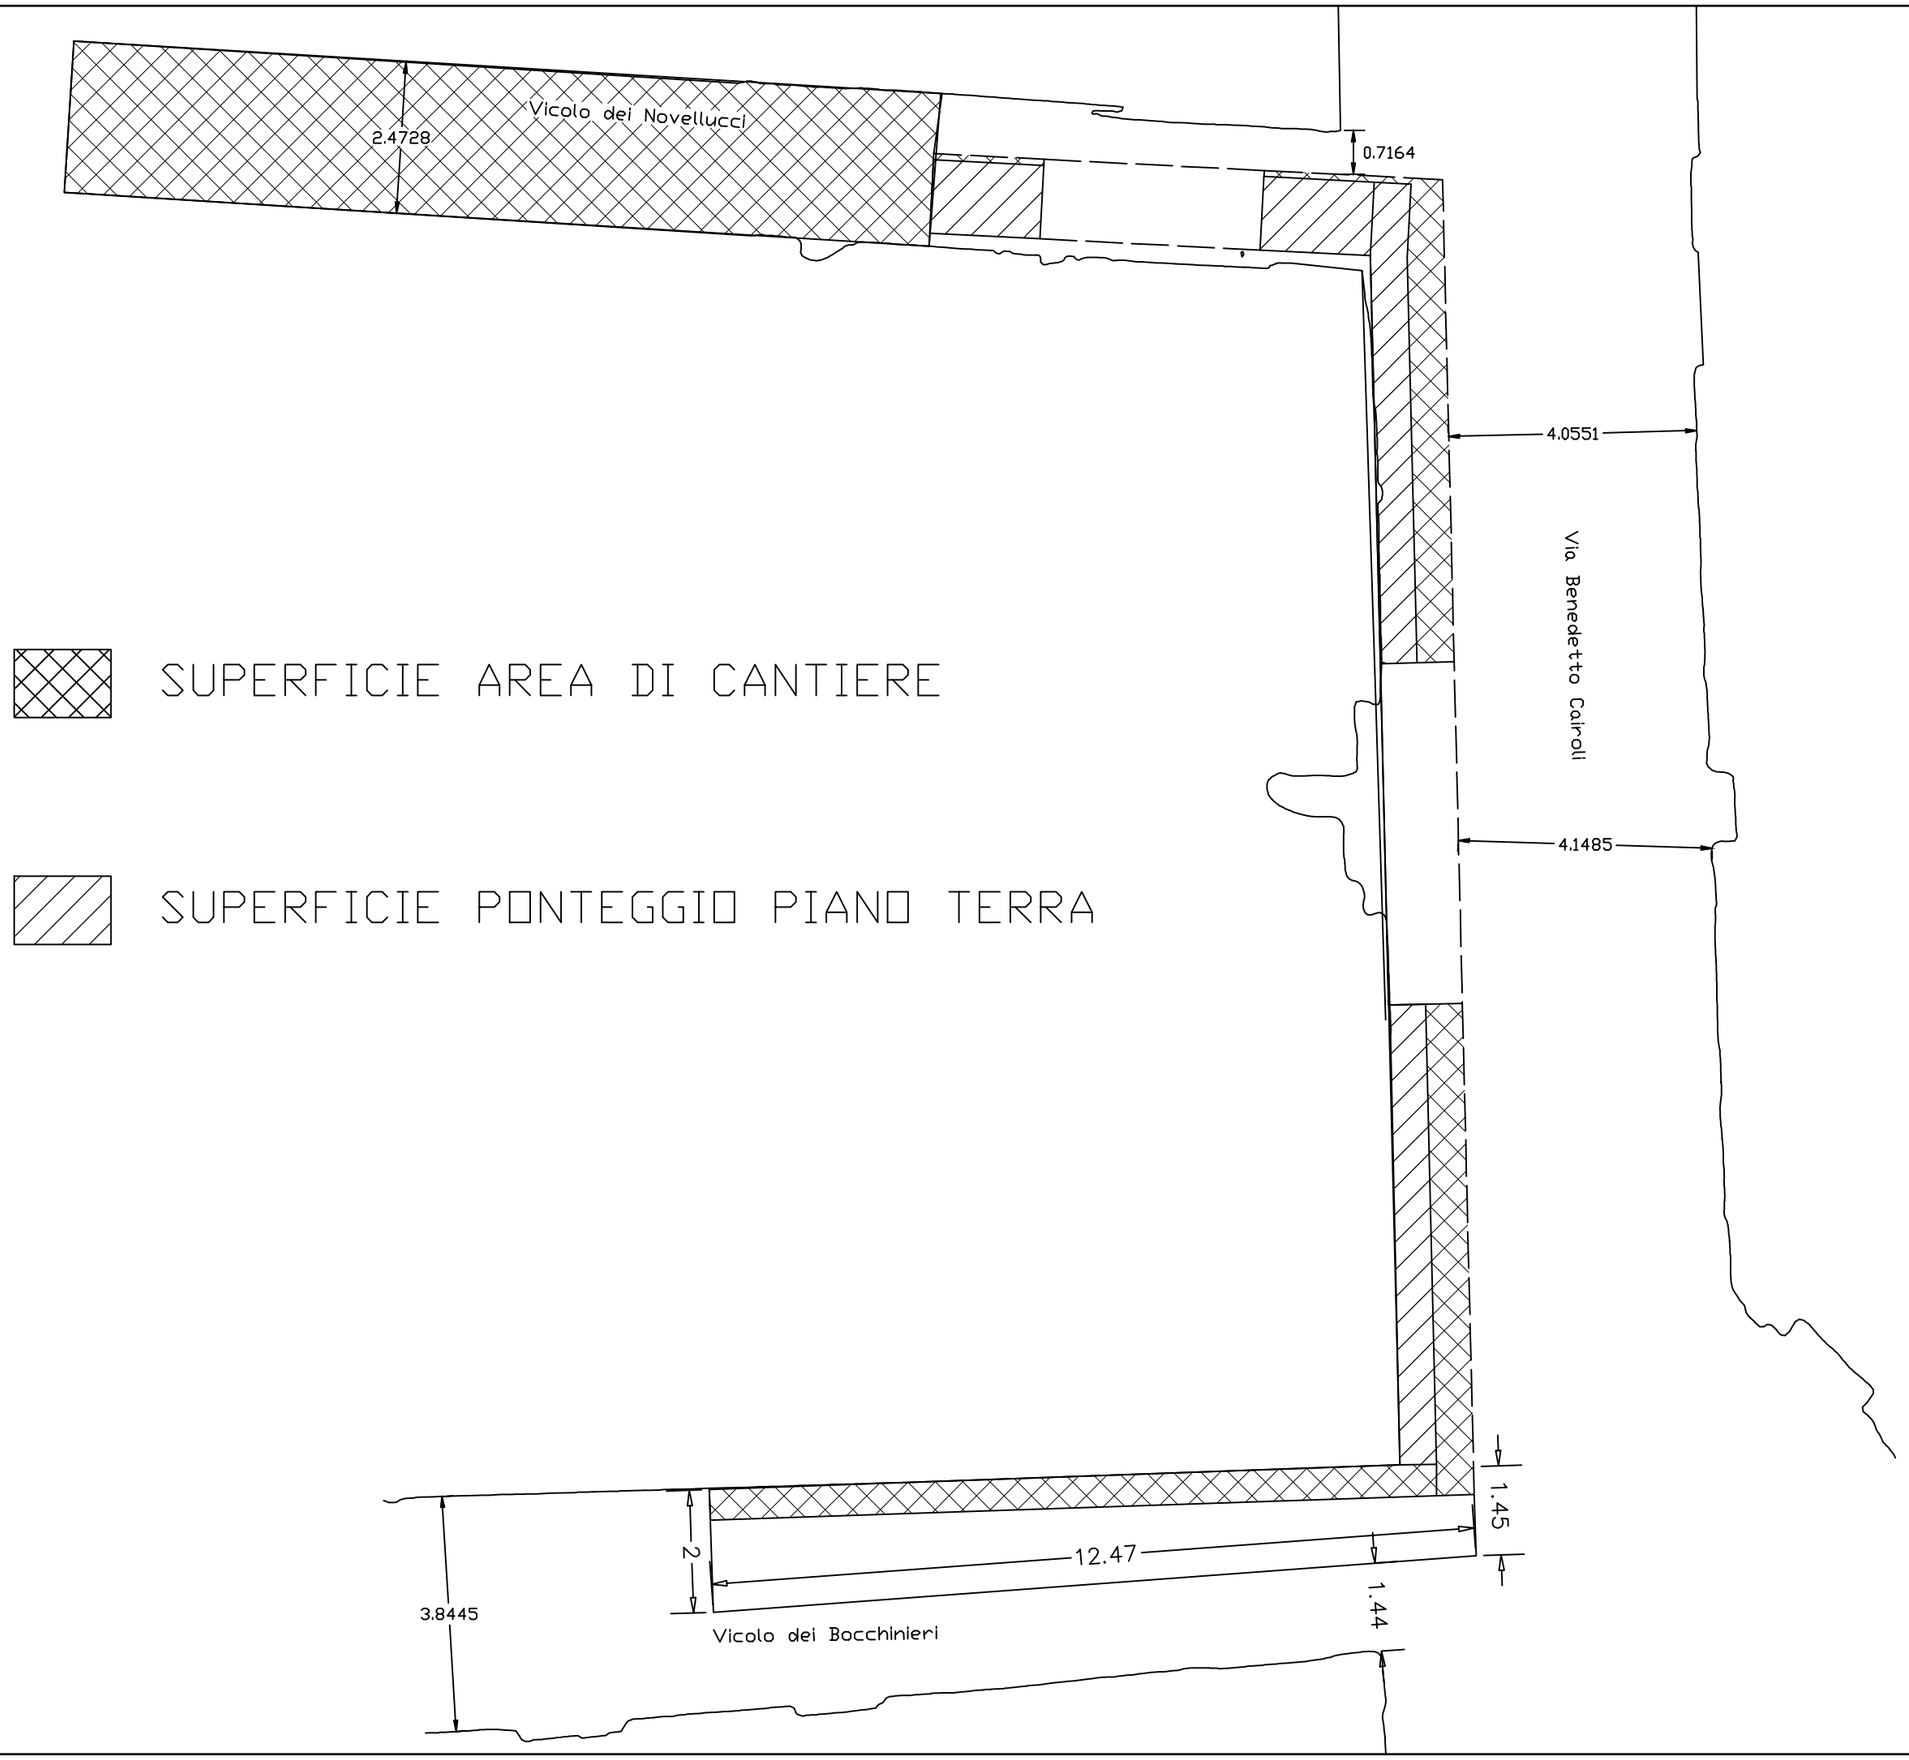


COMMITTENTE
PROVINCIA DI PRATO
Area Tecnica

OGGETTO DEI LAVORI
Restauro delle facciate di Palazzo Novellucci
Via Cairoli 25 - Prato
CUP I39F23012900003 - CIG B75578FF31

IMPRESA APPALTATRICE
Ricci Costruzioni S.r.l.

RESPONSABILE UNICO DEL PROGETTO
Geom. Ilaria Testa

DIREZIONE LAVORI - COORDINAMENTO SICUREZZA (CSP/CSE)
Arch. Ph.D. Jacopo Giuseppe Vitale
4SARCHITETTI STP S.r.l.
PEC 4sarchitetti@pec.it

ELABORATO
LAYOUT DI CANTIERIZZAZIONE
Planimetria area di cantiere e ponteggio al piano terra

TAV.	SCALA	DATA	REV.
01	**1:100**	**Novembre 2026**	**00**

SCALA GRAFICA - formato A3, stampare al 100%
0 1 2 3 4 5 m

TIMBRO E FIRMA