


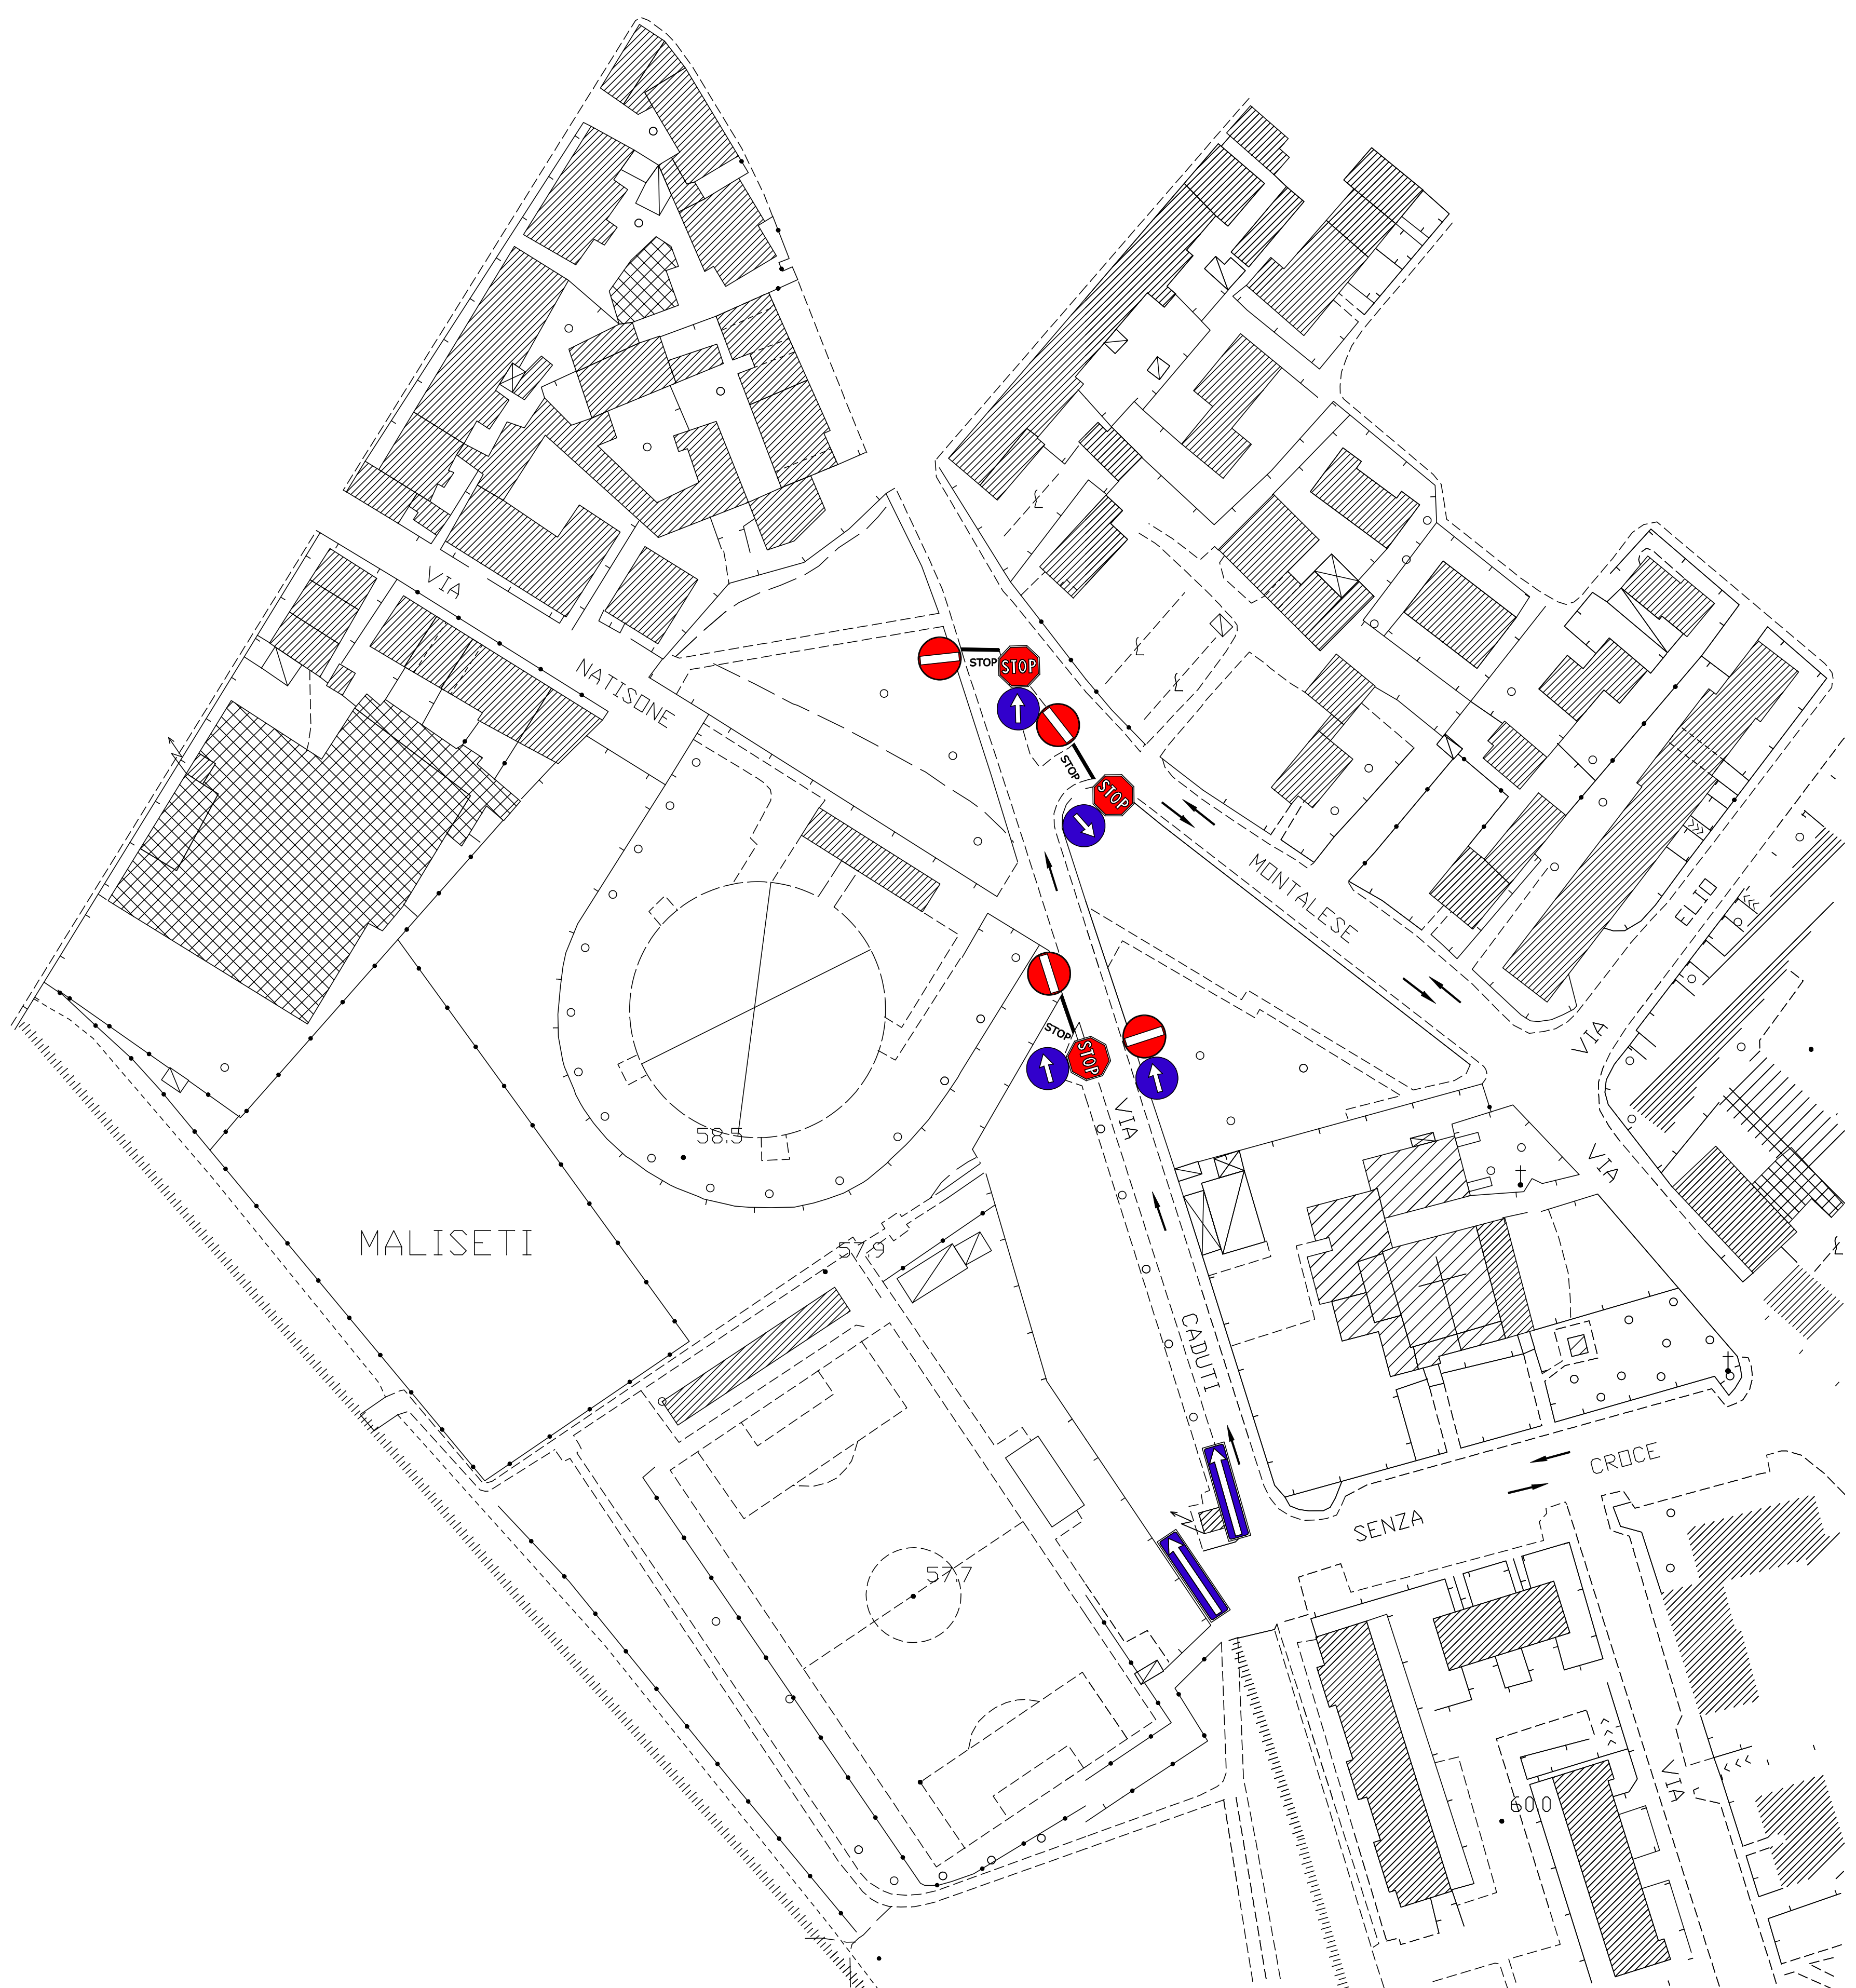

CIRCOLAZIONE IN VIA CADUTI SENZA CROCE - ALLEGATO 2