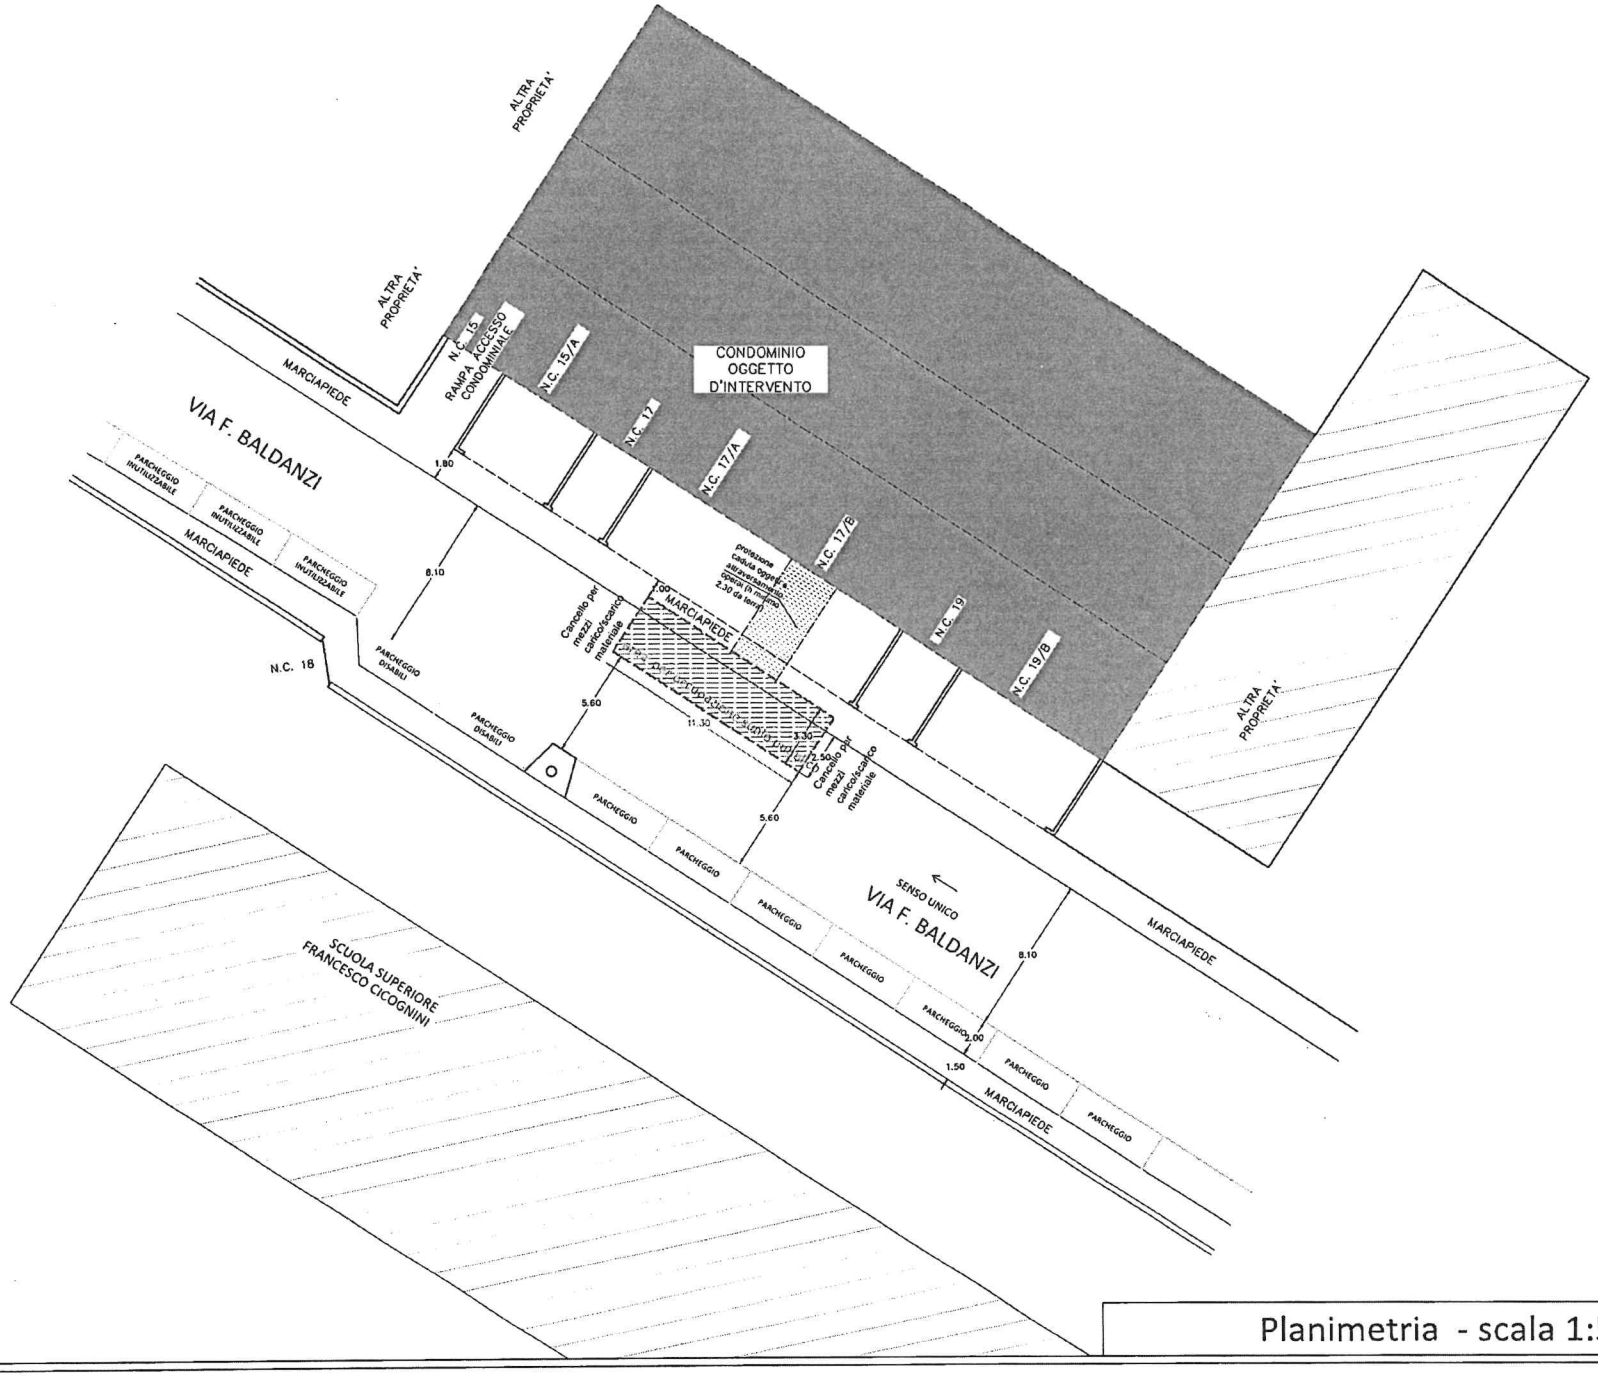

Planimetria - scala 1:500