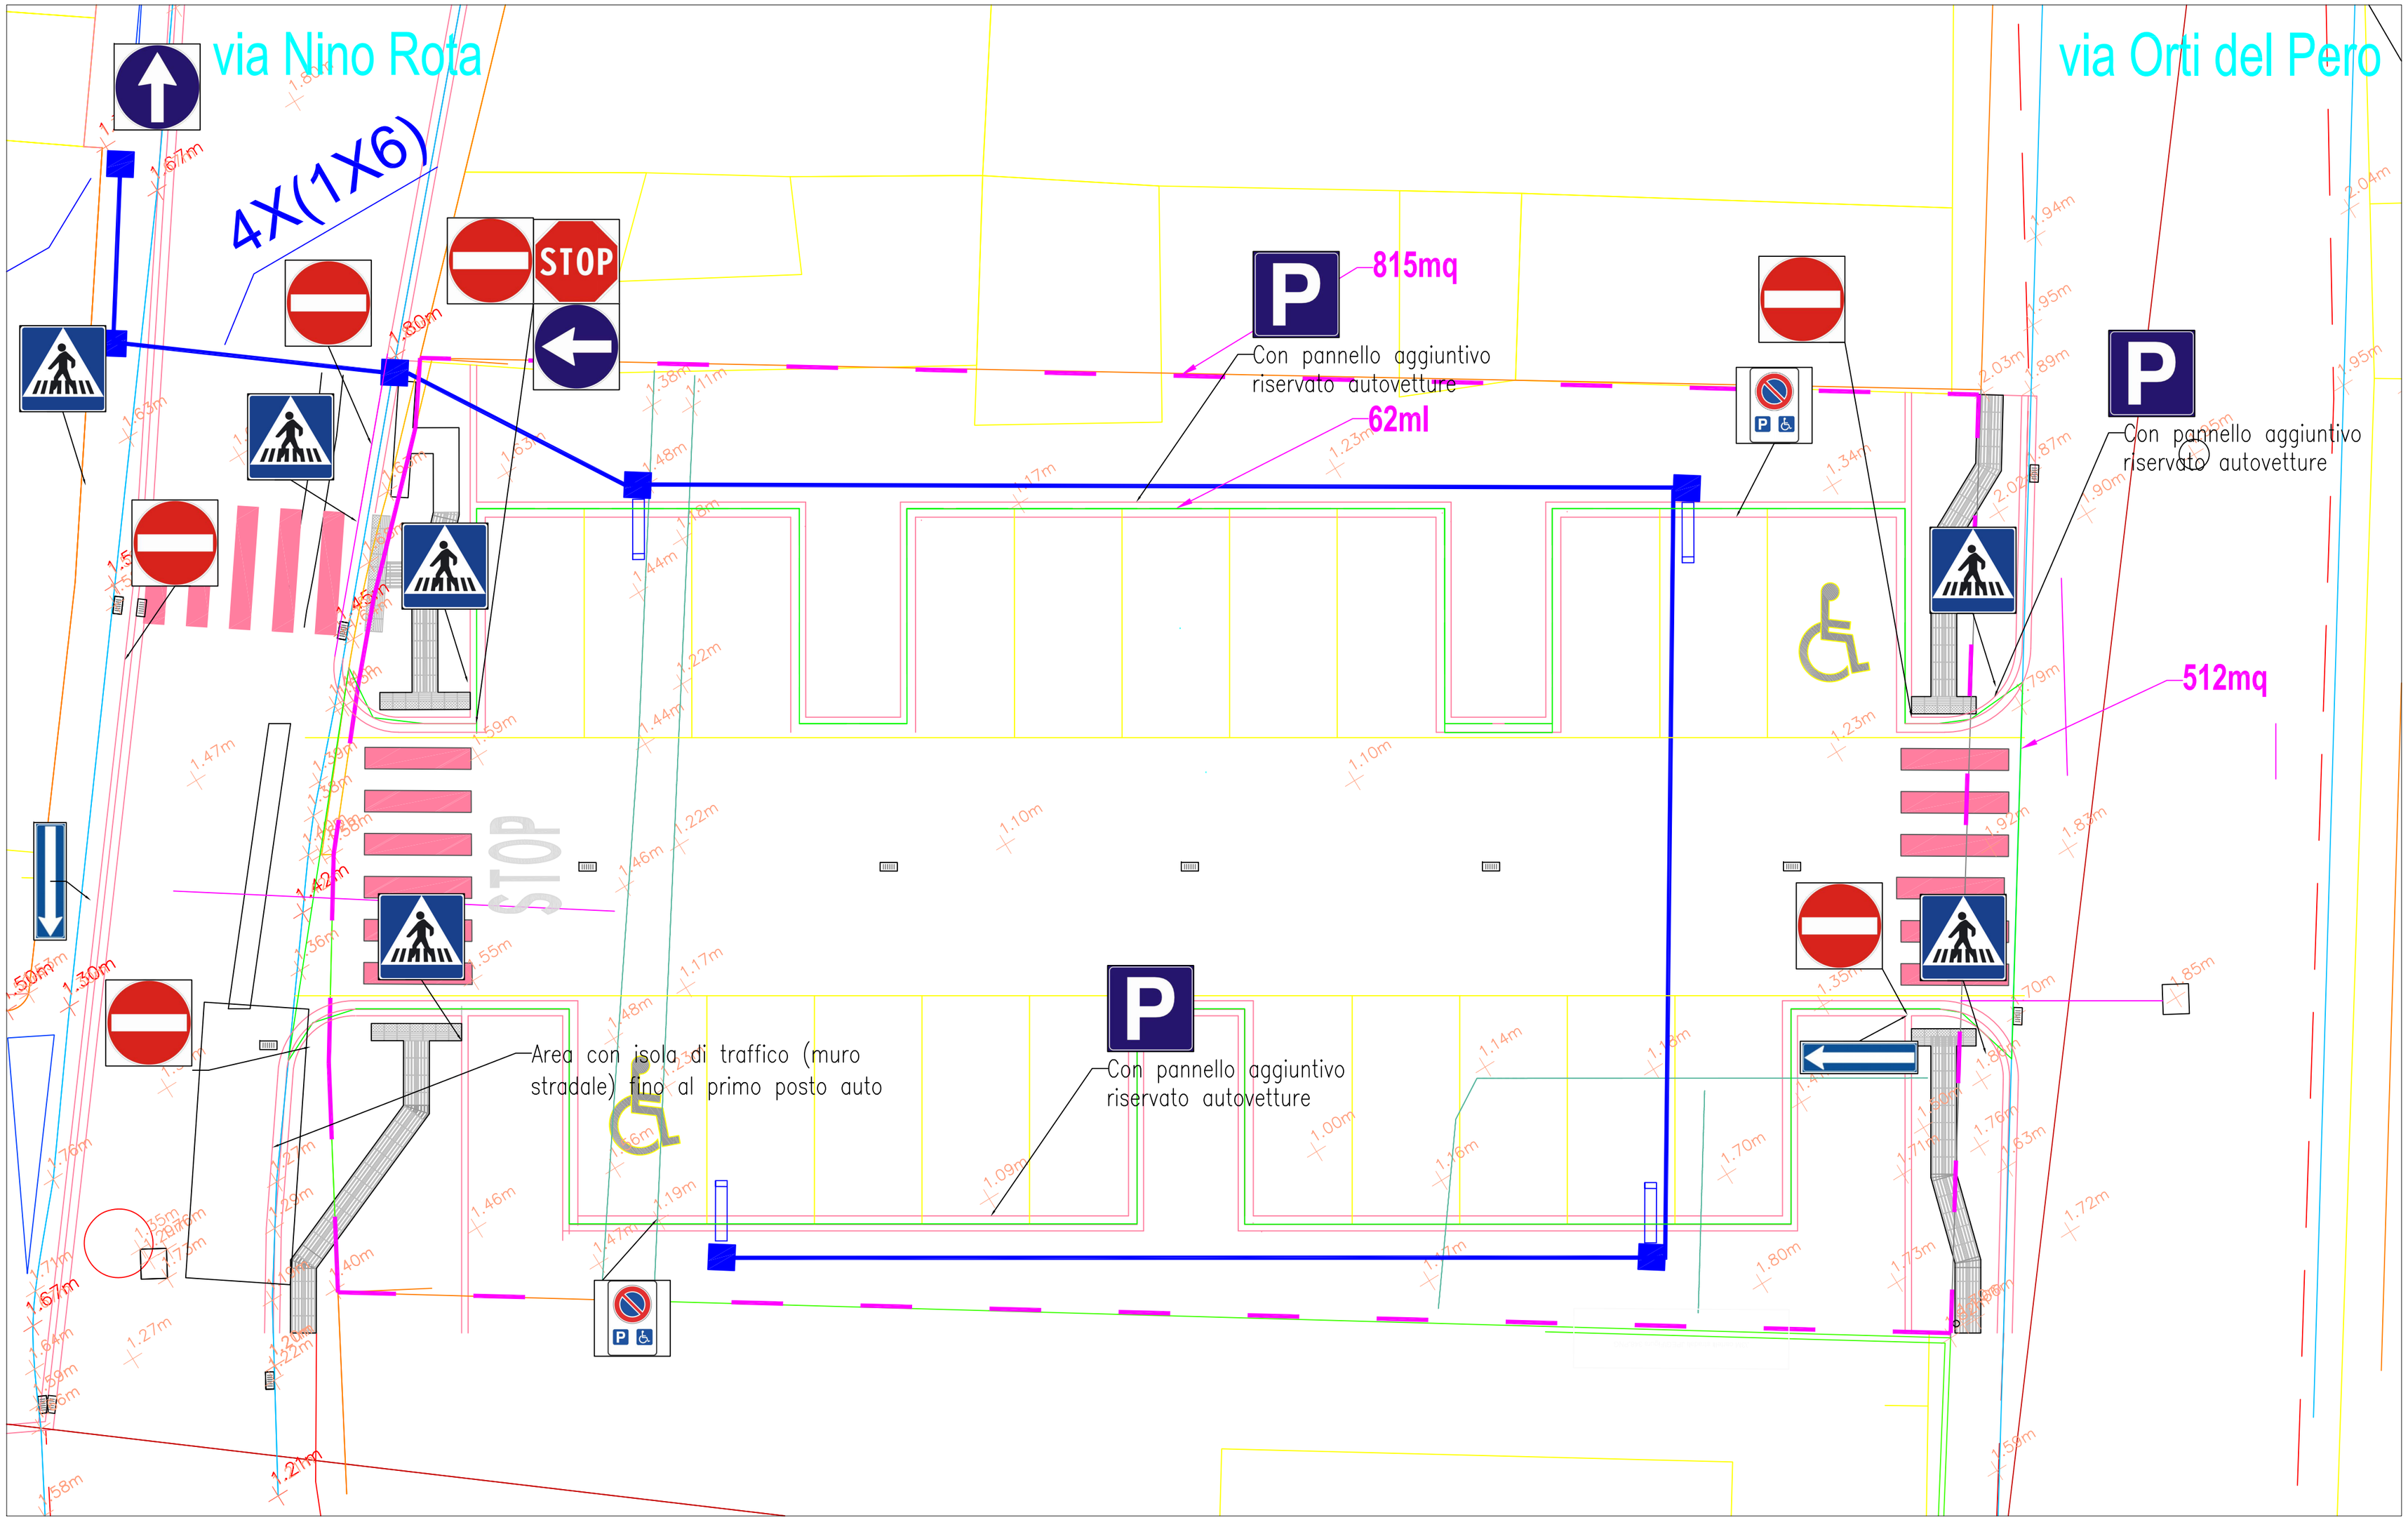

Z:\00 Clienti Alberto Nistri Ingengere\00456 mobilità 2021\03 DD.LL\direzione lavori\disegno via rota parcheggio_rev05.dwg, A2 (2)