


Legenda

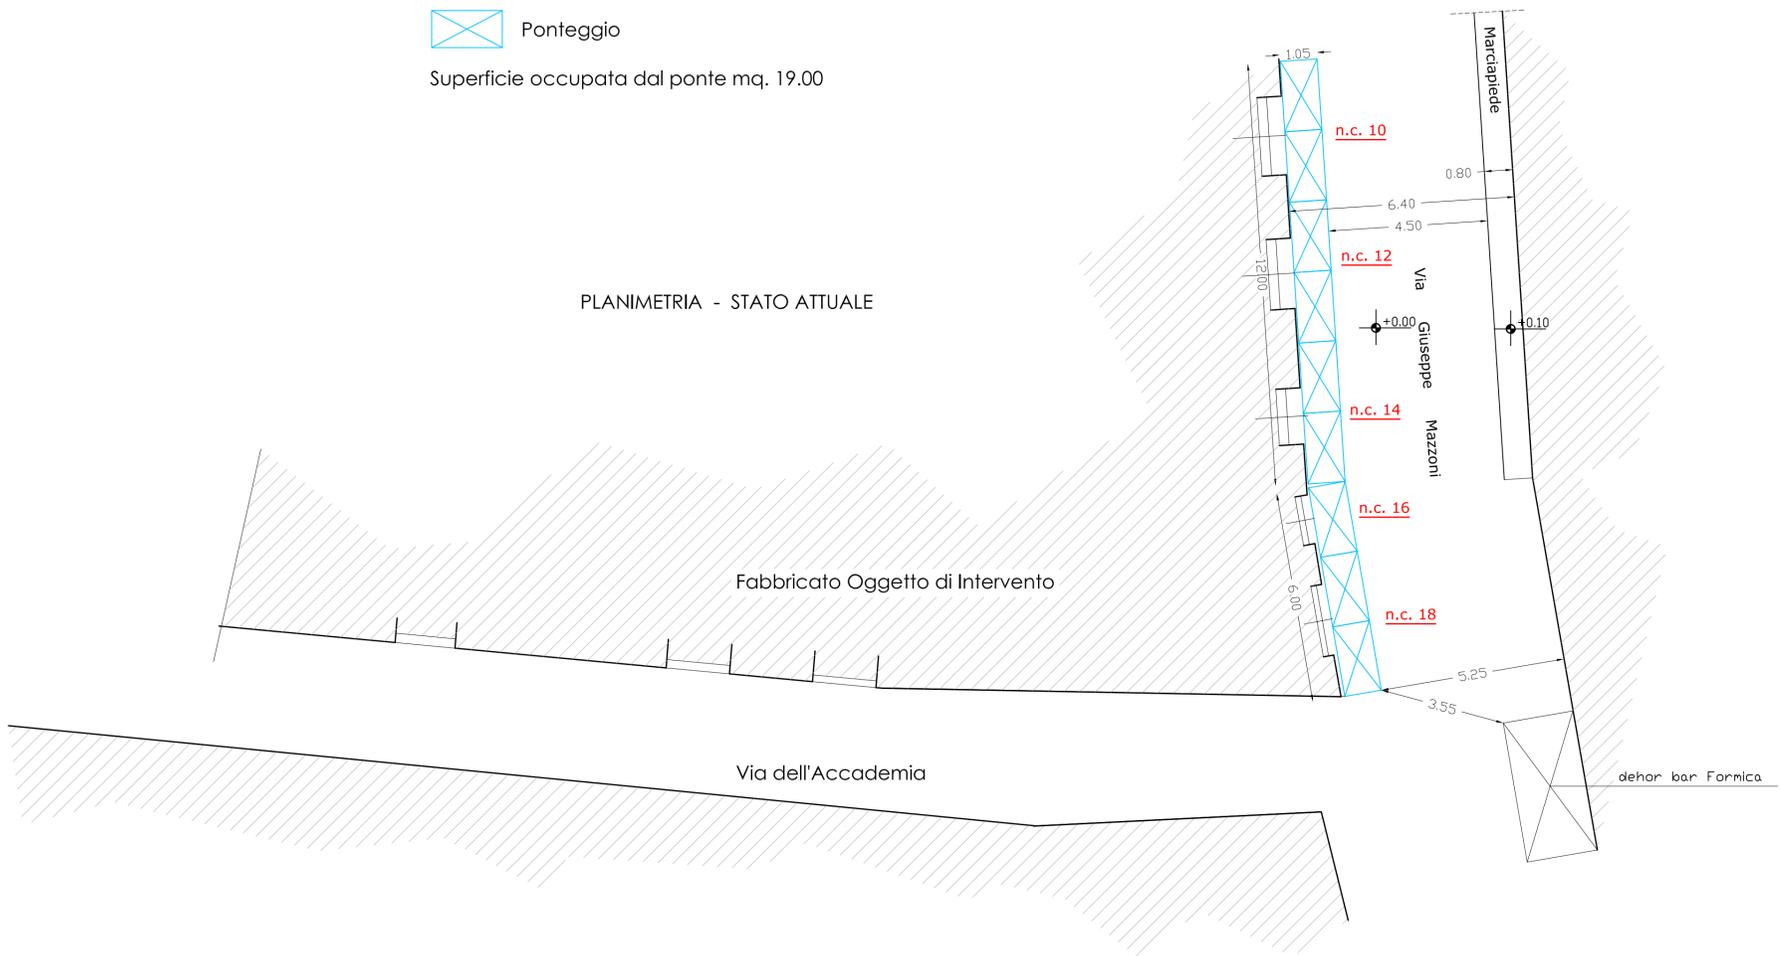

Ponteggio
Superficie occupata dal ponte mq. 19.00

PLANIMETRIA - STATO ATTUALE



Vista Aerea



Estratto Piano Operativo

