


# PLANIMETRIA

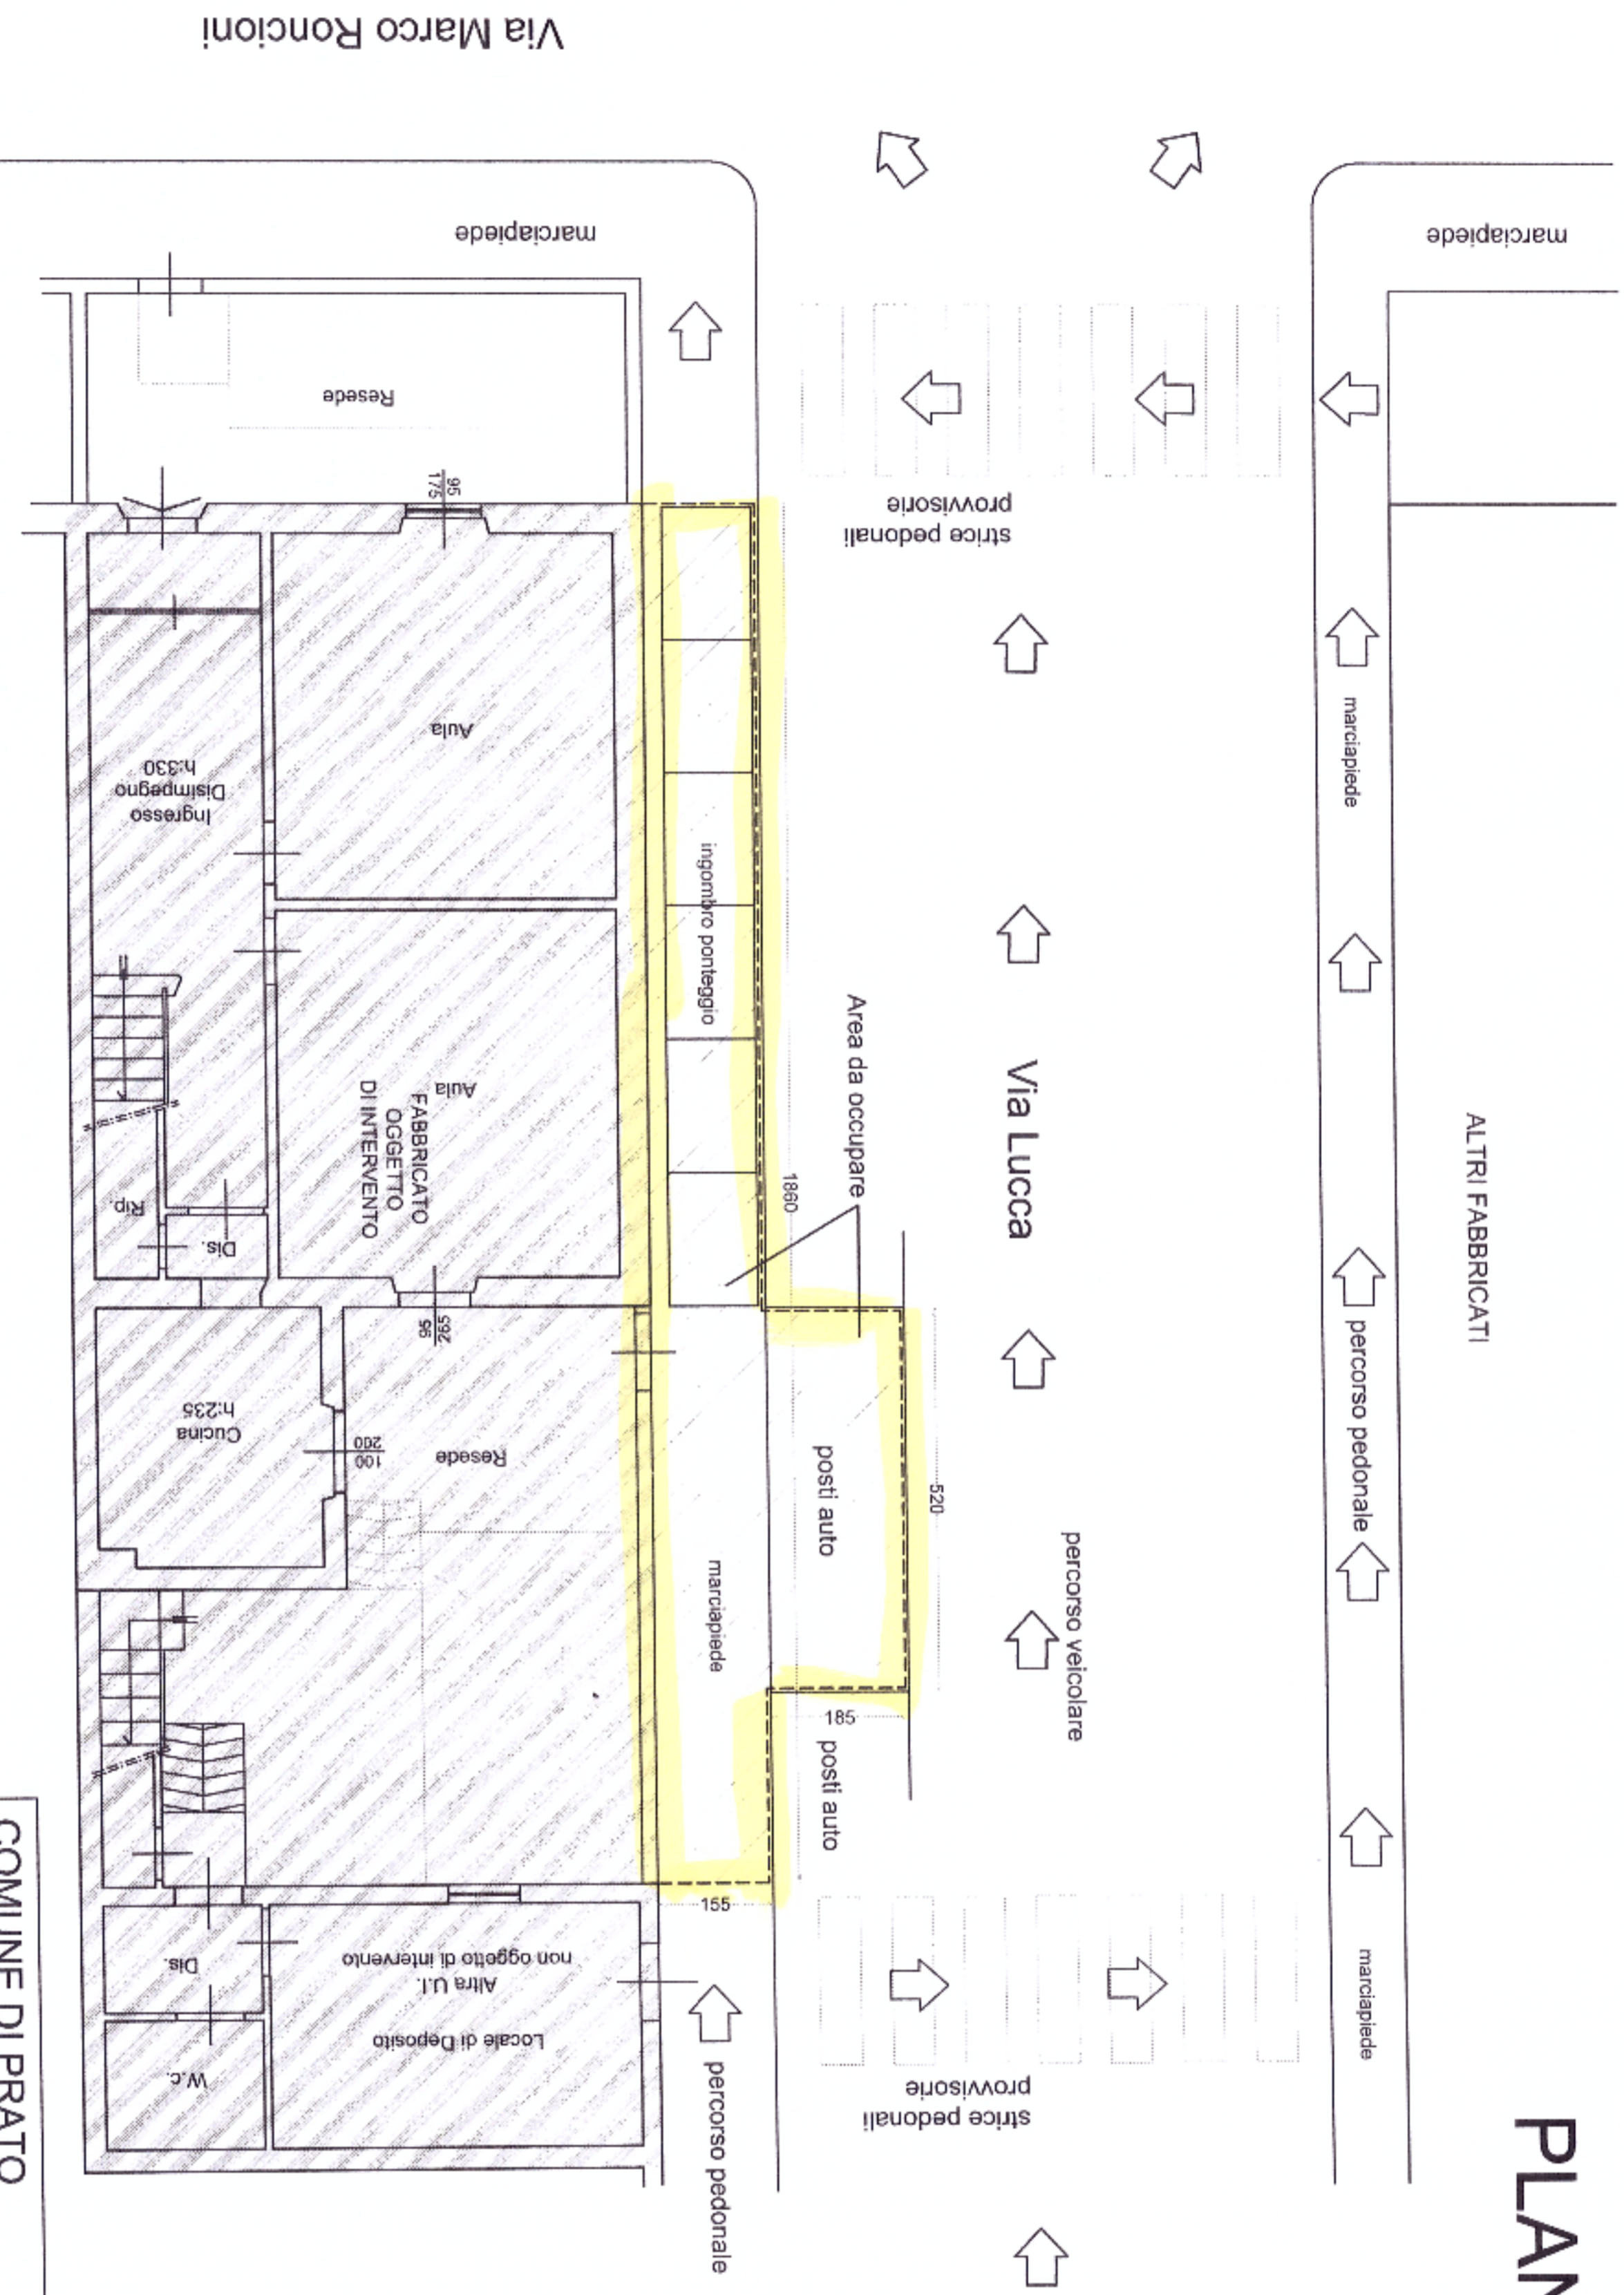

## COMUNE DI PRATO

RICHIESTA DI OCCUPAZIONE SUOLO PUBBLICO PER ALLESTIMENTO CANTIERE EDILE

UBICAZIONE: PRATO (PO), VIA MARCO RONCIONI N. 116 ANGOLO VIA LUCCA

PROPRIETA': GORI VINICIO

SCALA 1:100 - MAGGIO 2022


CODIFICA FILE: tavola unica

STATO DI PROGETTO

Info@bernocchi-piccinelli.it Via Piero della Francesca n. 2 59100 PRATO (PO)  
TEL 0574/28750 P.IVA-C.F. 01912900972

**BERNOCCHI  
PICCINELLI**

CONSULENZA TECNICA  
PROGETTAZIONE  
CANTIERE  
MATERIALE  
TECNICA  
CONSULENZA  
WWW.BERNOCCHI-PICCINELLI.IT

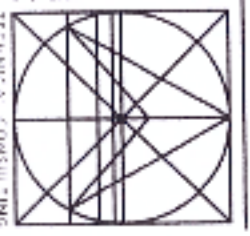



## Disciplina dei suoli e degli insediamenti - Piano Operativo

Scala 1 : 2.000

1.667.764

4.860.344



4.859.969

1.667.401

EPSG:3003