


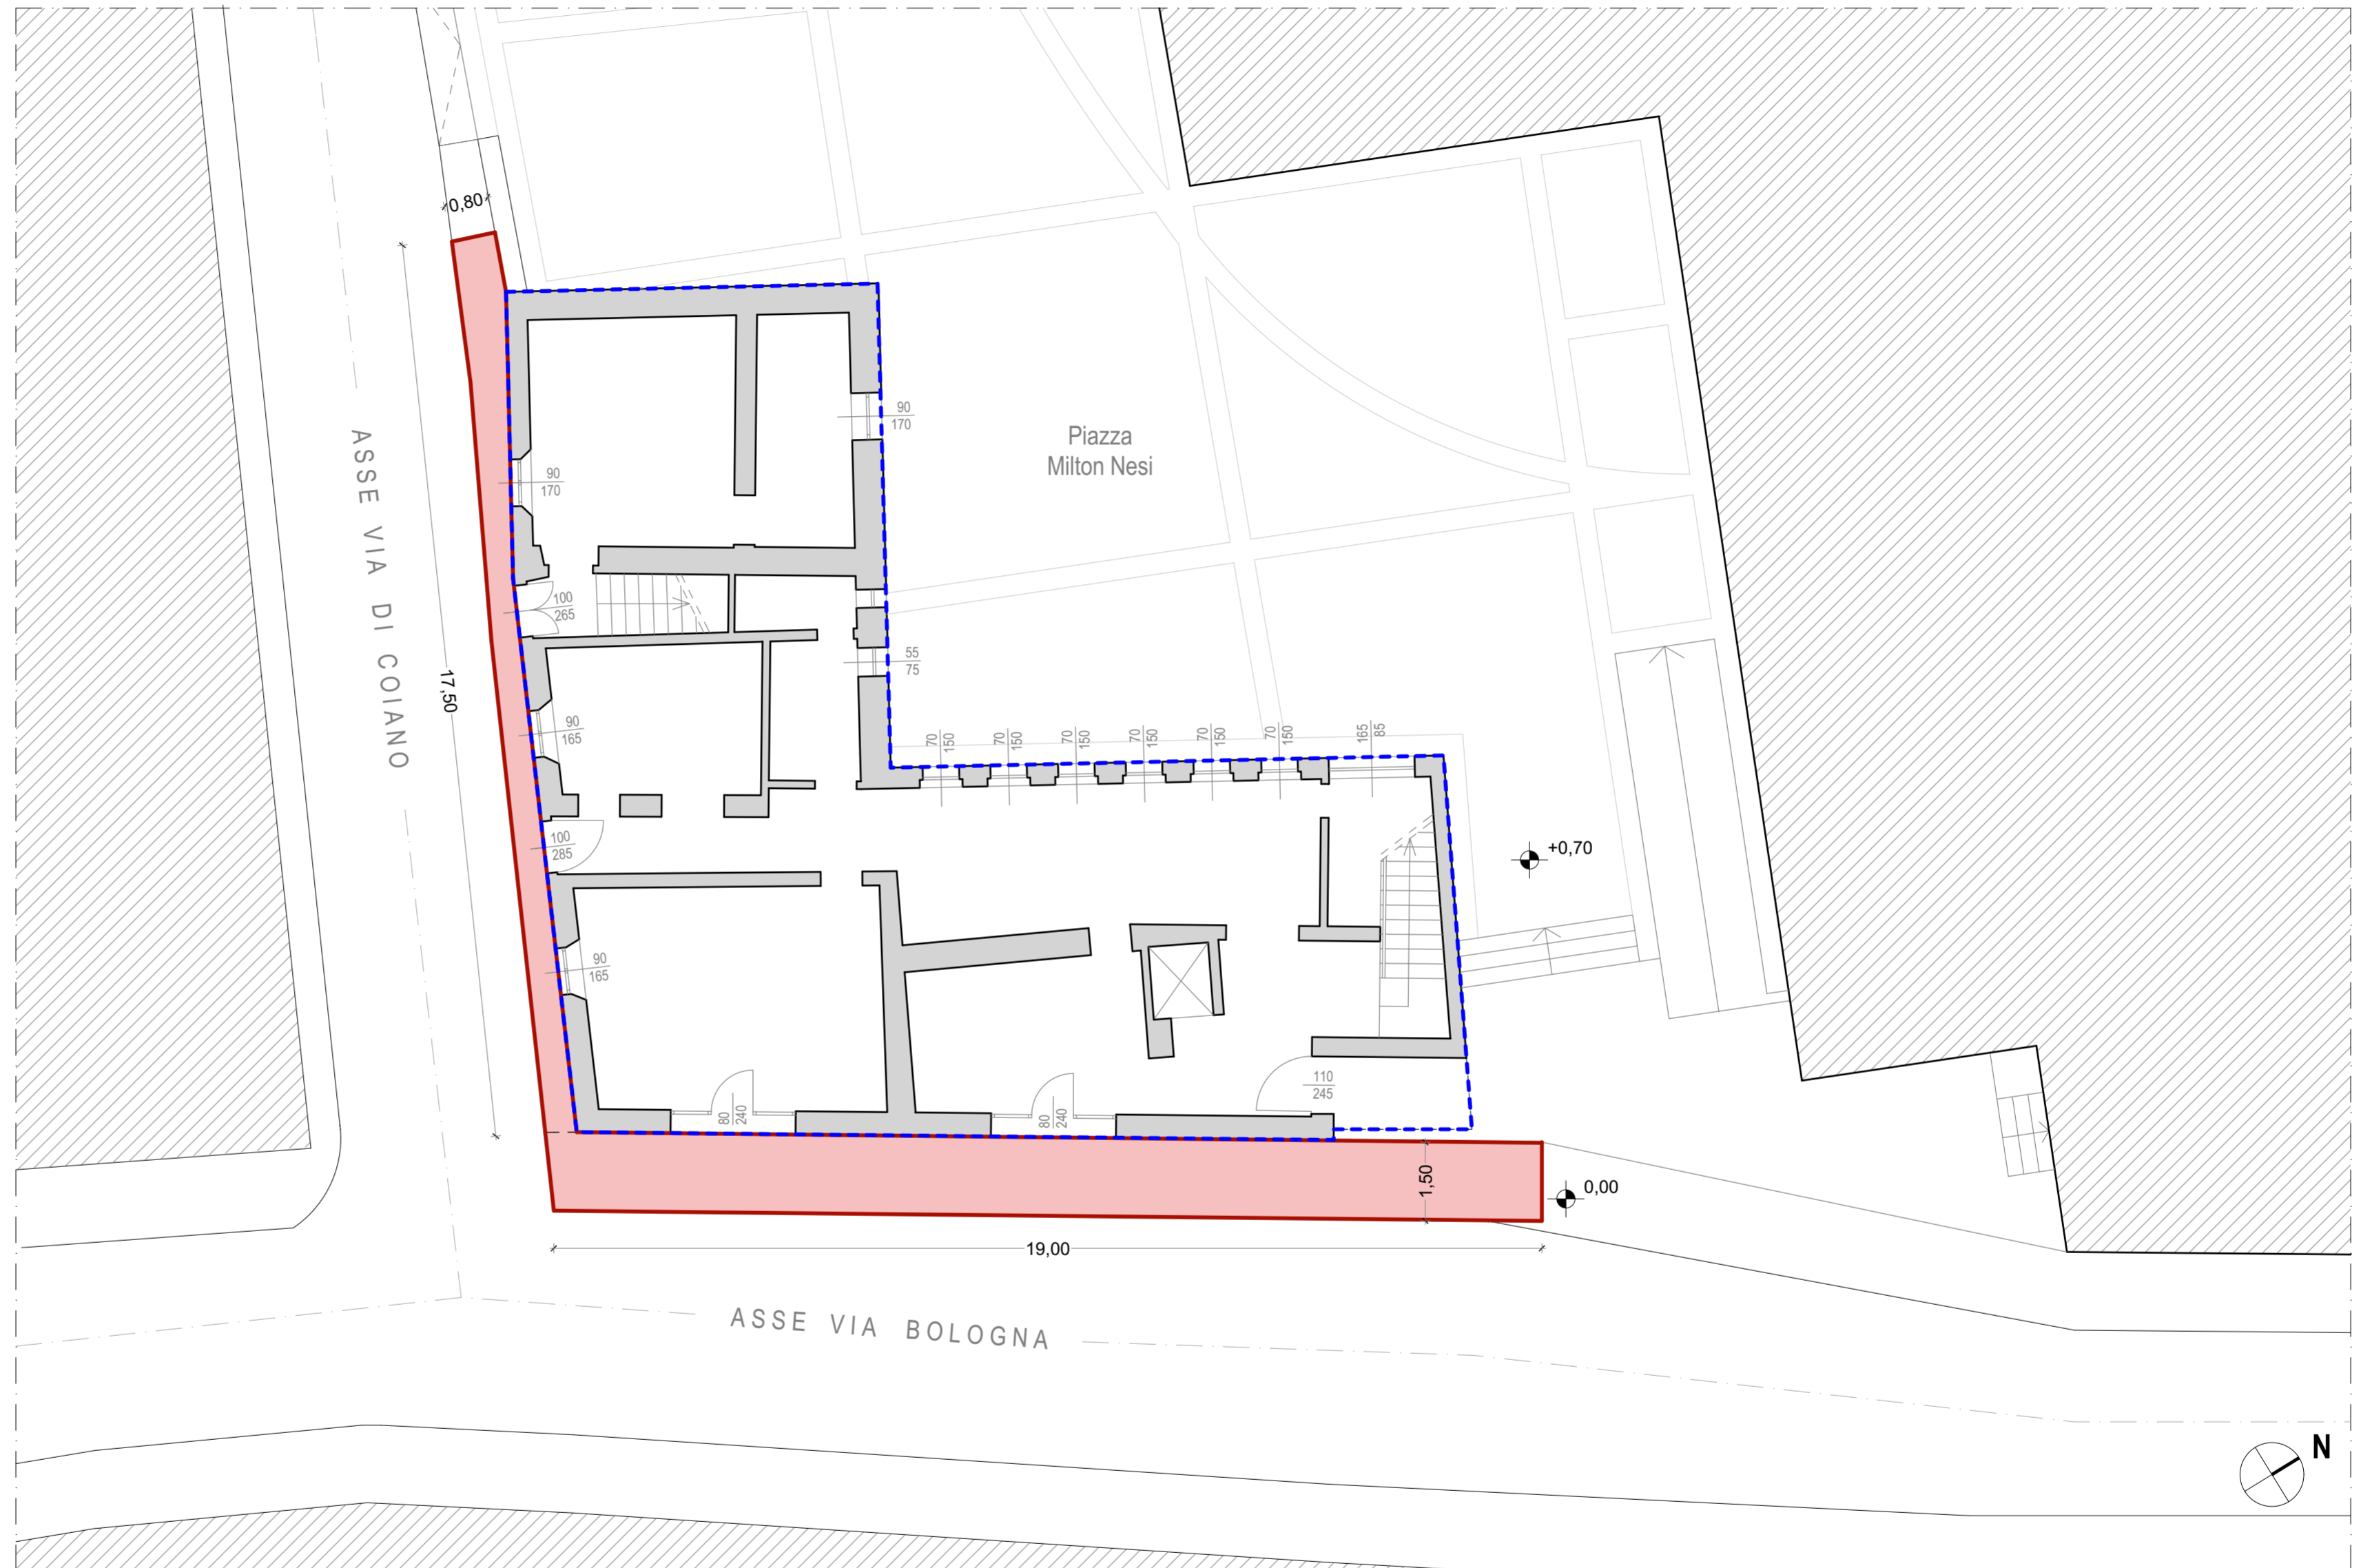

Pianta del piano terra
scala 1:100



 Immobile oggetto di intervento

 Superficie da occupare con il ponteggio

lato via Bologna:
19,00 x 1,50 = 28,50 mq

lato via di Coiano:
17,50 x 0,80 = 14,00 mq

superficie totale: 42,50 mq

Ing. Giacomo Cecconi

Via Fiorello Bini, 1 - 59100 PRATO
mail: giacomo.cecconi1@gmail.com
PEC: giacomo.cecconi@ingpec.eu
P.I.: 02560900975

COMUNE DI PRATO

TITOLO DELL'INTERVENTO	LOCALITA'	RICHIEDENTE	OGGETTO DELLA TAVOLA	TAVOLA
RICHIESTA DI OCCUPAZIONE TEMPORANEA DI SUOLO PUBBLICO PER ALLESTIMENTO CANTIERE PER INTERVENTI DI MANUTENZIONE INTONACI ESTERNI E TINTEGGIATURA	via Bologna, 337-339-341 via di Coiano, 2-4 Loc. Coiano - Prato 59100	PARROCCHIA DI SAN BARTOLOMEO A COIANO c.f.: 92005150484 Leg. Rapp.: Carlo Bergamaschi c.f.: BRGCR62T07A794G	<u>Pianta del piano terra</u> Individuazione superficie suolo pubblico occupata dai ponteggi	2
				SCALA: 1:100 DATA: aprile 2023 REV.: r0