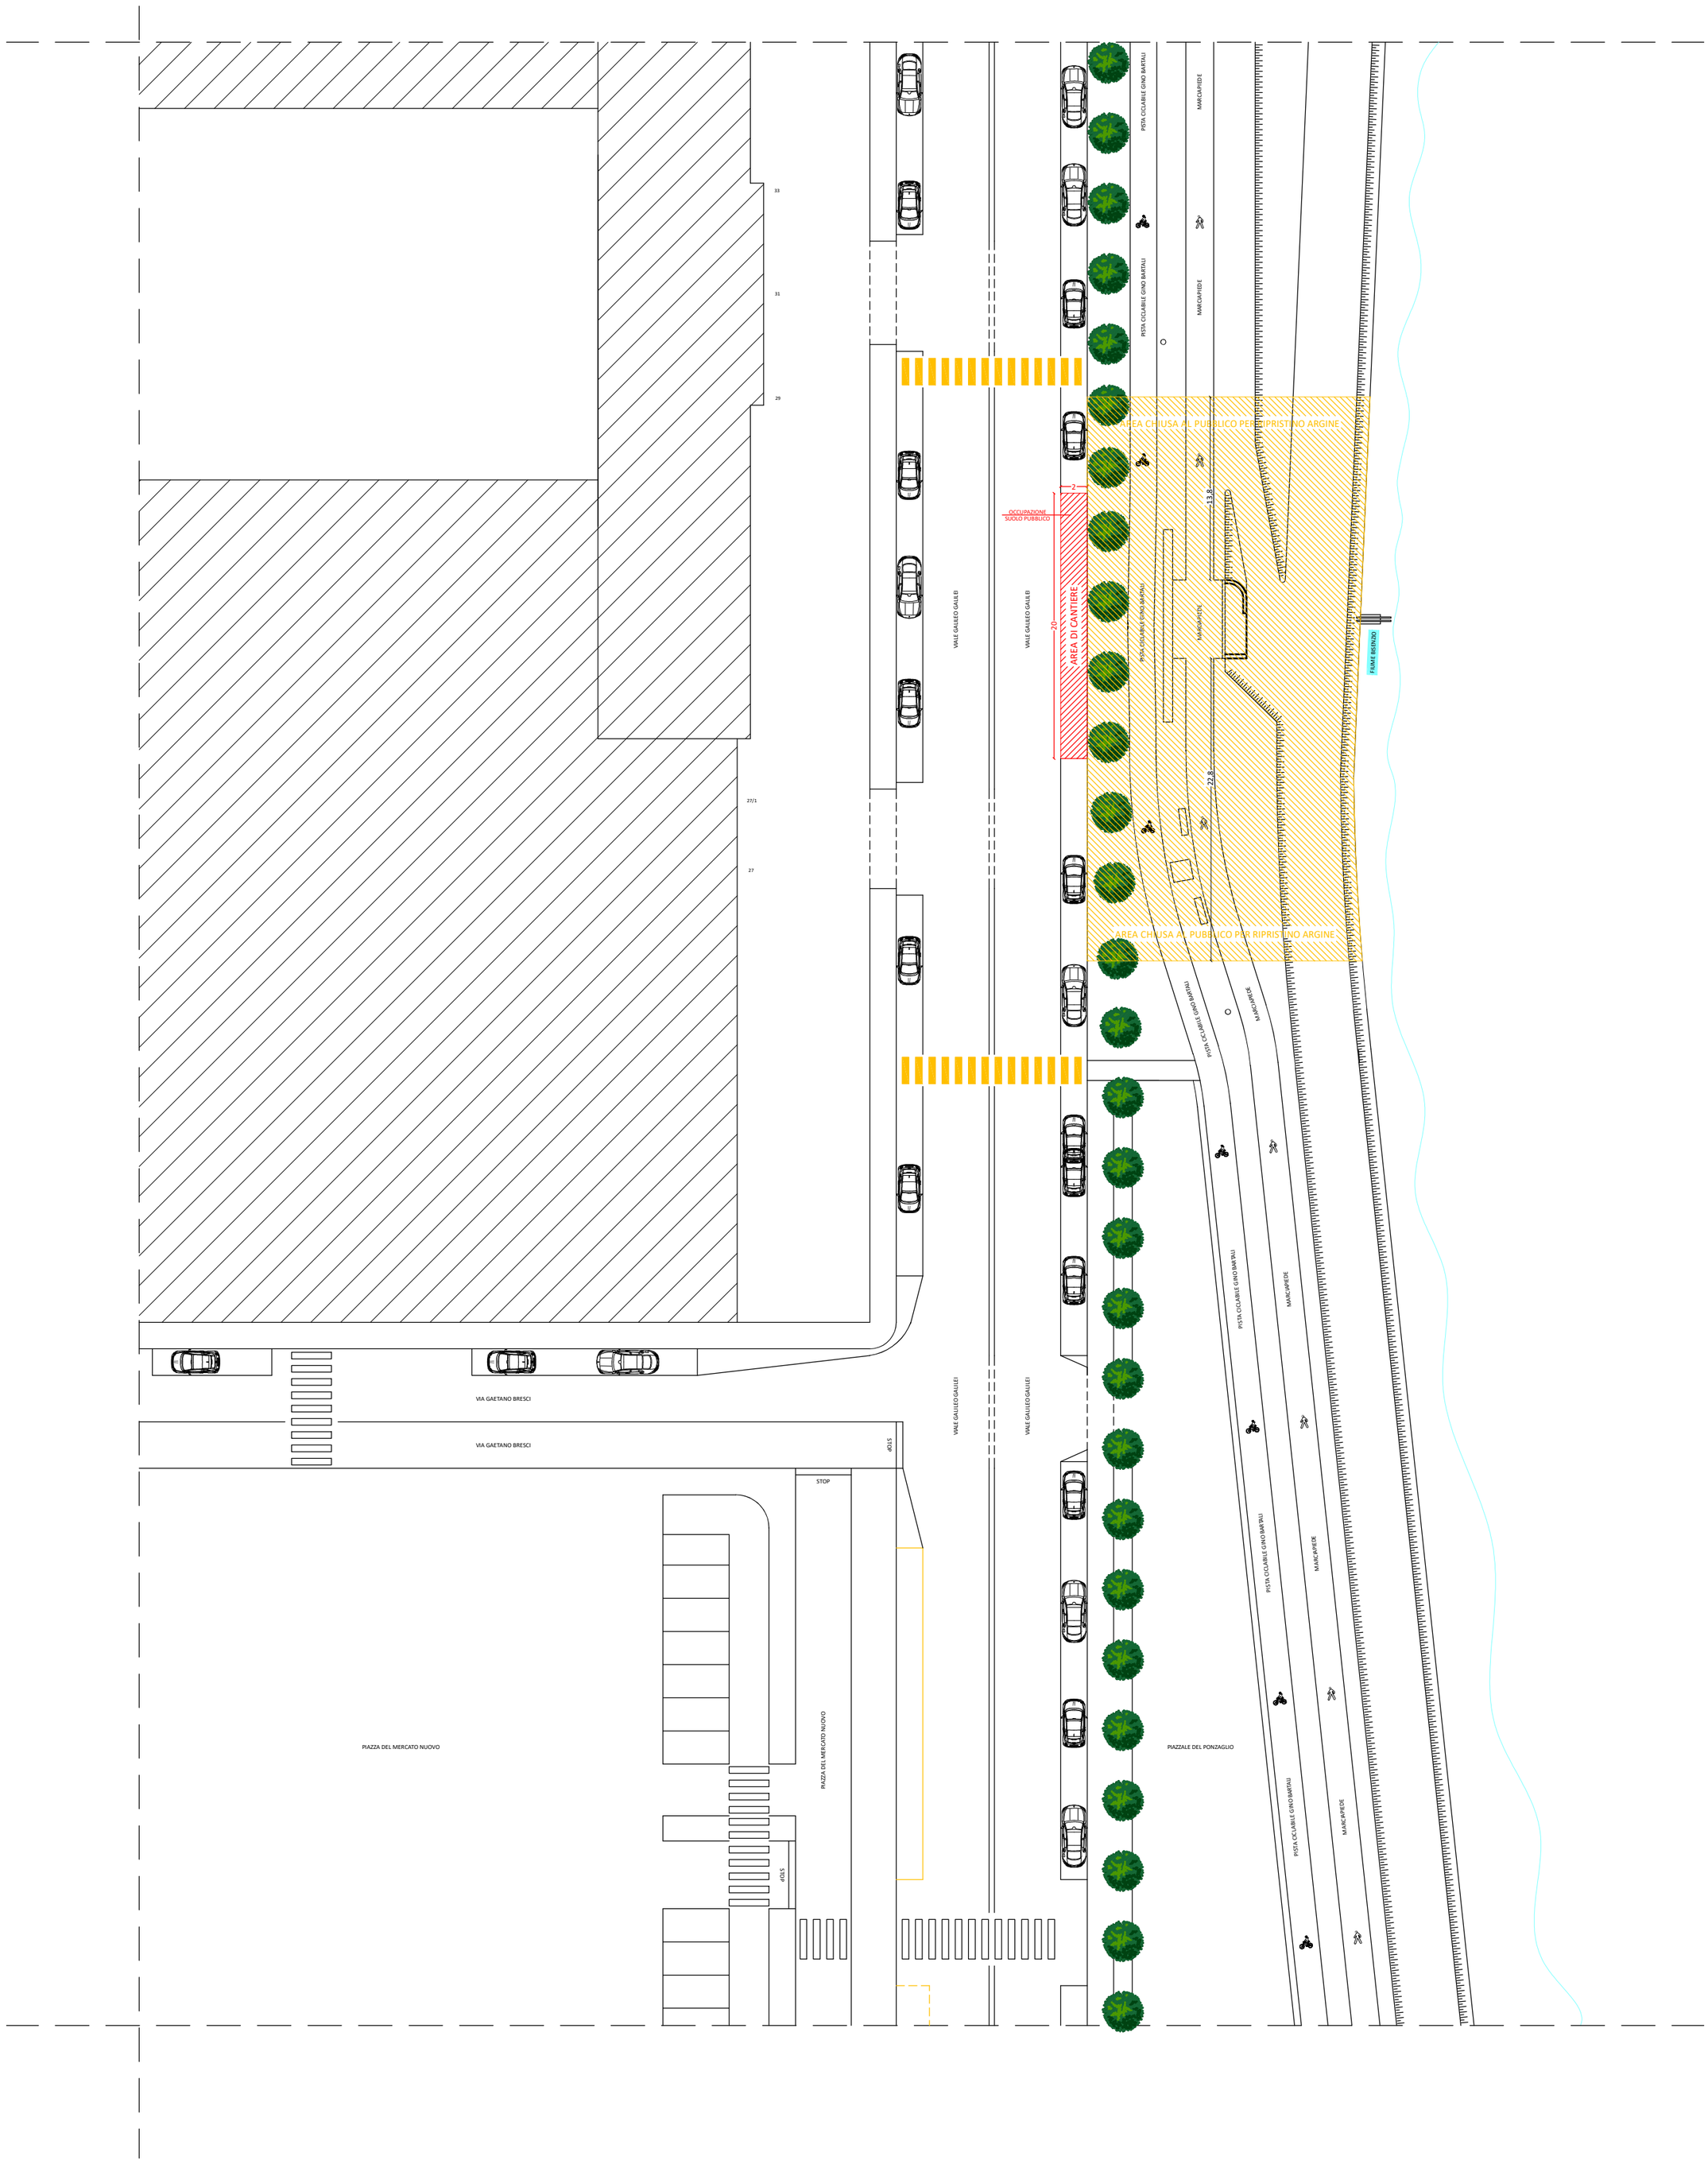ELABORATO GRAFICO PER RICHIESTA OCCUPAZIONE SUOLO PUBBLICO PER AREA DI CANTIERE PER LAVORI IN VIALE GALILEO GALILEI PER RIPRISTINO ARGINE FIUME BISENZIO