ELABORATO GRAFICO DELL'OCCUPAZIONE DEL SUOLO PUBBLICO: PLANIMETRIA DI OCCUPAZIONE SUOLO PUBBLICO

Arch. Luca Ugolini, lucaugolini.fi@gmail.com, Via Orcagna 62 - 50121 - Firenze

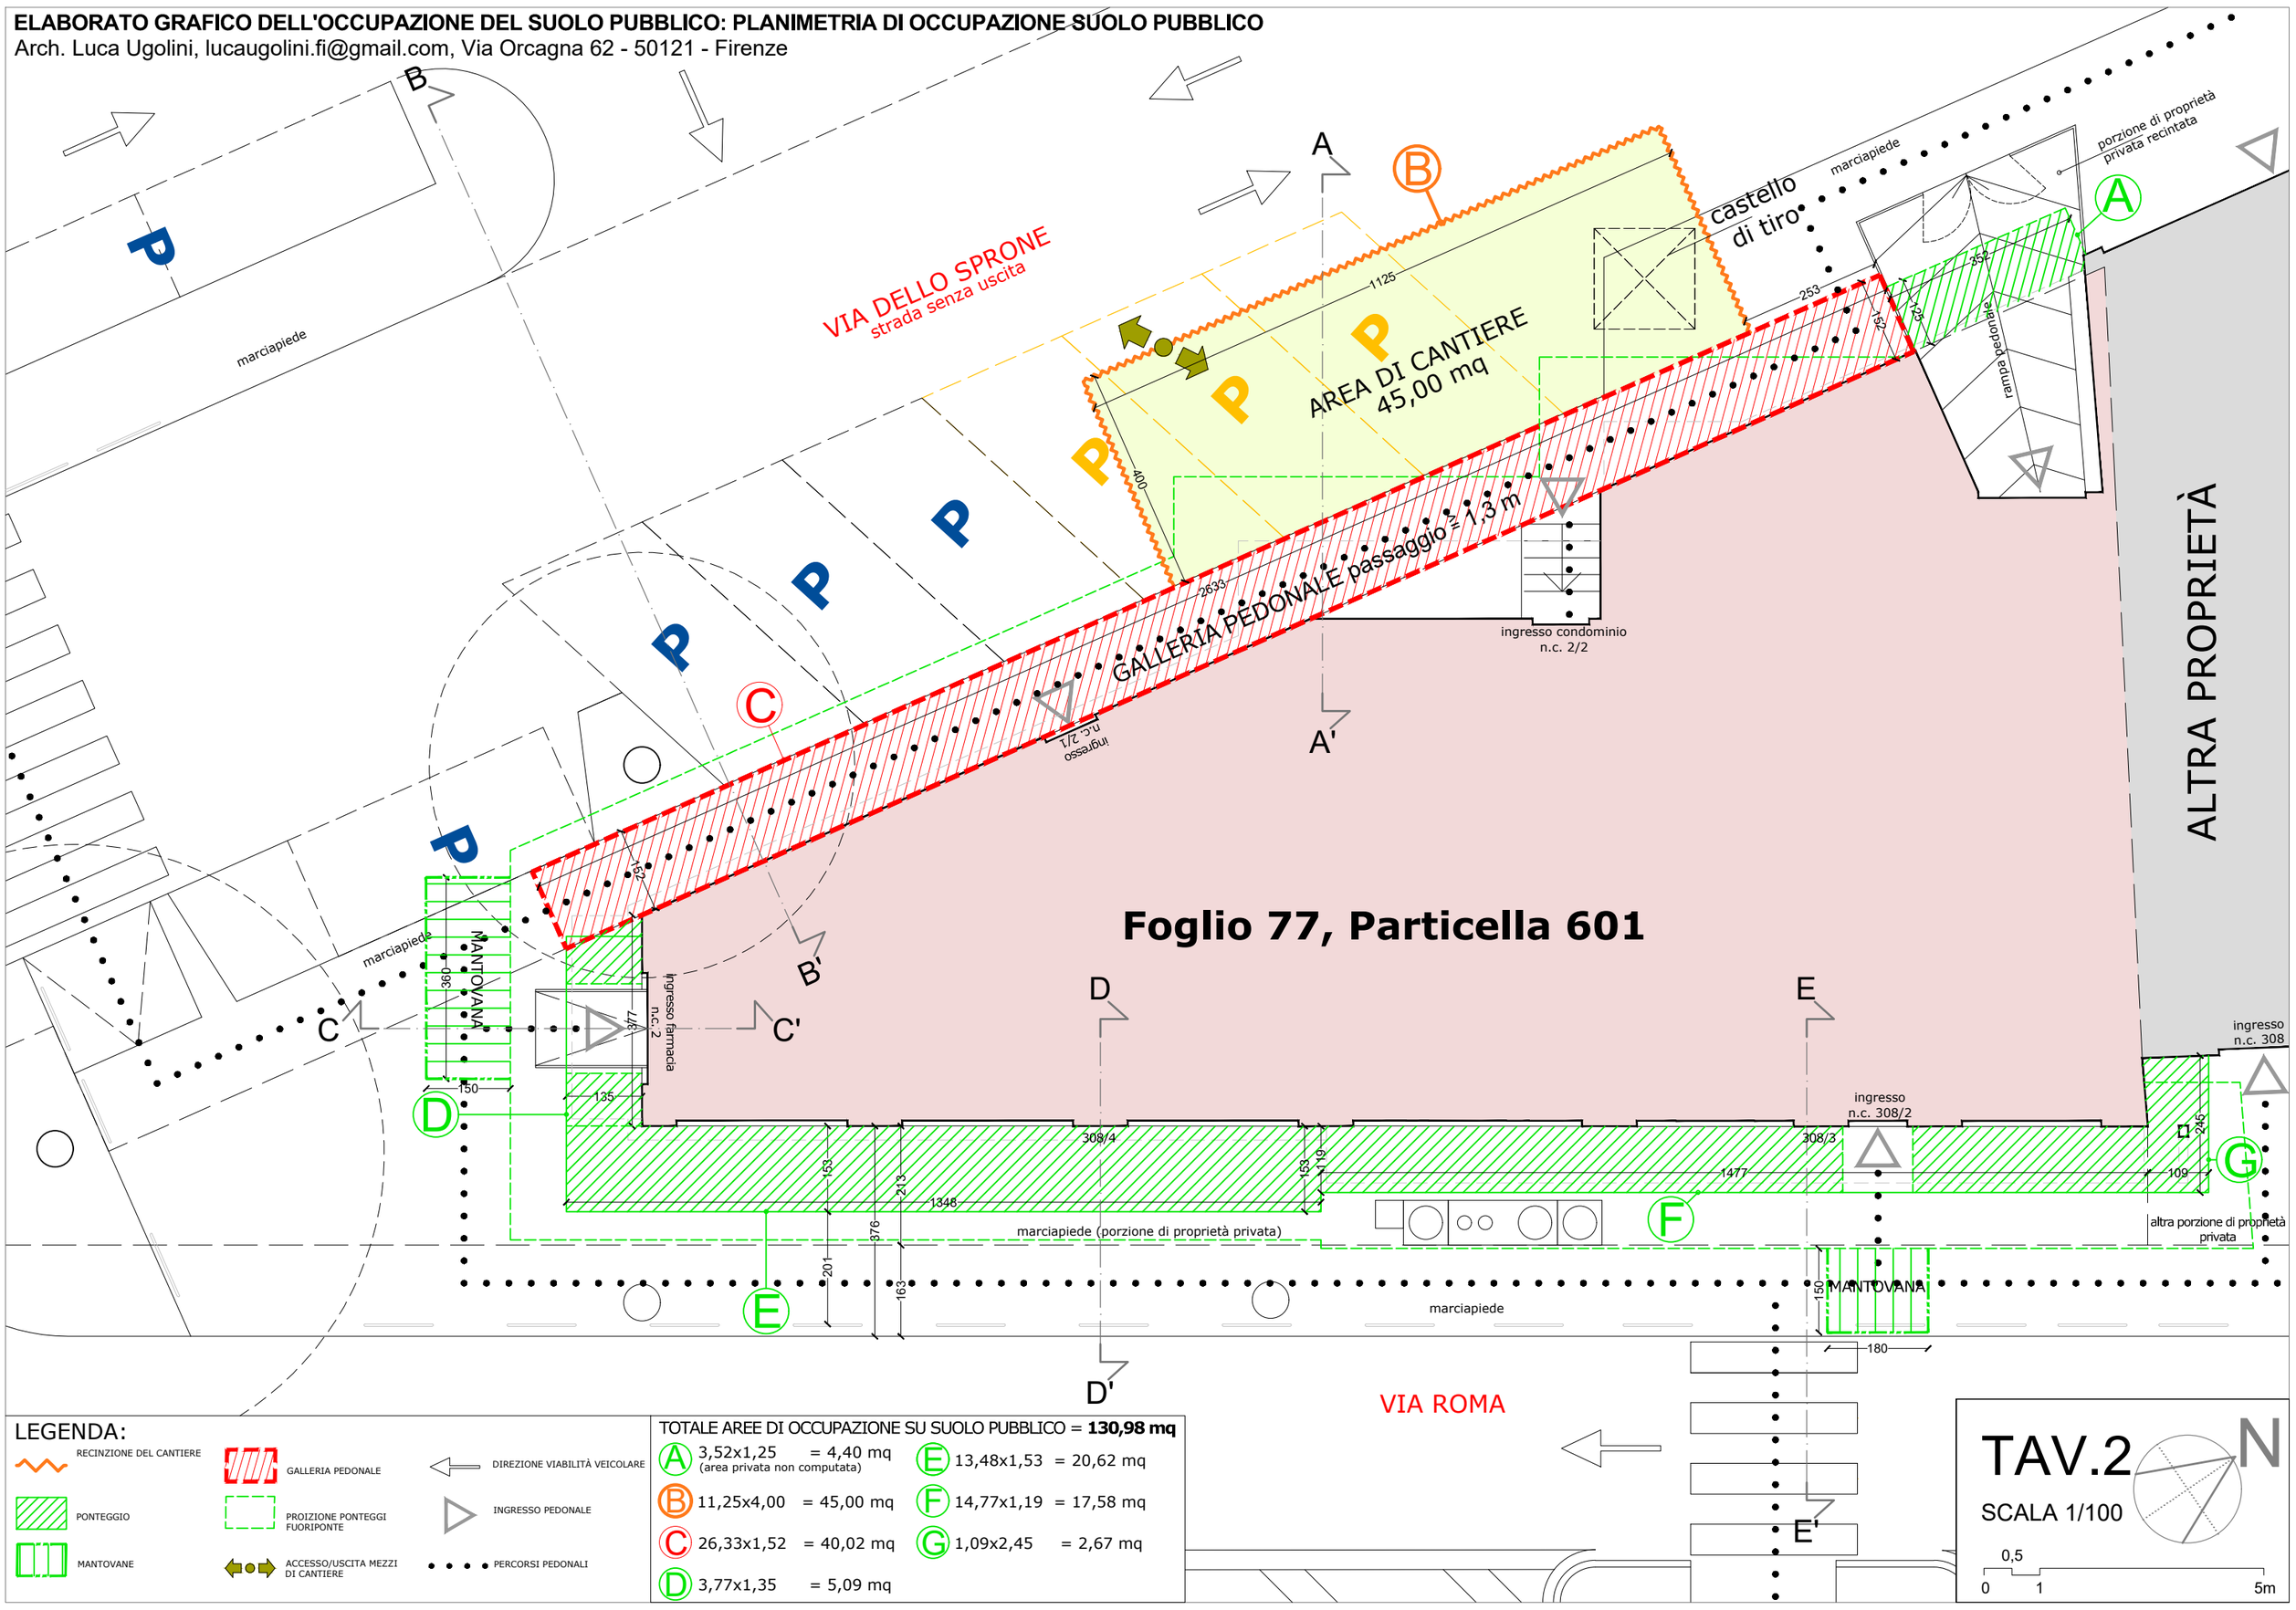

LEGENDA:

- RECINZIONE DEL CANTIERE
- PONTEGGIO
- MANTOVANE
- GALLERIA PEDONALE
- PROIZIONE PONTEGGI FUORIPONTE
- ACCESSO/USCITA MEZZI DI CANTIERE
- DIREZIONE VIABILITÀ VEICOLARE
- INGRESSO PEDONALE
- PERCORSI PEDONALI

TOTALE AREE DI OCCUPAZIONE SU SUOLO PUBBLICO = **130,98 mq**

- A 3,52x1,25 = 4,40 mq (area privata non computata)
- B 11,25x4,00 = 45,00 mq
- C 26,33x1,52 = 40,02 mq
- D 3,77x1,35 = 5,09 mq
- E 13,48x1,53 = 20,62 mq
- F 14,77x1,19 = 17,58 mq
- G 1,09x2,45 = 2,67 mq

TAV.2

SCALA 1/100

0,5

0 1 5m

ELABORATO GRAFICO DELL'OCCUPAZIONE DEL SUOLO PUBBLICO: SEZIONI

Arch. Luca Ugolini, lucaugolini.fi@gmail.com, Via Orcagna 62 - 50121 - Firenze

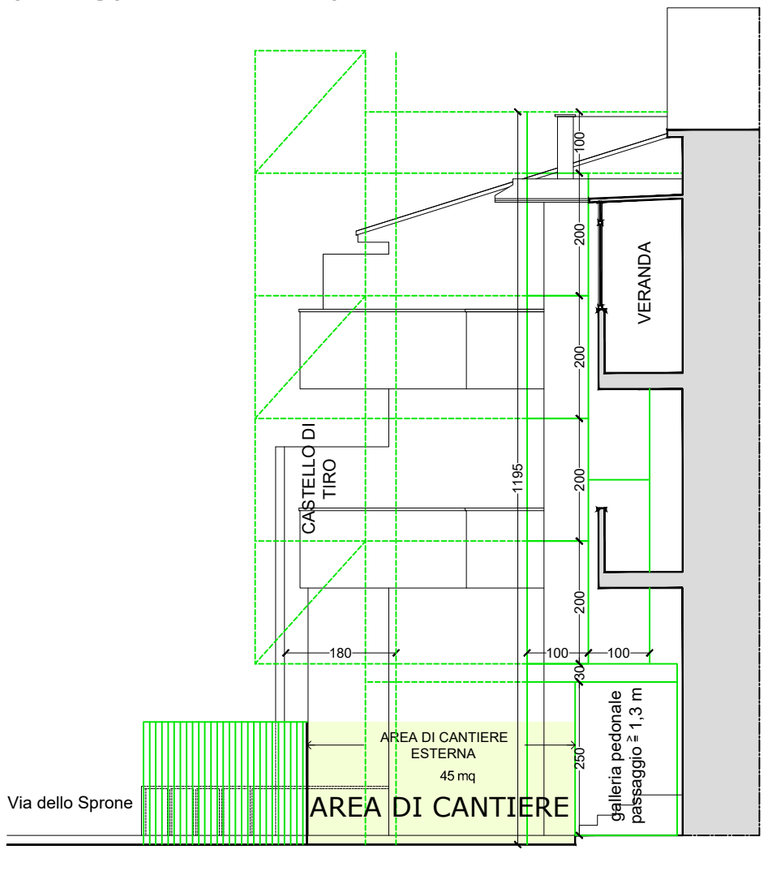

SEZIONE A-A'

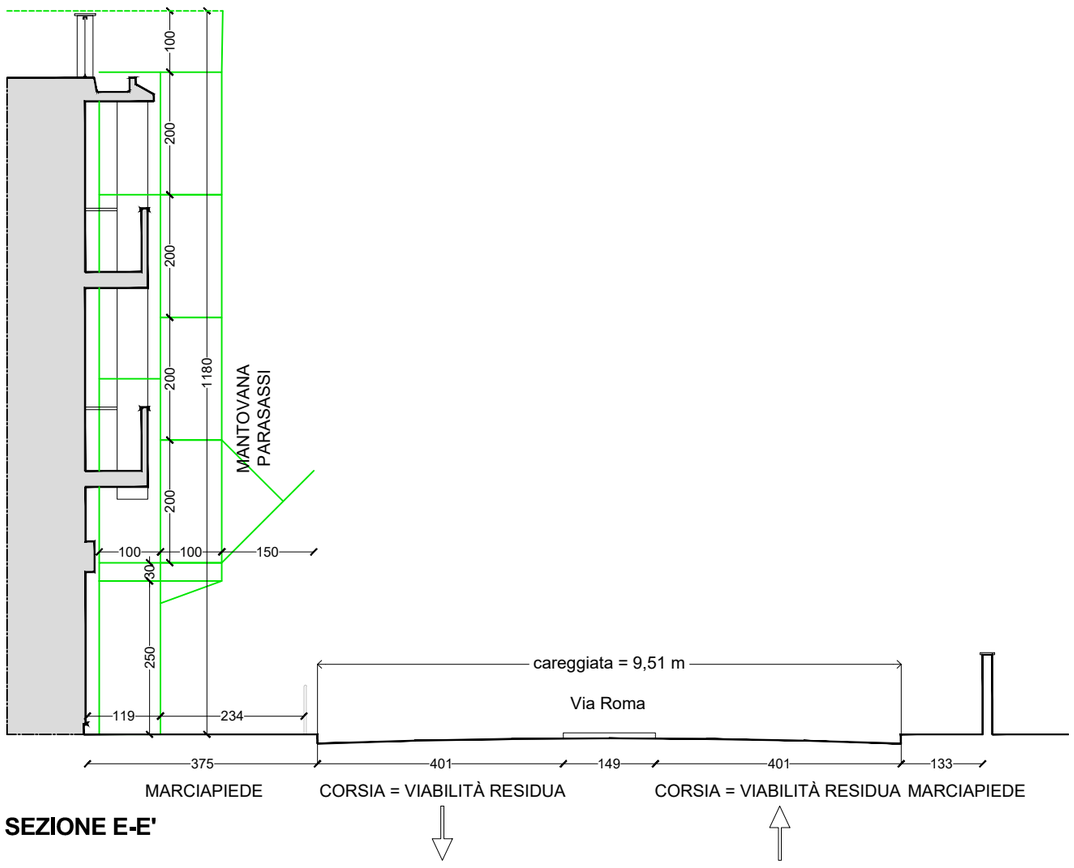

SEZIONE E-E'

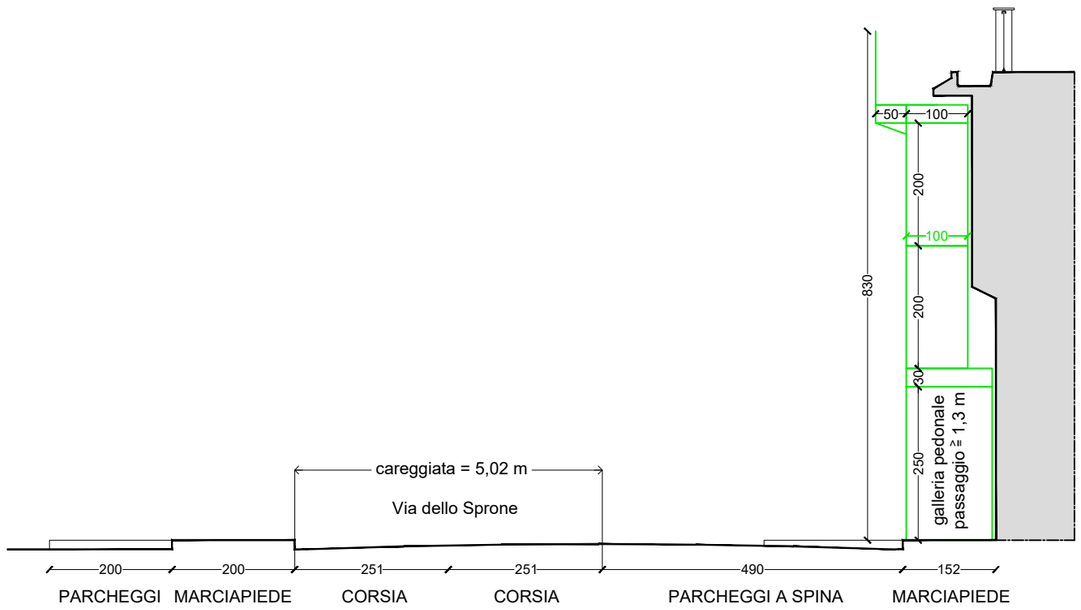

SEZIONE B-B'

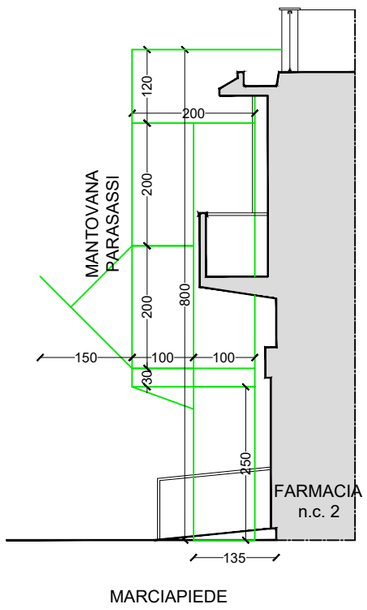

SEZIONE C-C'

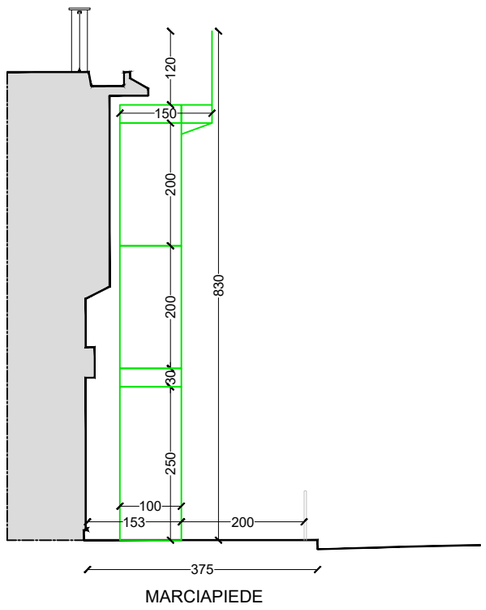

SEZIONE D-D'

TAV.3

SCALA 1/100

0,5

0 1 5m