


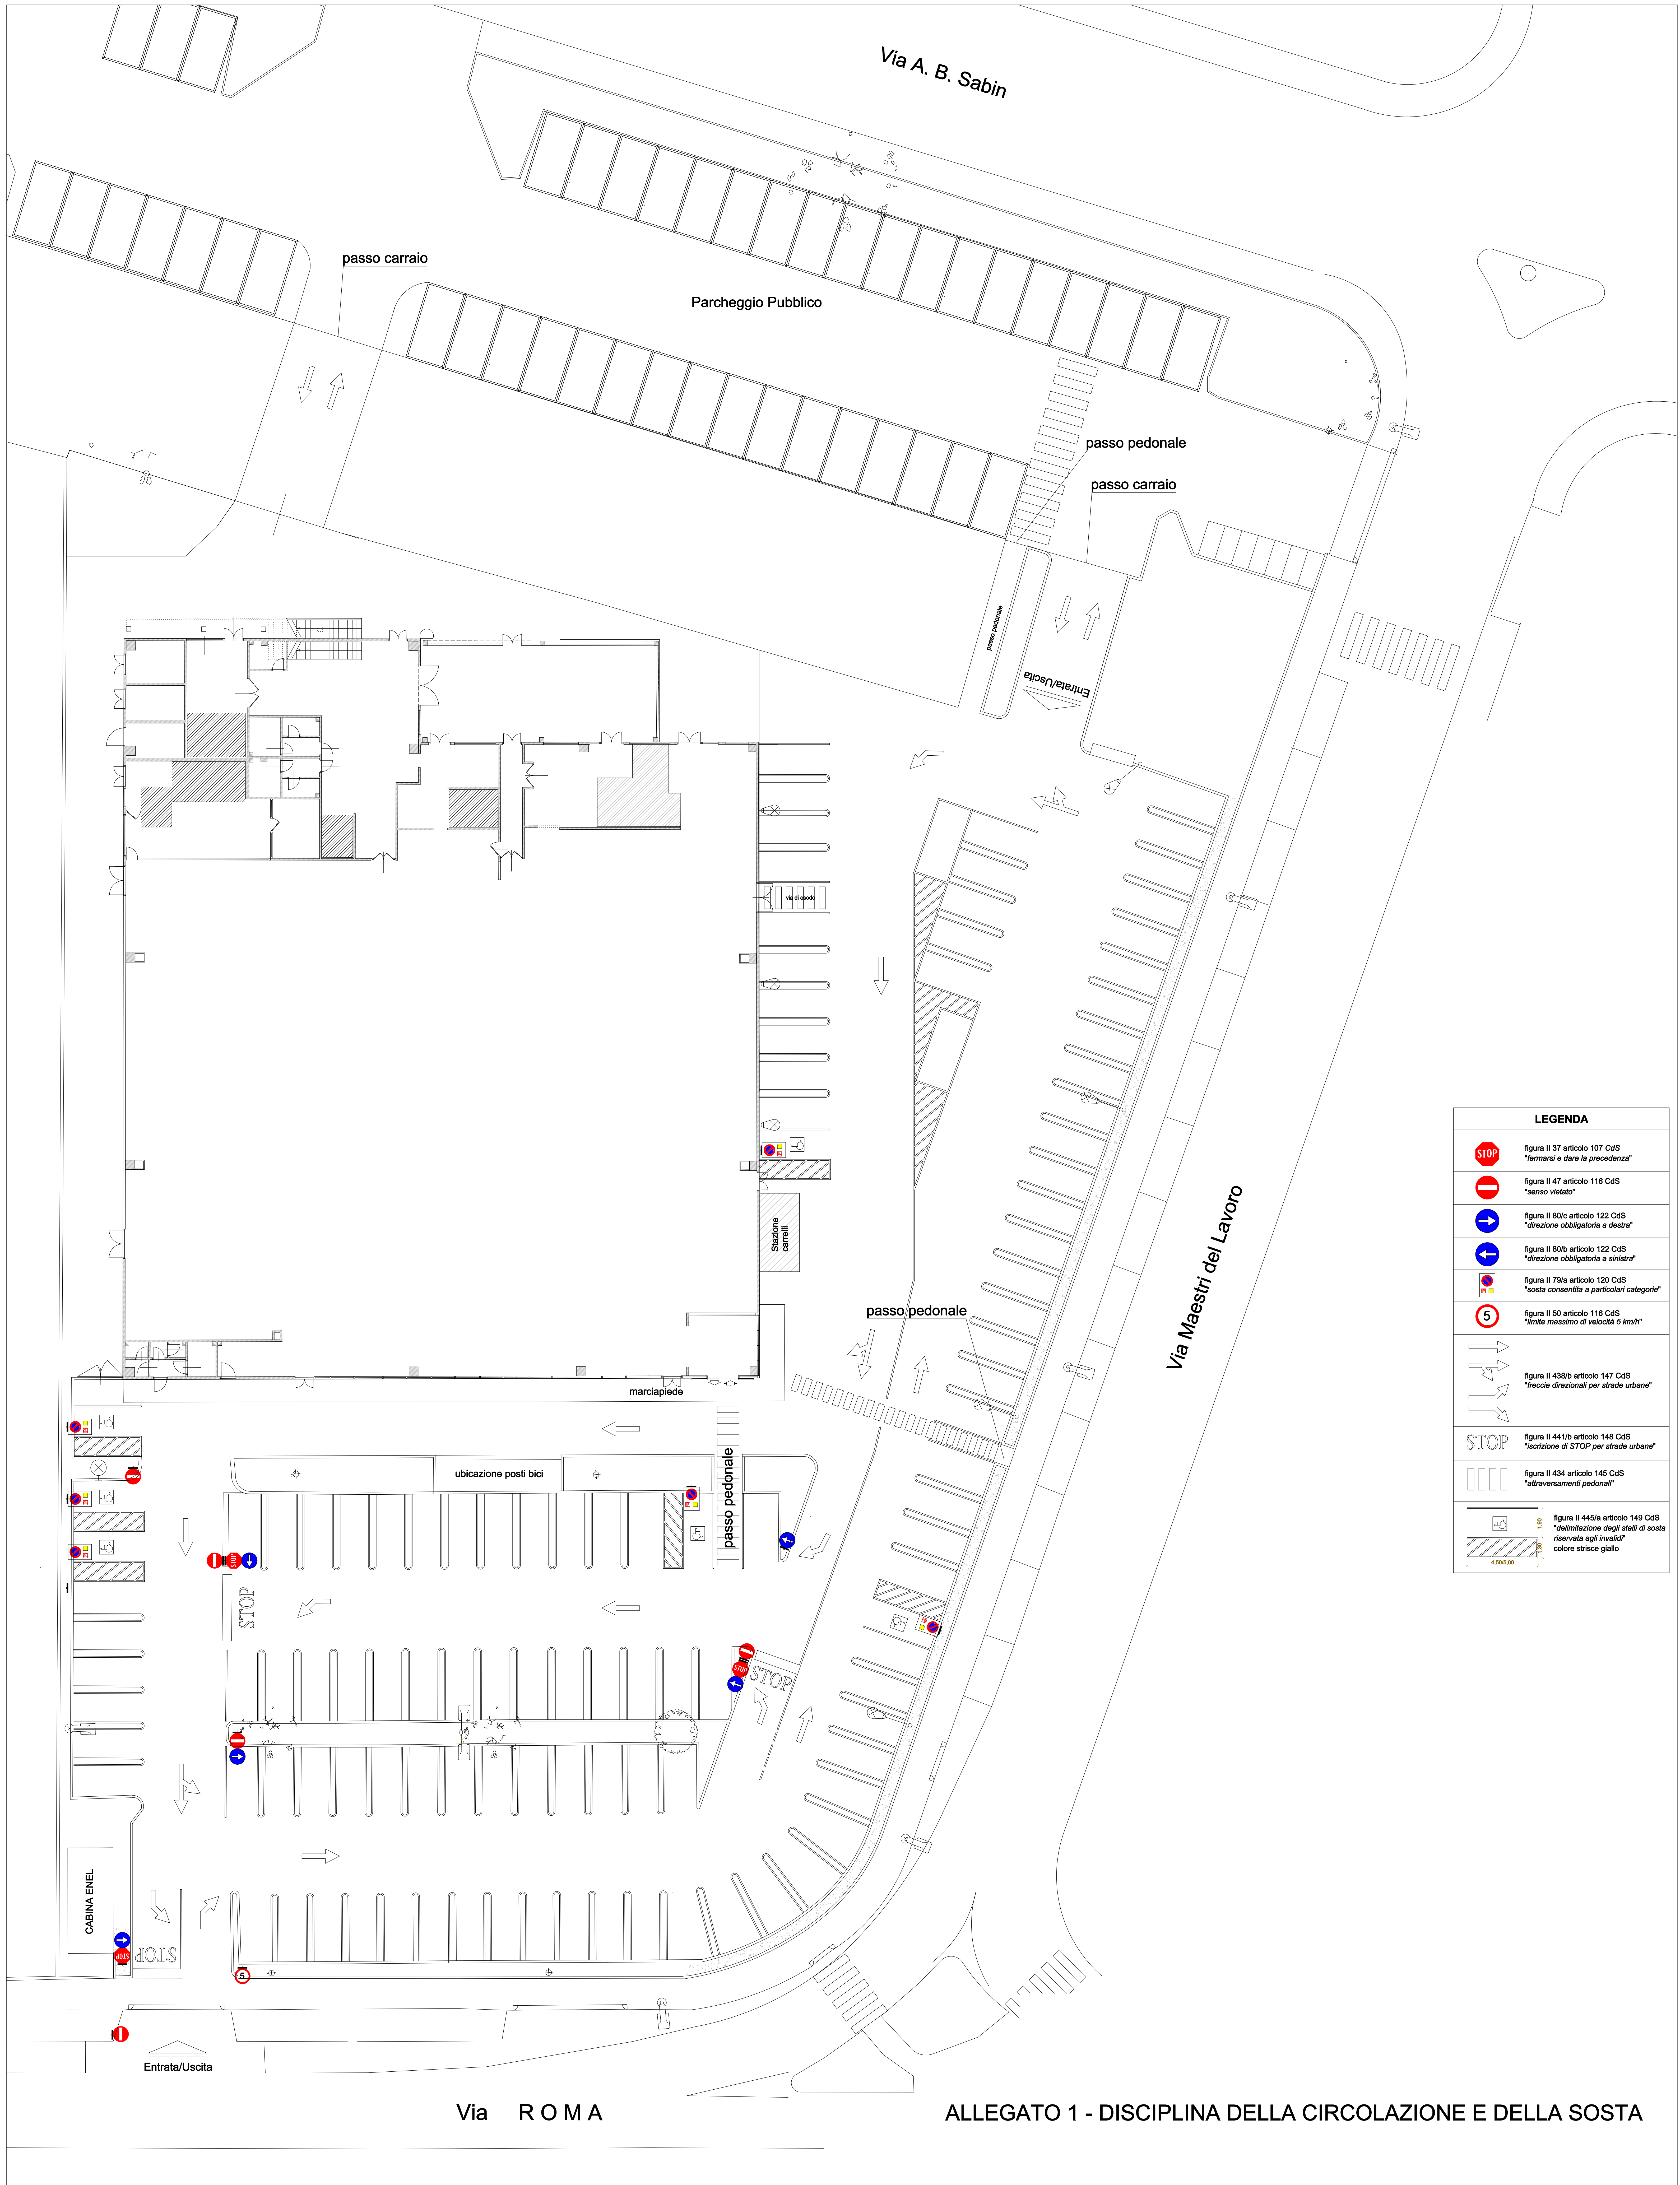

LEGENDA	
	figura II 37 articolo 107 CdS "fermarsi e dare la precedenza"
	figura II 47 articolo 116 CdS "senso vietato"
	figura II 80/c articolo 122 CdS "direzione obbligatoria a destra"
	figura II 80/b articolo 122 CdS "direzione obbligatoria a sinistra"
	figura II 79/a articolo 120 CdS "sosta consentita a particolari categorie"
	figura II 50 articolo 116 CdS "limite massimo di velocità 5 km/h"
	figura II 438/b articolo 147 CdS "freccie direzionali per strade urbane"
	figura II 441/b articolo 148 CdS "iscrizione di STOP per strade urbane"
	figura II 434 articolo 145 CdS "attraversamenti pedonali"
	figura II 445/a articolo 149 CdS "delimitazione degli stalli di sosta riservata agli invalidi" colore strisce giallo