
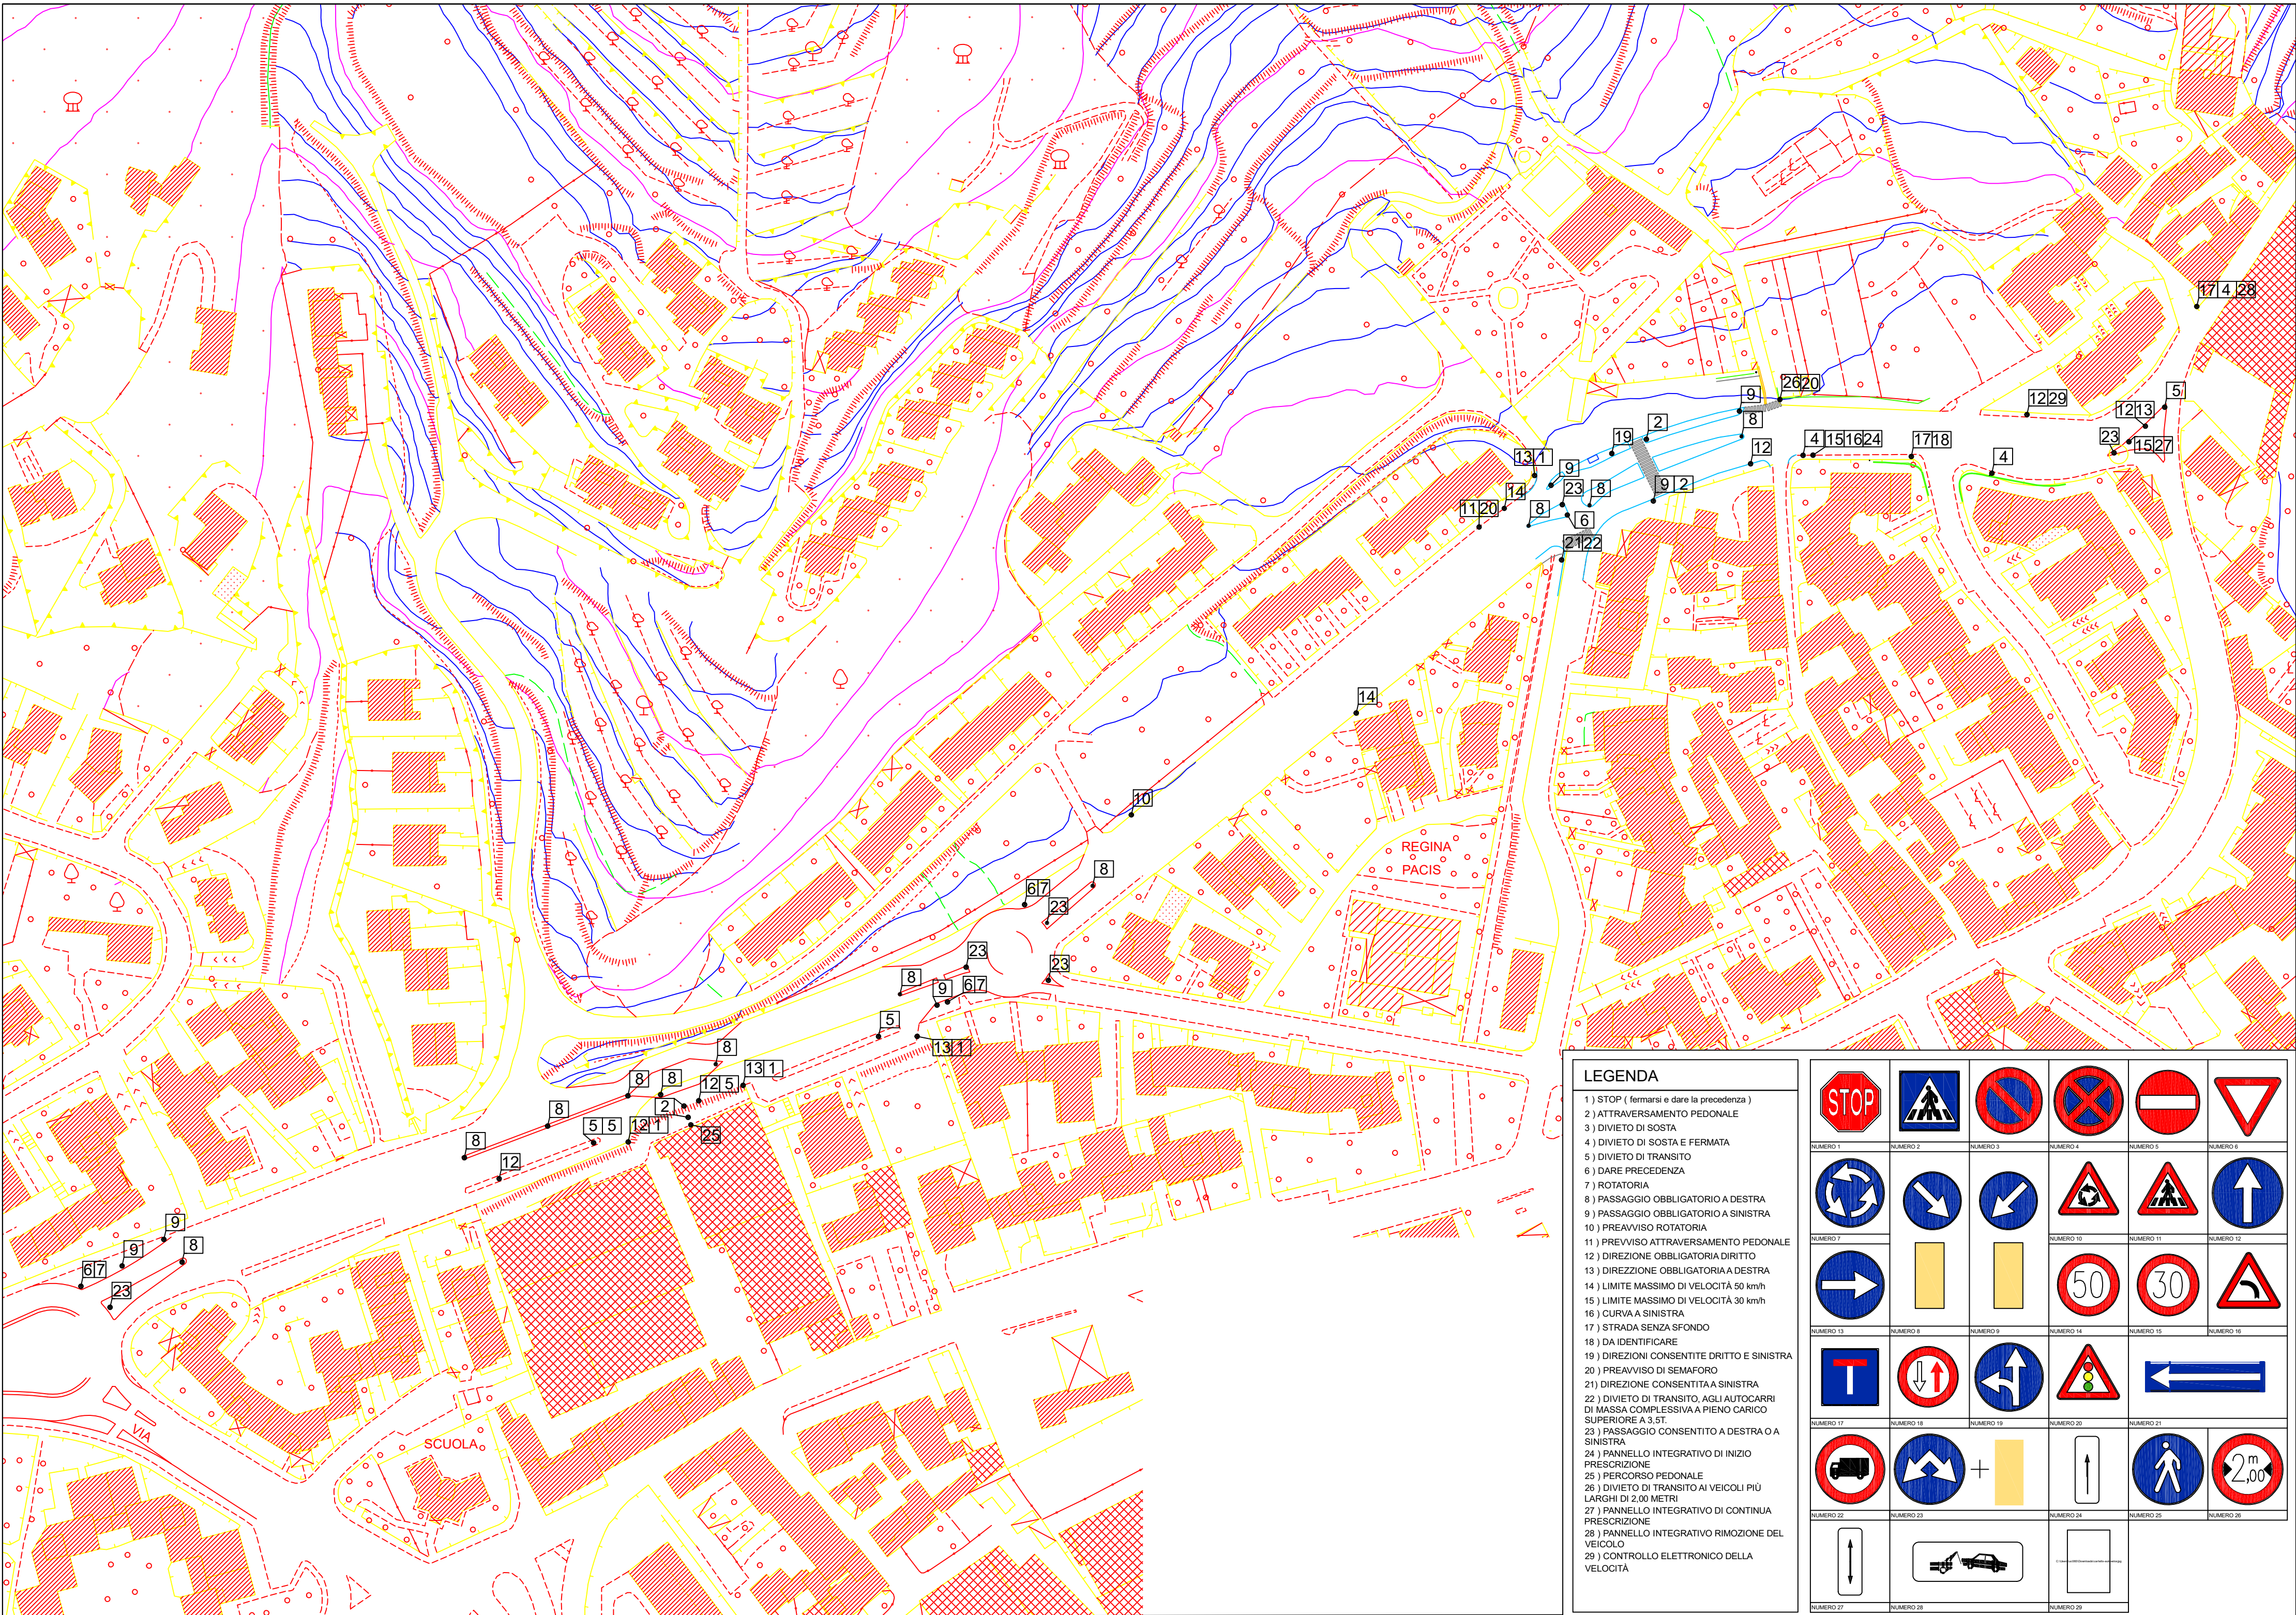
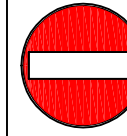
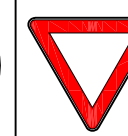
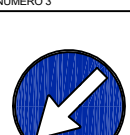
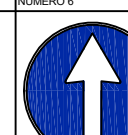
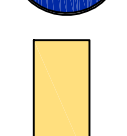
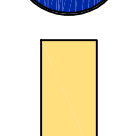
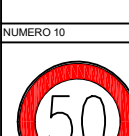
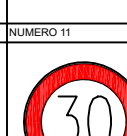
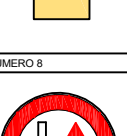
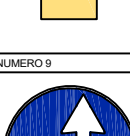
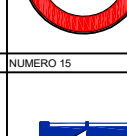


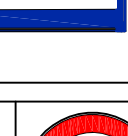

- LEGENDA**
- 1) STOP (fermarsi e dare la precedenza)
 - 2) ATTRAVERSAMENTO PEDONALE
 - 3) DIVIETO DI SOSTA
 - 4) DIVIETO DI SOSTA E FERMATA
 - 5) DIVIETO DI TRANSITO
 - 6) DARE PRECEDENZA
 - 7) ROTATORIA
 - 8) PASSAGGIO OBBLIGATORIO A DESTRA
 - 9) PASSAGGIO OBBLIGATORIO A SINISTRA
 - 10) PREAVVISO ROTATORIA
 - 11) PREAVVISO ATTRAVERSAMENTO PEDONALE
 - 12) DIREZIONE OBBLIGATORIA DIRITTO
 - 13) DIREZIONE OBBLIGATORIA A DESTRA
 - 14) LIMITE MASSIMO DI VELOCITÀ 50 km/h
 - 15) LIMITE MASSIMO DI VELOCITÀ 30 km/h
 - 16) CURVA A SINISTRA
 - 17) STRADA SENZA SFONDO
 - 18) DA IDENTIFICARE
 - 19) DIREZIONI CONSENTITE DIRITTO E SINISTRA
 - 20) PREAVVISO DI SEMAFORO
 - 21) DIREZIONE CONSENTITA A SINISTRA
 - 22) DIVIETO DI TRANSITO, AGLI AUTOCARRI DI MASSA COMPLESSIVA A PIENO CARICO SUPERIORE A 3,5T.
 - 23) PASSAGGIO CONSENTITO A DESTRA O A SINISTRA
 - 24) PANNELLO INTEGRATIVO DI INIZIO PRESCRIZIONE
 - 25) PERCORSO PEDONALE
 - 26) DIVIETO DI TRANSITO AI VEICOLI PIÙ LARGHI DI 2,00 METRI
 - 27) PANNELLO INTEGRATIVO DI CONTINUA PRESCRIZIONE
 - 28) PANNELLO INTEGRATIVO RIMOZIONE DEL VEICOLO
 - 29) CONTROLLO ELETTRONICO DELLA VELOCITÀ

					
NUMERO 1	NUMERO 2	NUMERO 3	NUMERO 4	NUMERO 5	NUMERO 6
					
NUMERO 7	NUMERO 8	NUMERO 9	NUMERO 10	NUMERO 11	NUMERO 12
					
NUMERO 13	NUMERO 14	NUMERO 15	NUMERO 16	NUMERO 17	NUMERO 18
					
NUMERO 19	NUMERO 20	NUMERO 21	NUMERO 22	NUMERO 23	NUMERO 24
					
NUMERO 25	NUMERO 26	NUMERO 27	NUMERO 28	NUMERO 29	
					
NUMERO 27	NUMERO 28	NUMERO 29			