


PLANIMETRIA GENERALE SCALA 1:100
STATO DI PROGETTO

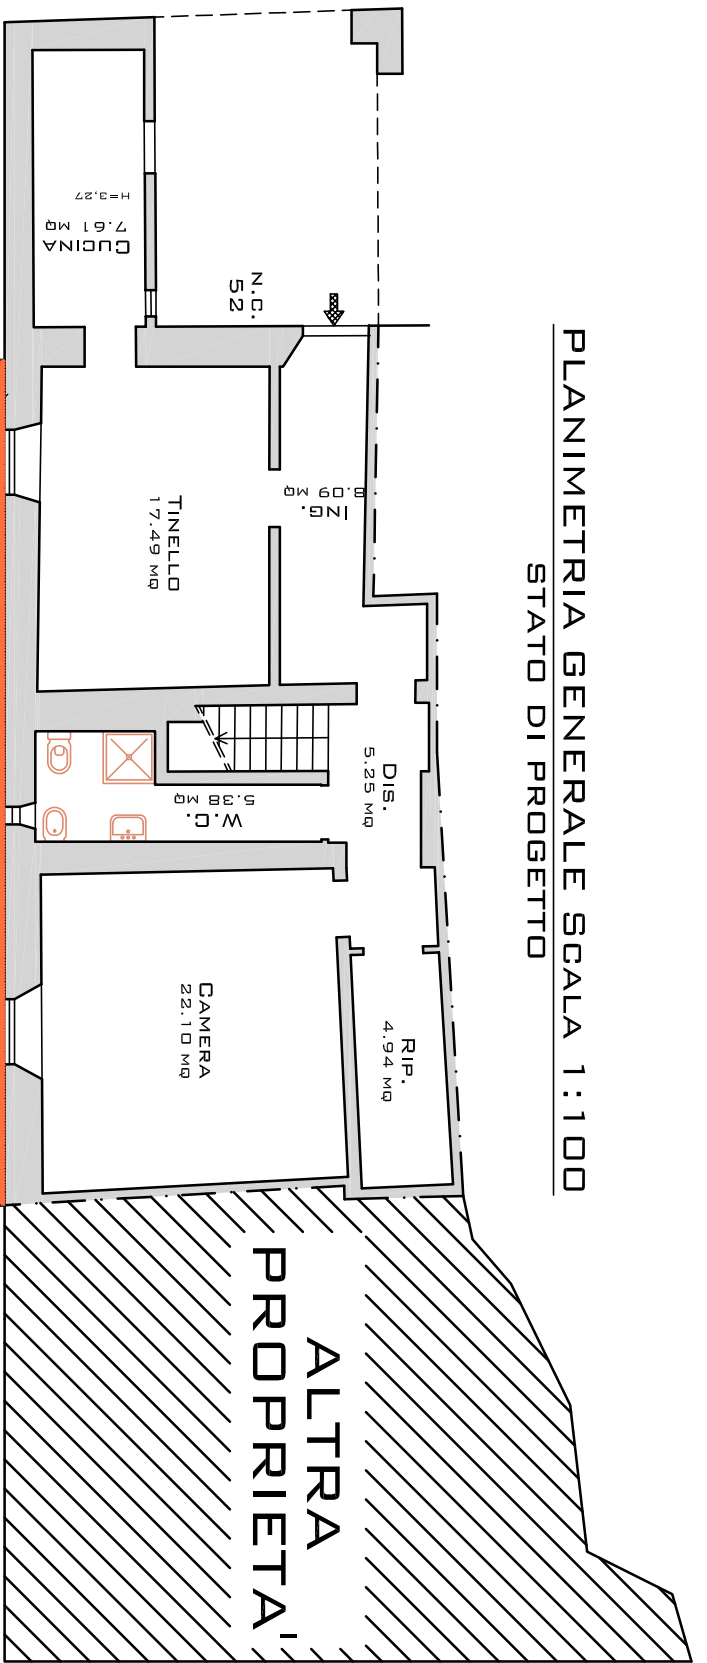

AREA OGGETTO DI
SUOLO PUBBLICO

VIA SAN GIUSTO
DOPPIO SENSO

VIA STRADELLINO
SENSO UNICO

