


PIANTA - scala 1:100

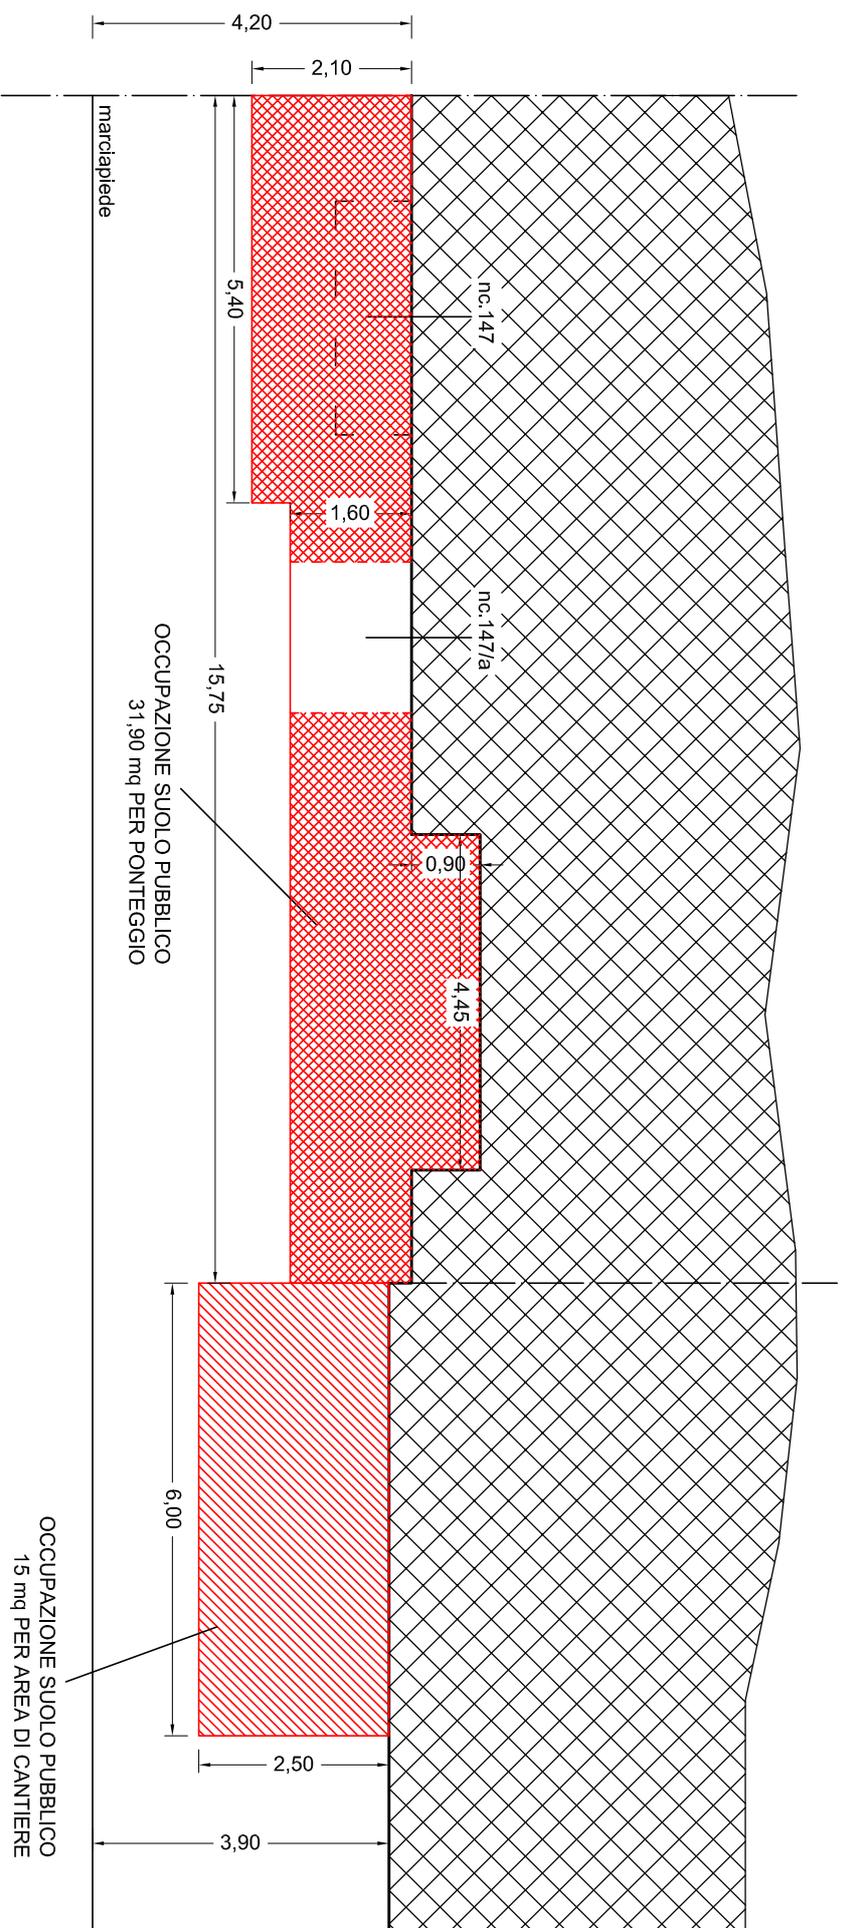

Piazza Mercatale