


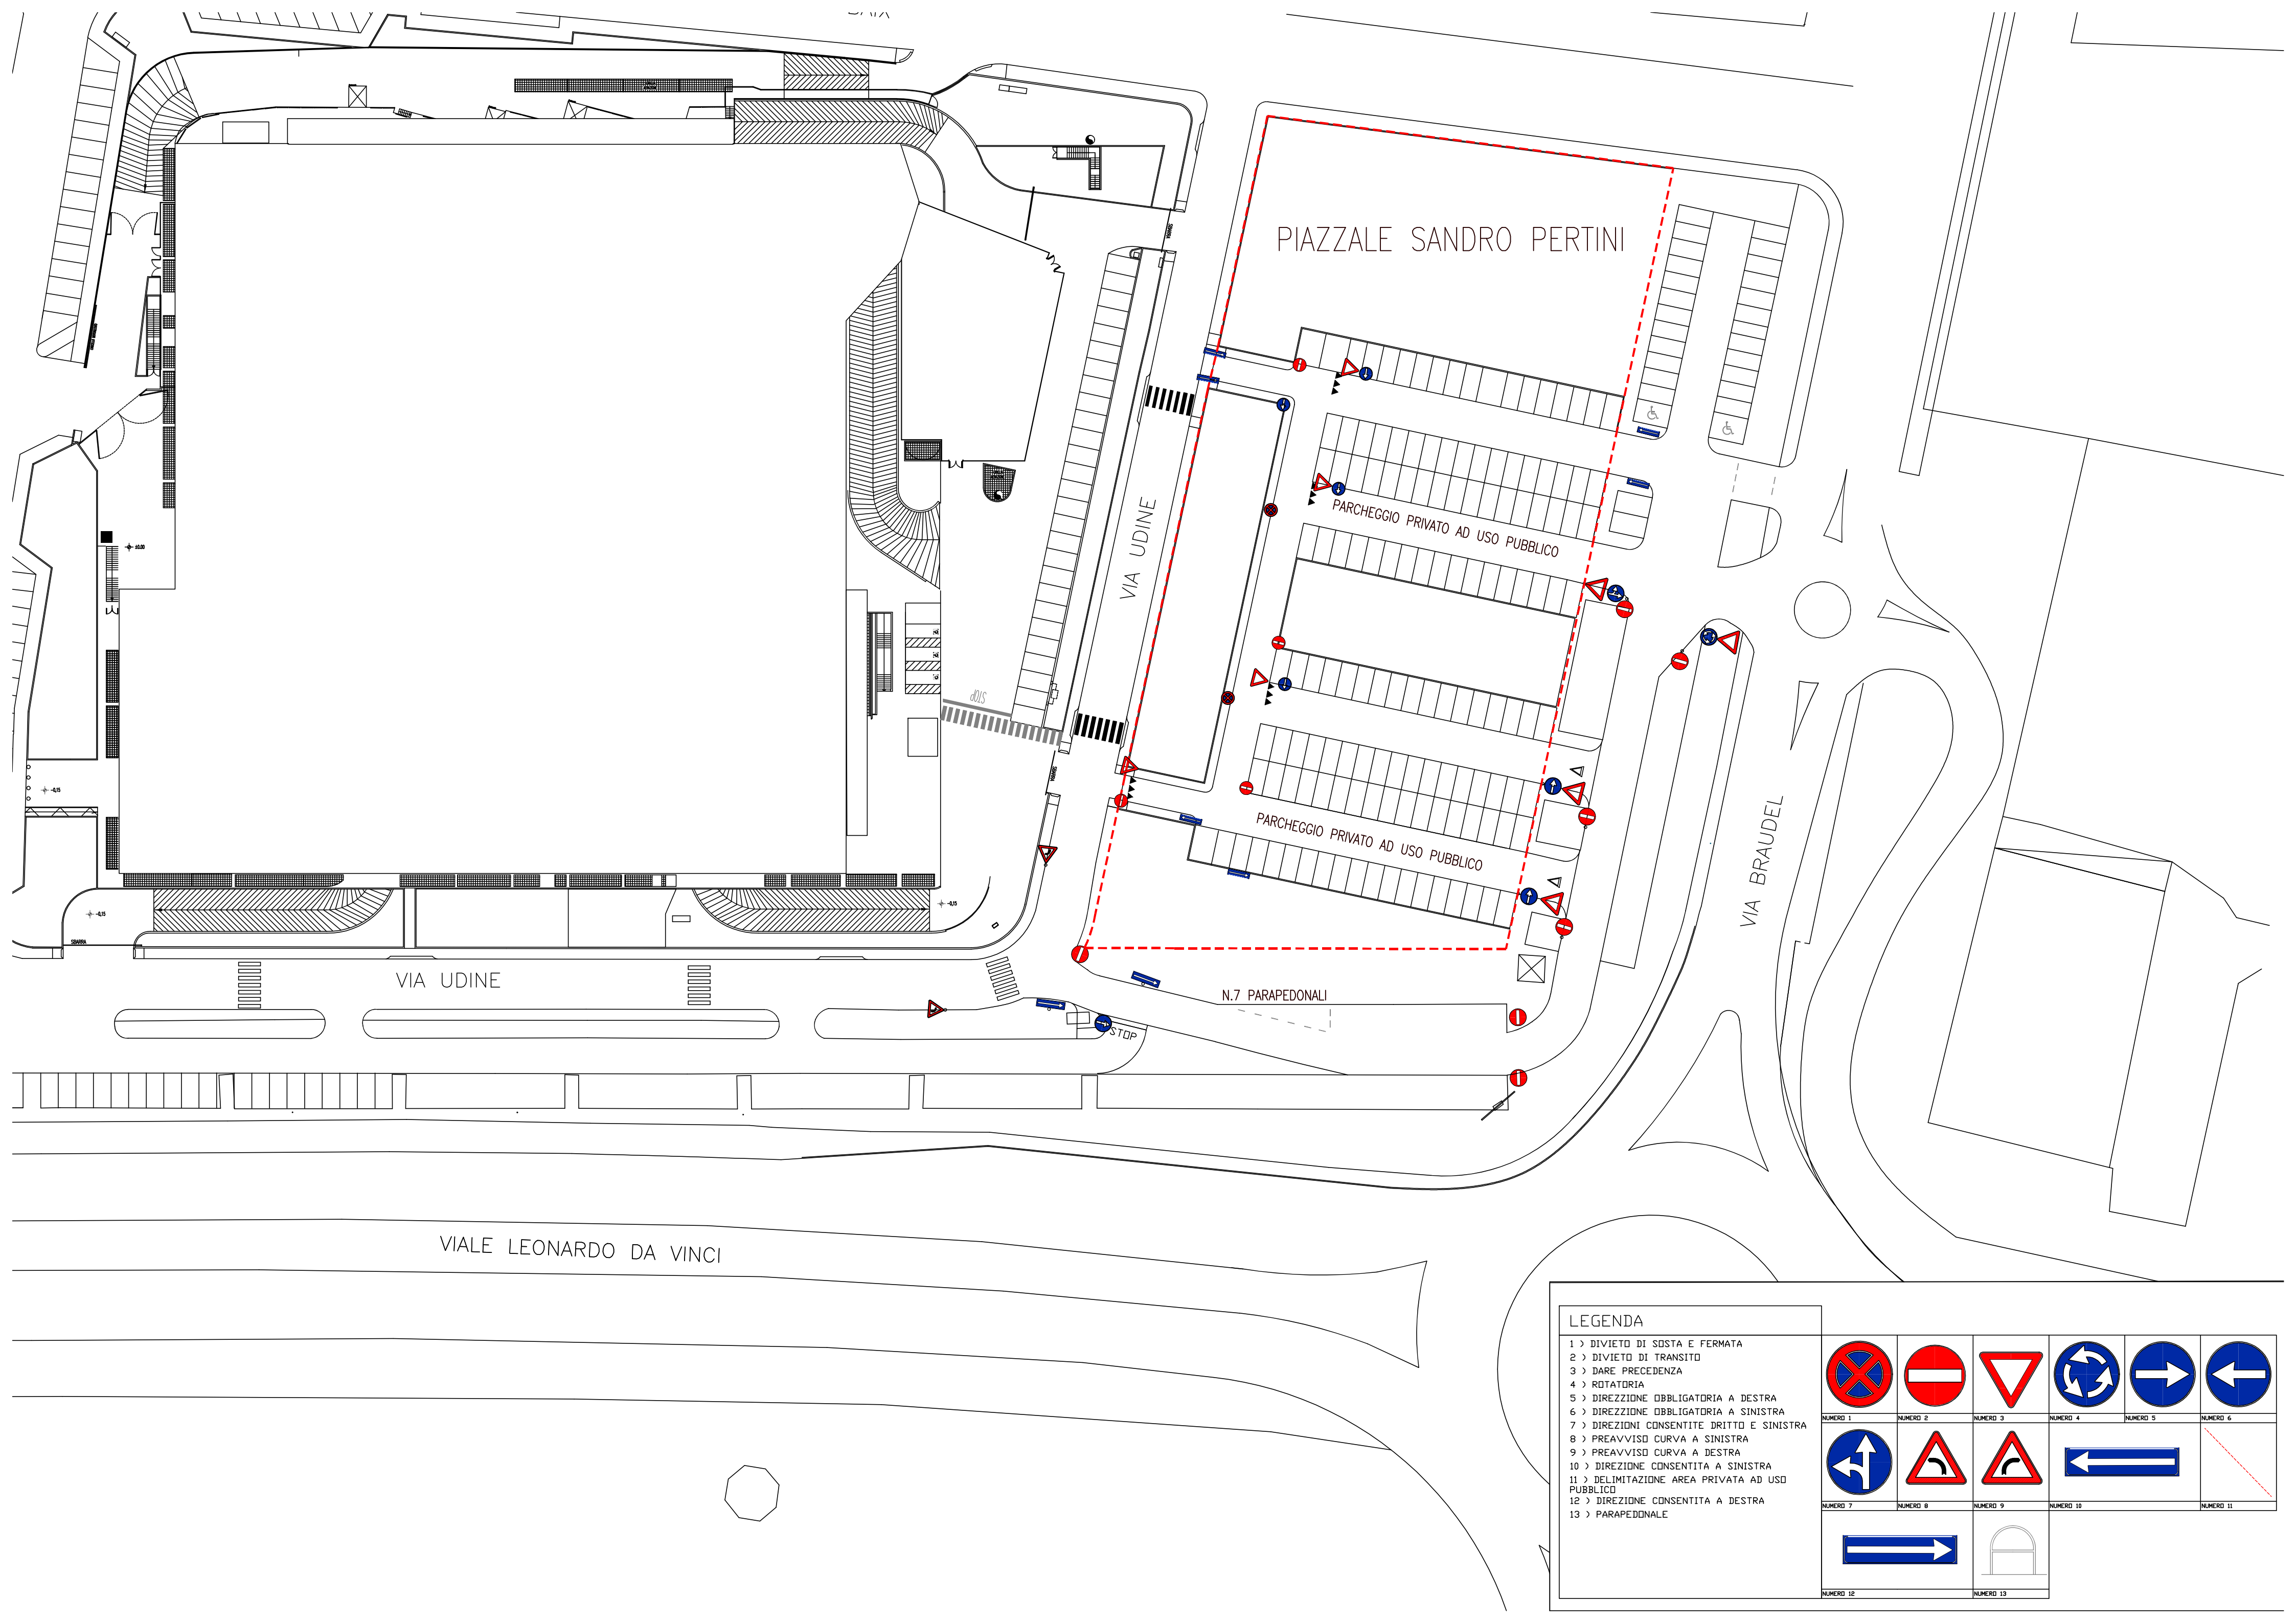

LEGENDA

1 > DIVIETO DI SOSTA E FERMATA

2 > DIVIETO DI TRANSITO

3 > DARE PRECEDENZA

4 > ROTATORIA

5 > DIREZIONE OBBLIGATORIA A DESTRA

6 > DIREZIONE OBBLIGATORIA A SINISTRA

7 > DIREZIONI CONSENTITE DITTO E SINISTRA

8 > PREAVVISO CURVA A SINISTRA

9 > PREAVVISO CURVA A DESTRA

10 > DIREZIONE CONSENTITA A SINISTRA

11 > DELIMITAZIONE AREA PRIVATA AD USO PUBBLICO

12 > DIREZIONE CONSENTITA A DESTRA

13 > PARAPEDONALE

NUMERO 1

NUMERO 2

NUMERO 3

NUMERO 4

NUMERO 5

NUMERO 6

NUMERO 7

NUMERO 8

NUMERO 9

NUMERO 10

NUMERO 12

NUMERO 13