

GEPA S.r.l.

Gestione Edilizia Prevenzione Incendi Ambiente
Via Traversa Fiorentina n. 6, Prato, 59100 (PO)
P.IVA e C.F. 02445890979
e - mail: info@gepaprato.it
Capitale Sociale 10.000 € i.v.

SCIA Somministrazione alimenti e bevande

UBICAZIONE:
COMUNE DI PRATO
Via dei Lanaioi n. 10


RICHIEDENTE:
"Mygam S.r.l.s."

PIANTA
Scala 1:100 - TAVOLA UNICA

info@gepaprato.it

31 Agosto 2022

PIANO TERRA
Scala 1:100

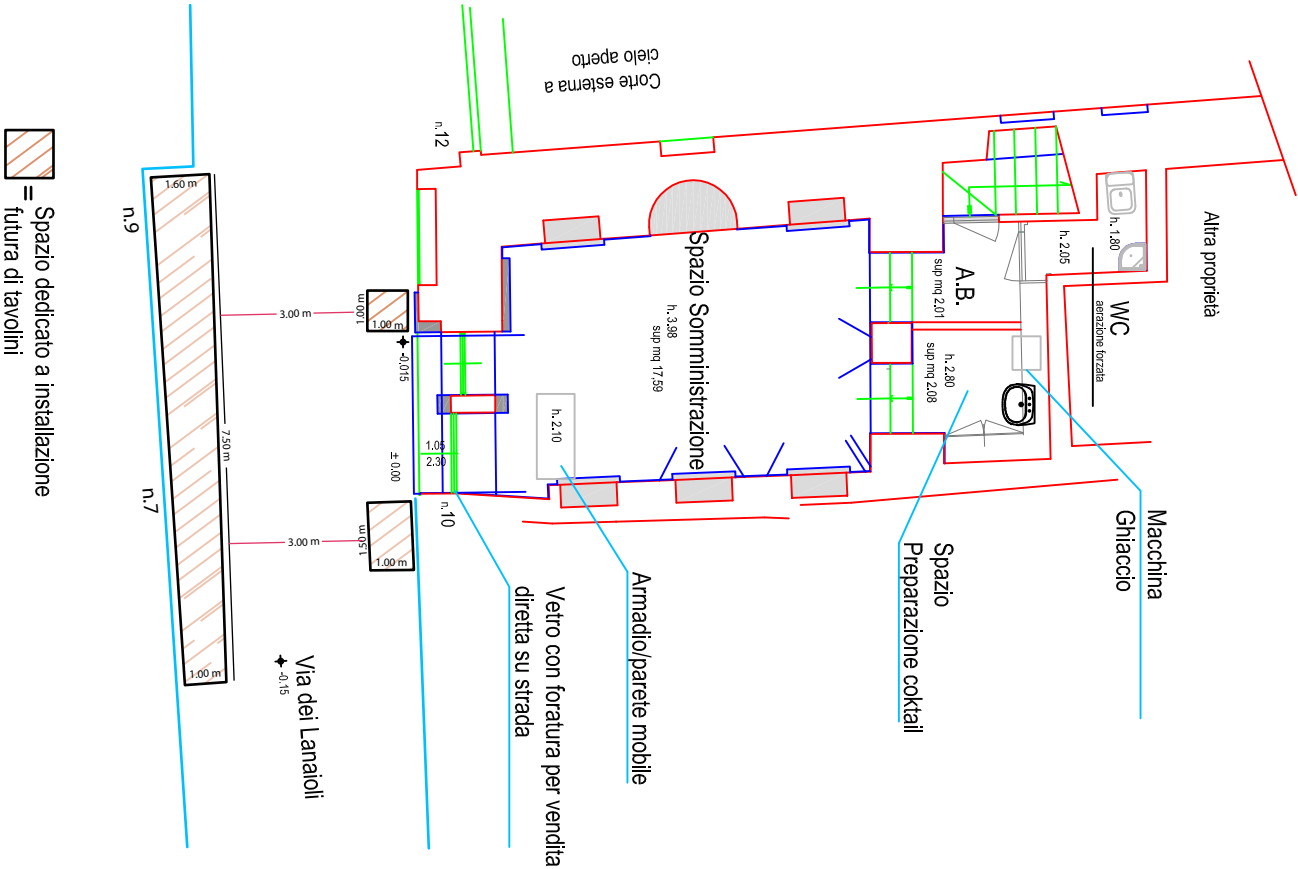

PIANO AMMEZZATO
Scala 1:100

