COMUNE DI PRATO

RICHIESTA OCCUPAZIONE SUOLO PUBBLICO

inerente gli interventi da prevedersi sugli edifici realizzati al grezzo
denominati "A1" e "B2" insistenti su un'area edificabile posta nel Comune di Prato
in Via Elena Berruti e Via Fabio Filzi snc.

INTERVENTO

COMMITTENTE

LIJIN S.R.L.

Viale della Repubblica, n° 243 - 59100 - Prato (PO)

C.F. e P.IVA 02424420970

PROGETTISTA E D.L.L.

ING. TOMMASO DONZELLINI

VIA DELLE SCUDERIE, 8 - 50041 CALENZANO - tel: 0558878338
C.F. DNZTMS84H12D612M - P.IVA 06244840481 - e-mail: info@studiodonzellini.it

ELABORATO

STATO DI PROGETTO per occupazione suolo pubblico

Planimetria 1/200
Edifici A1 e B2 e Opere di Urbanizzazione

CODICE COMMESSA

N. REVISIONE	DESCRIZIONE	DATA
		10/03/2025

NUMERO **1**

SCALA 1:200

LEGENDA:
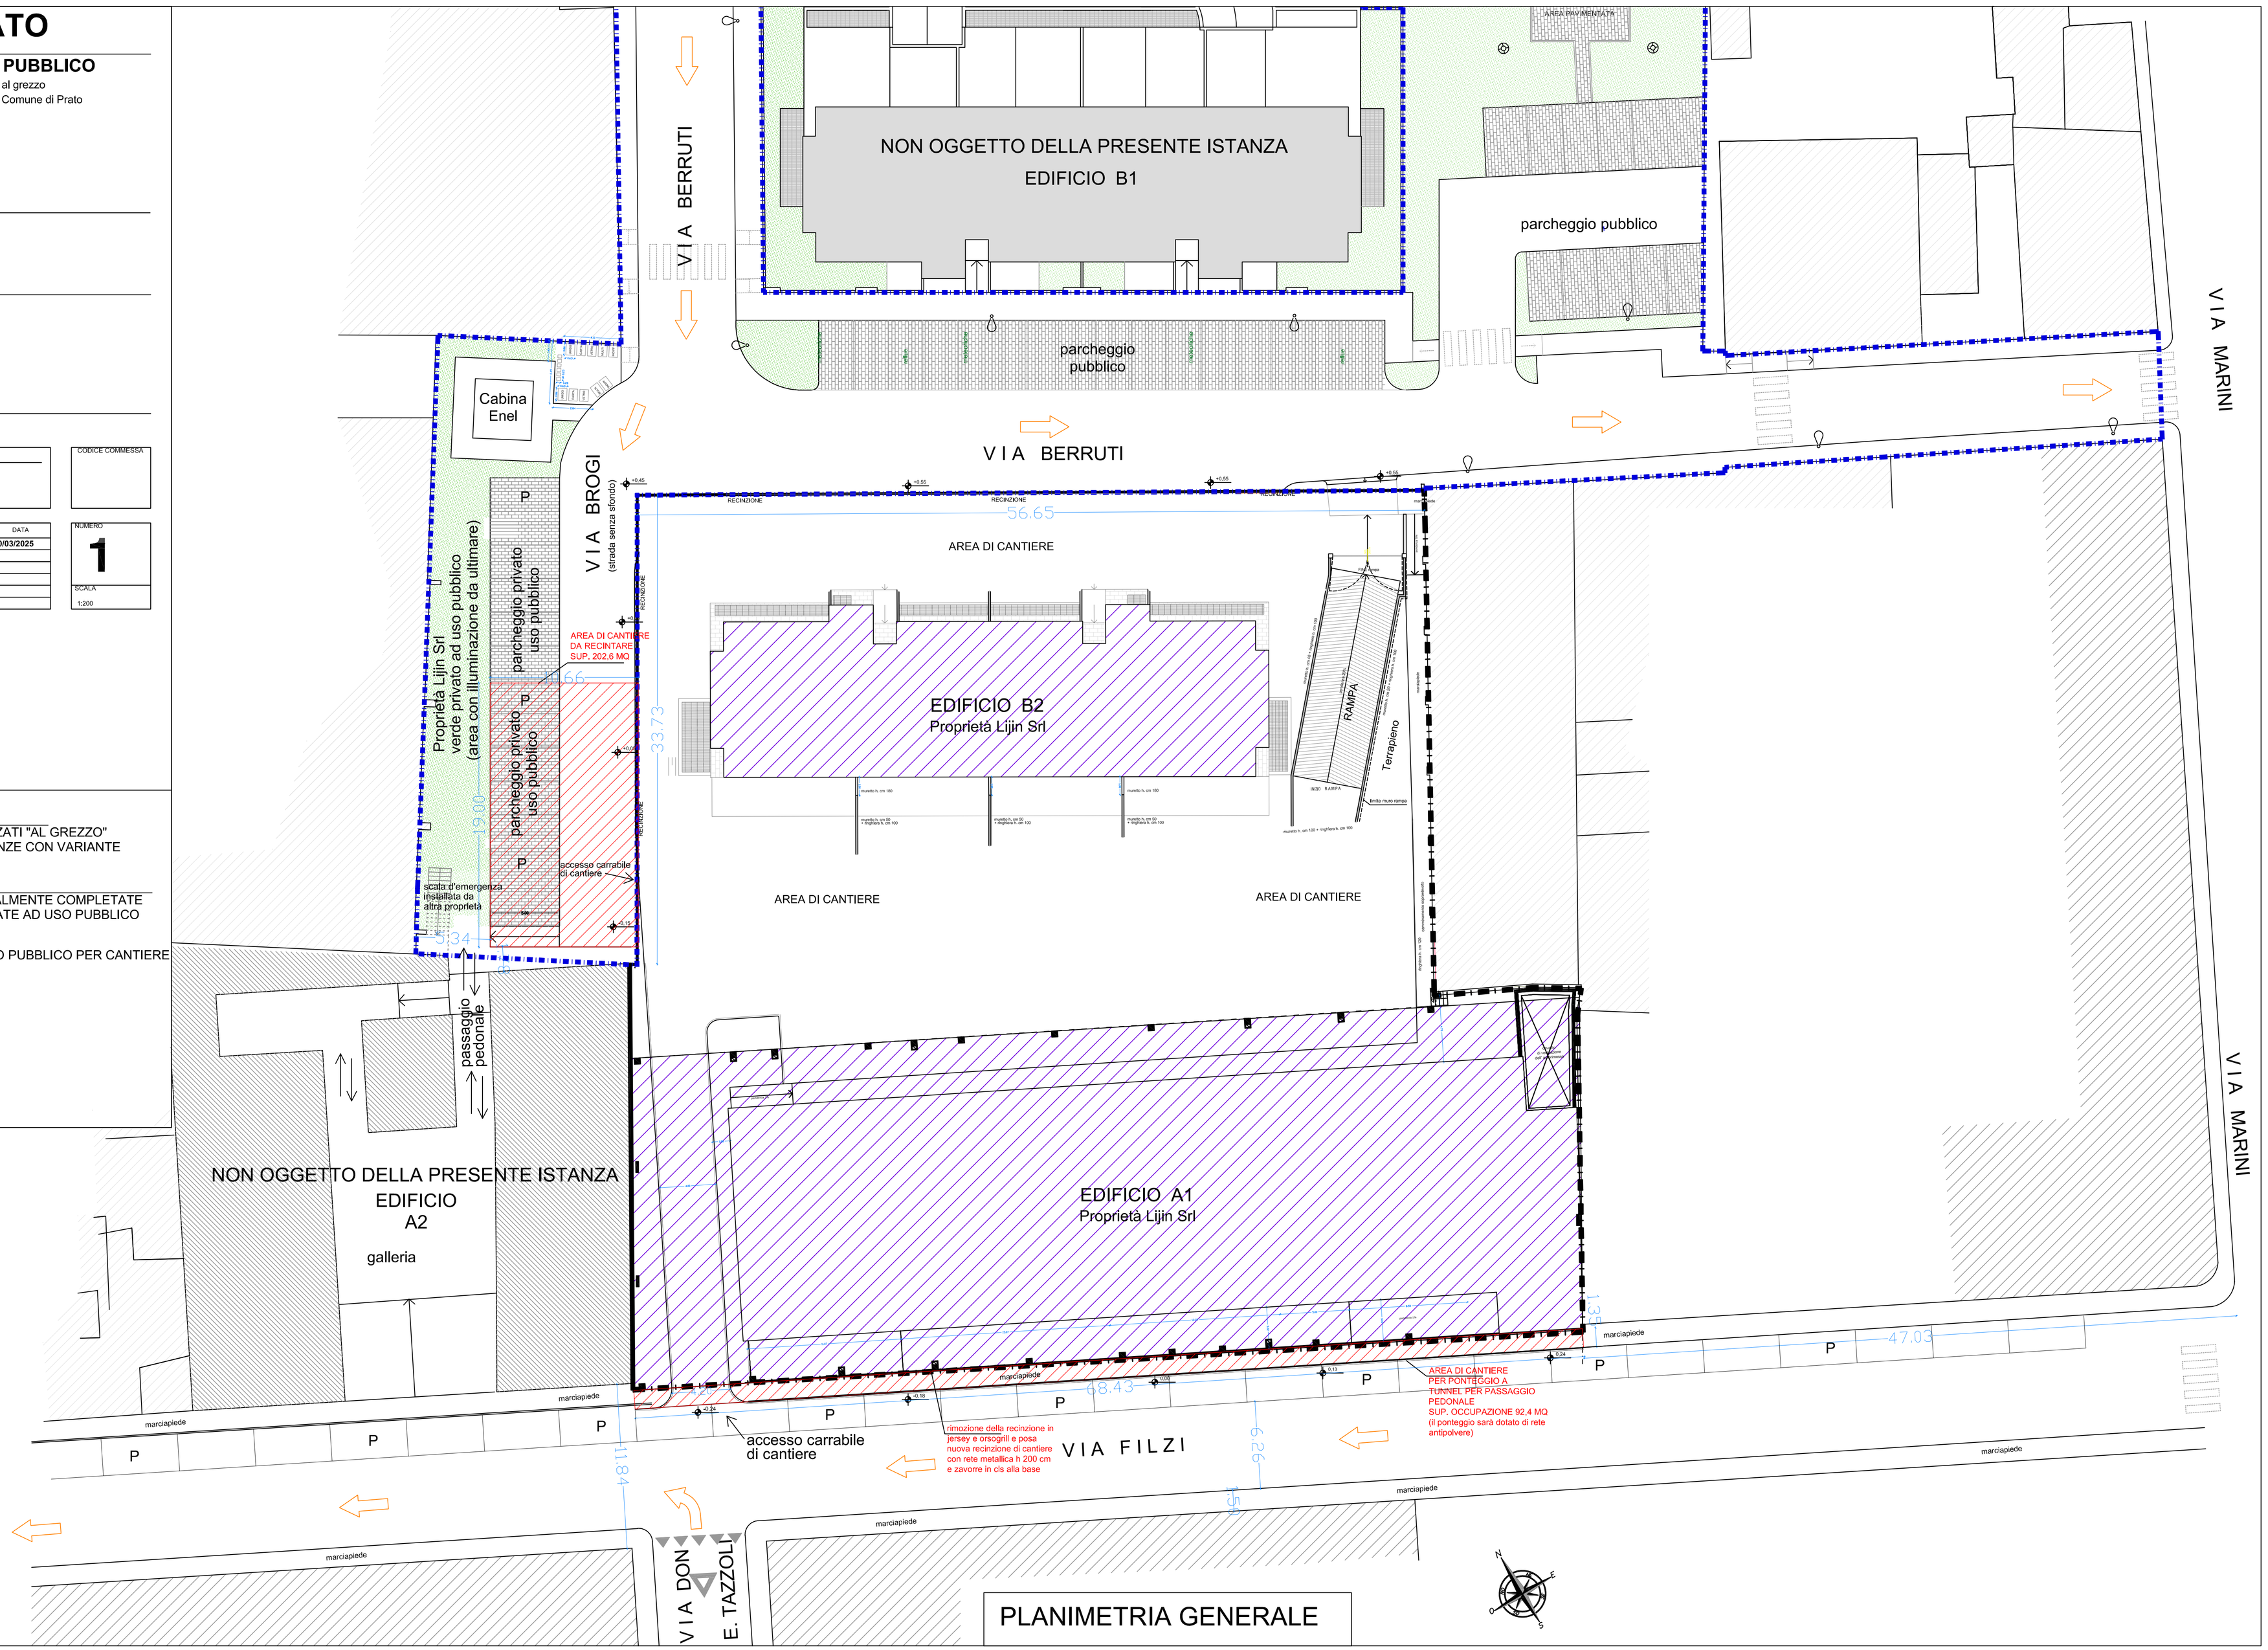
- AMBITO DI INTERVENTO P.E. 1649/2019: AREA SULLA QUALE SONO STATI REALIZZATI "AL GREZZO" GLI EDIFICI A1 E B2 E RELATIVE PERTINENZE CON VARIANTE
- AMBITO DI INTERVENTO P.E. 1649/2019:: AREA SULLA QUALE SONO STATE PARZIALMENTE COMPLETATE LE OPERE DI URBANIZZ. E LE AREE PRIVATE AD USO PUBBLICO
- AREE OGGETTO DI OCCUPAZIONE SUOLO PUBBLICO PER CANTIERE
- EDIFICI OGGETTO DEI LAVORI
- P POSTI AUTO
- FLUSSO VEICOLARE