


PLANIMETRIA GENERALE

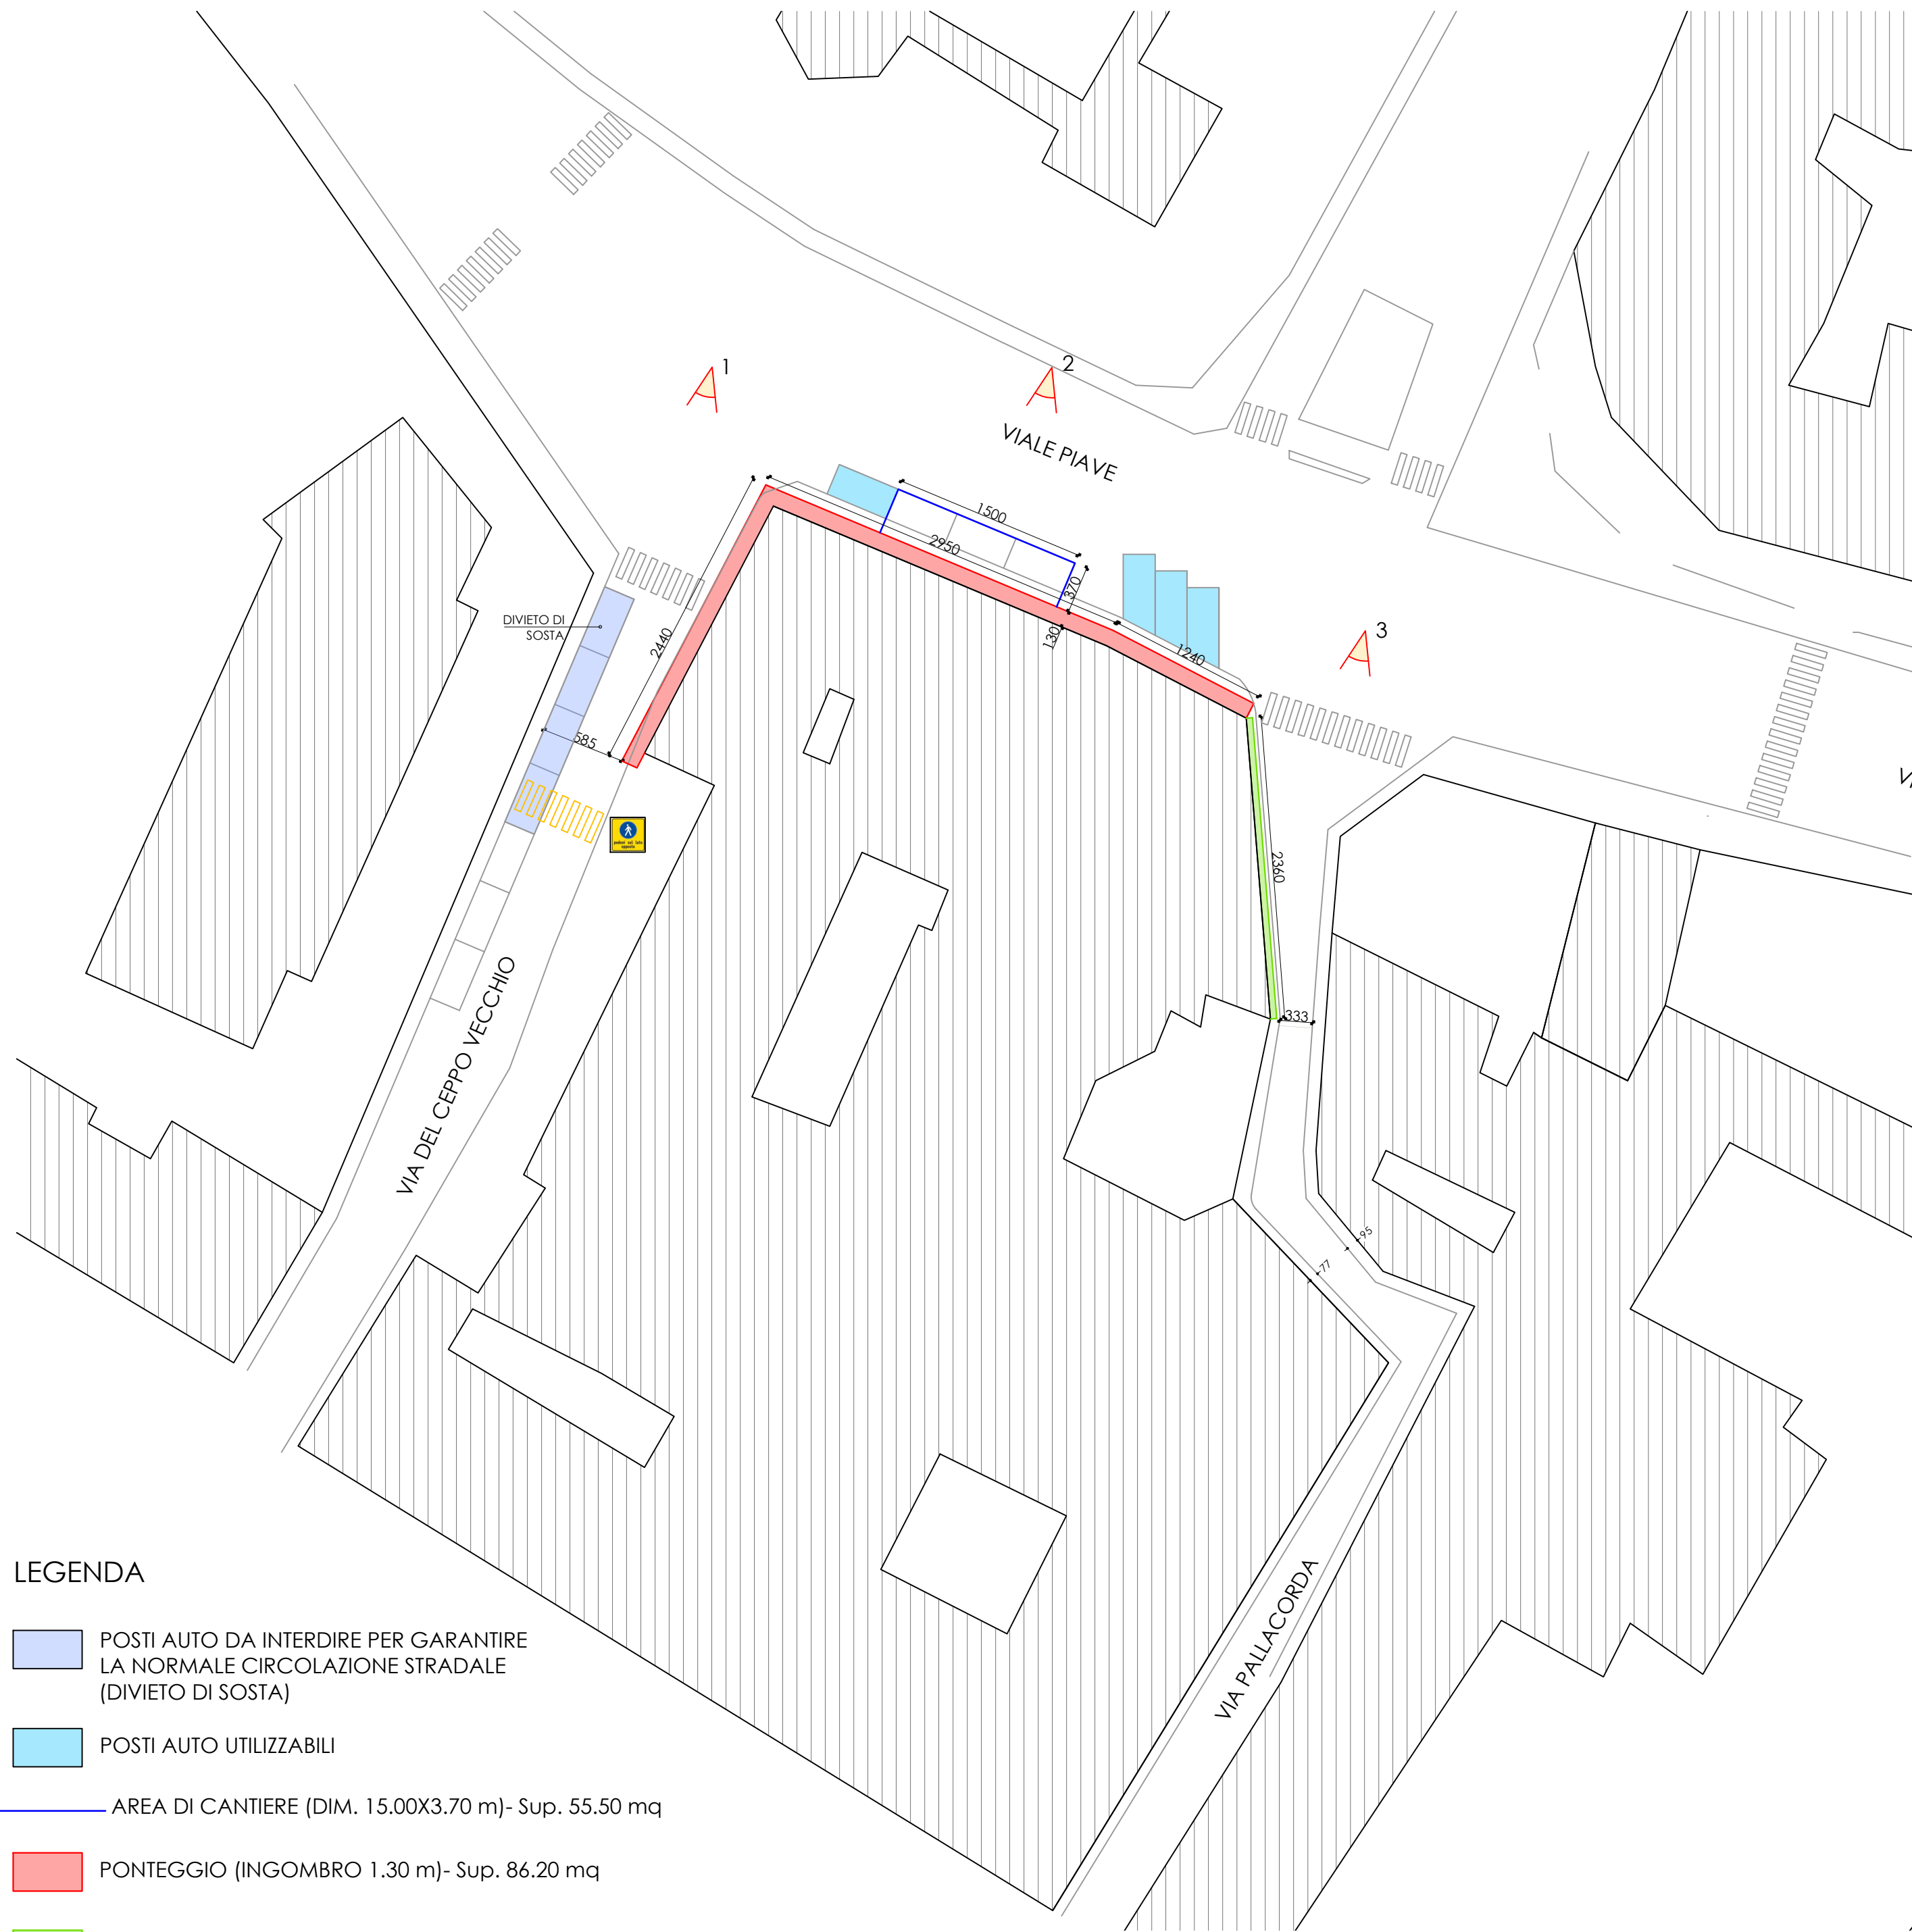

LEGENDA

- POSTI AUTO DA INTERDIRE PER GARANTIRE LA NORMALE CIRCOLAZIONE STRADALE (DIVIETO DI SOSTA)
- POSTI AUTO UTILIZZABILI
- AREA DI CANTIERE (DIM. 15.00X3.70 m)- Sup. 55.50 mq
- PONTEGGIO (INGOMBRO 1.30 m)- Sup. 86.20 mq
- PONTEGGIO CON PARTENZA RISTRETTA (ALTEZZA LIBERA 4.50 m)- Sup. 11.80 mq

FOTO 2



FOTO 2



FOTO 3

