


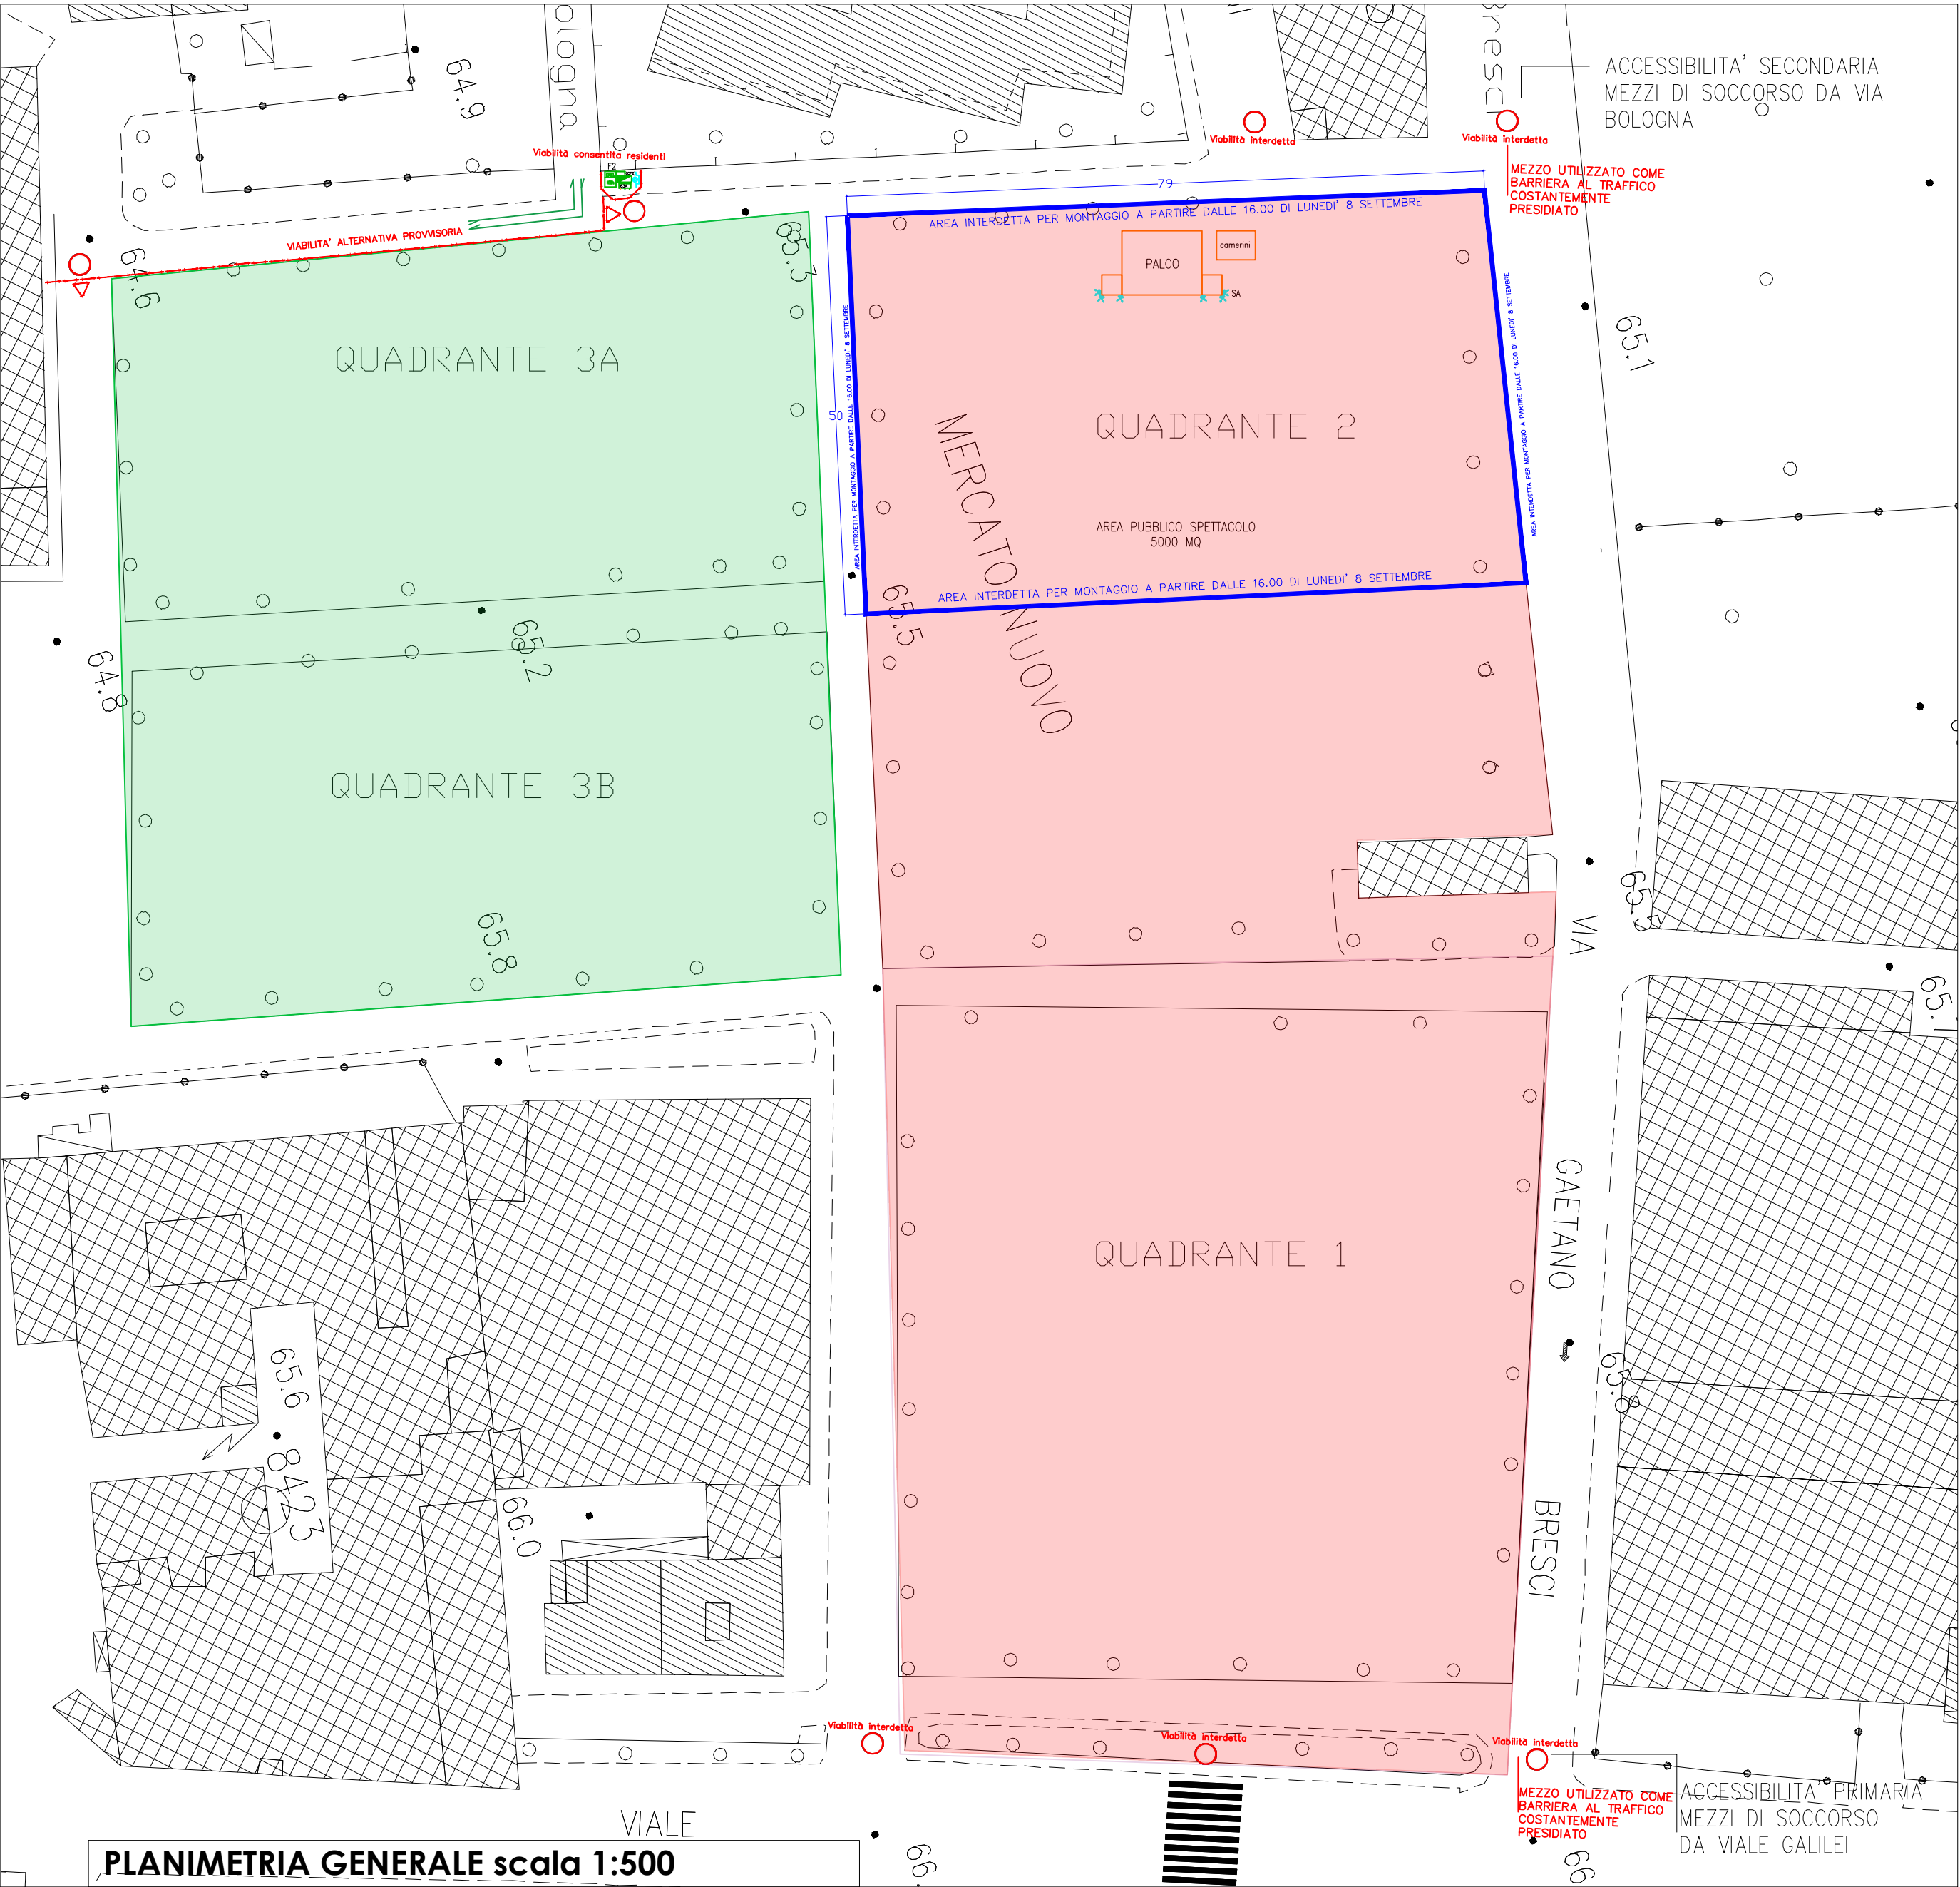

PLANIMETRIA GENERALE scala 1:500

SIMBOLOGIA DEDICATA

AREA DEDICATA A PARCHEGGIO ADDETTI

AREA EVENTO

PRATO A TUTTA BIRRA 2025

PLANIMETRIA GENERALE
LAYOUT DI MASSIMA

N° Prog.		Data emissione 14.04.2019		nome file:		Tavola	
revisione	data	descrizione			nome file		VV01
"	"	"			"		
						Scala 1:500	

PROGETTISTA:
Ing. Luca Tocchio
via del Ceppo Vecchio 5
59100 Prato
Cod. Fiscale: TCC LCU 77S03 A2711

COMMITTENTE:
Beer on the Road di R.Rubino
via del Ceppo Vecchio 5
59100 Prato
Cod. Fiscale: 02374560973