COMUNE DI PRATO
SERVIZIO MOBILITA' STRADE CENTRO STORICO E CIMITERI
OGGETTO: ZONA "A" A TRAFFICO LIMITATO 0 - 24
DISCIPLINA DELLA CIRCOLAZIONE
TAV. — Planimetria Generale
Progettisti:
DATA : Febbraio 2015 — CODICE

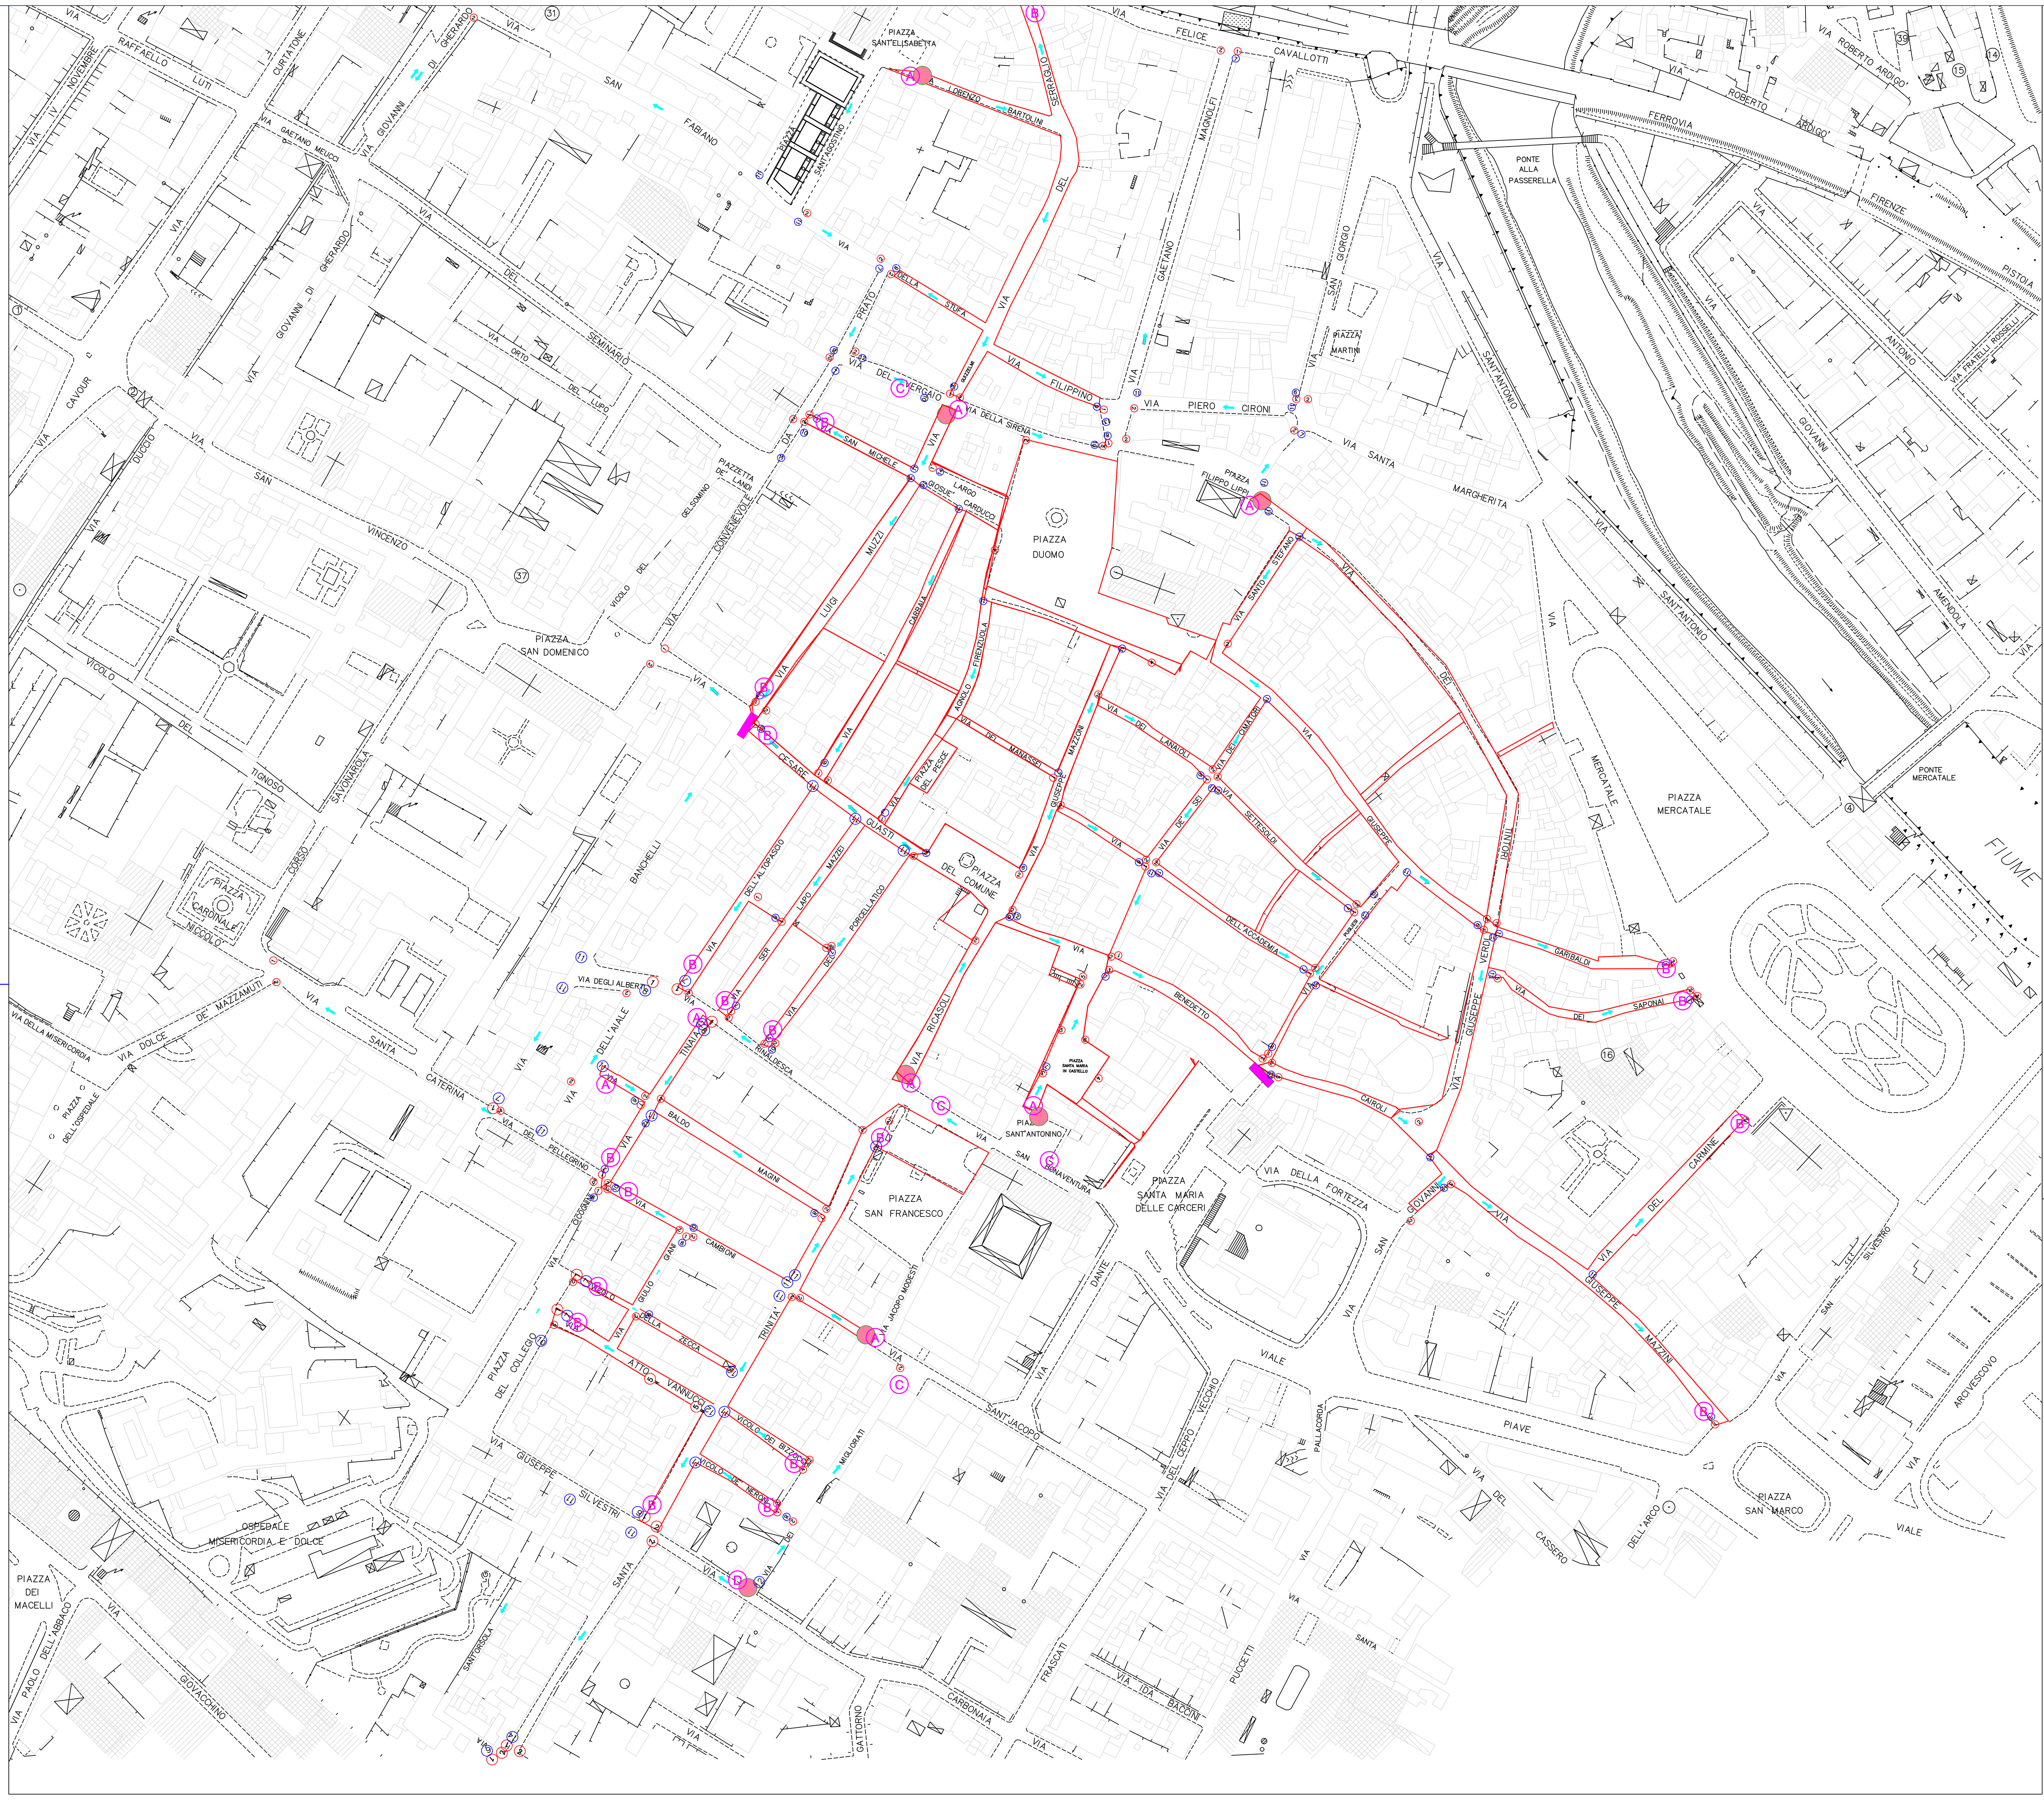

LEGENDA

CAMPITURA IN ROSSO: ZTL A 0 - 24

SEGNALETICA DI INIZIO/FINE ZTL. A 0 - 24

(Fig. II 322 A e B D.P.R. n. 151/2012 - Fig. II 322 A e B D.P.R. 495/1992)

A

B

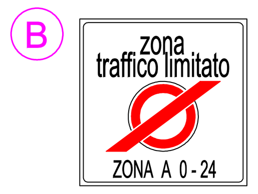

C

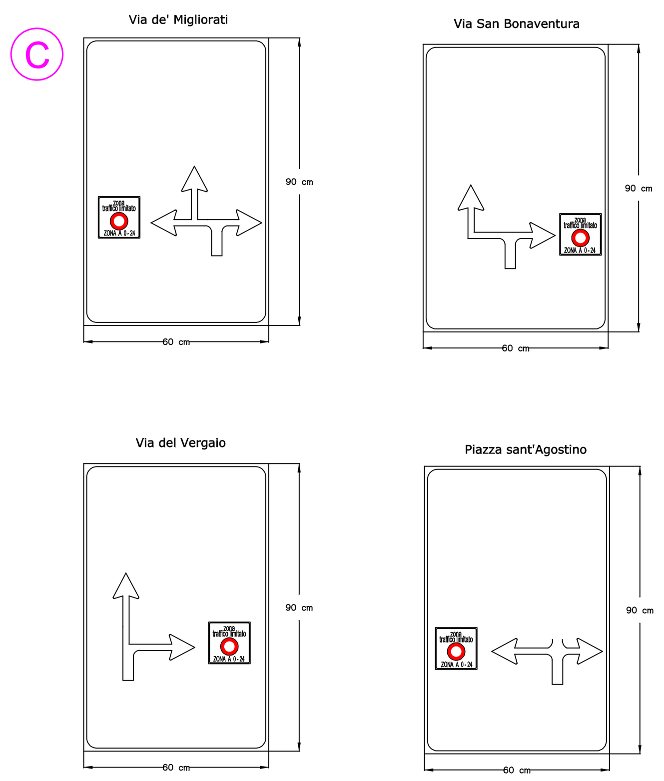
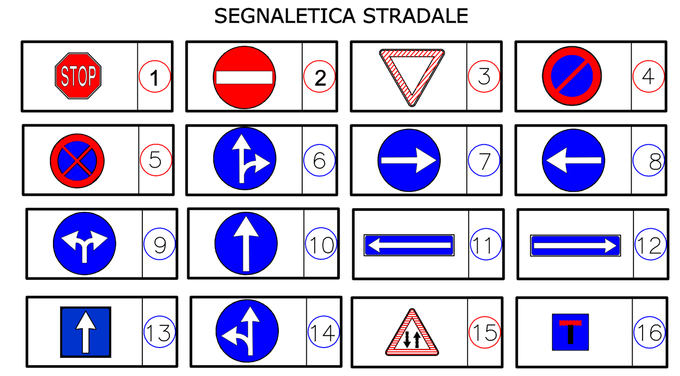
SEGNALETICA STRADALE