


PLANIMETRIA GENERALE

scala 1:200

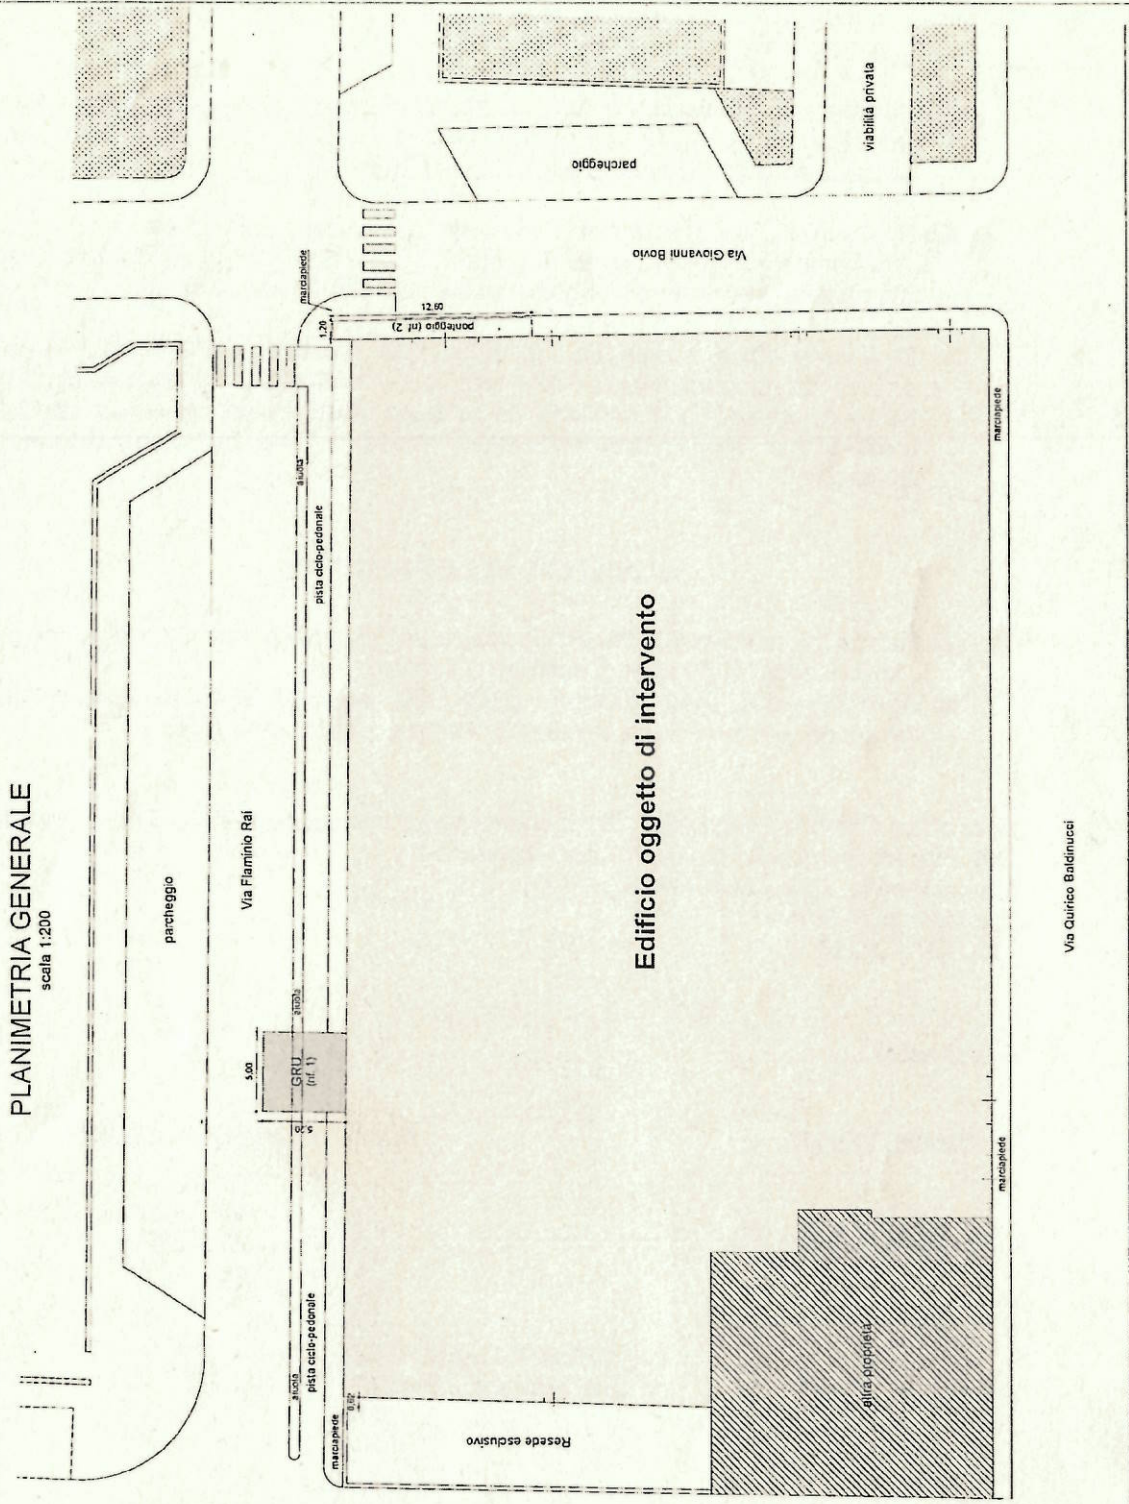

ESTRATTO AEROFOTOGRAMMETRICO



ORTOFOTO



Via Quirico Balduino