


ALLEGATO 1 - DISCIPLINA DELLA CIRCOLAZIONE E DELLA SOSTA

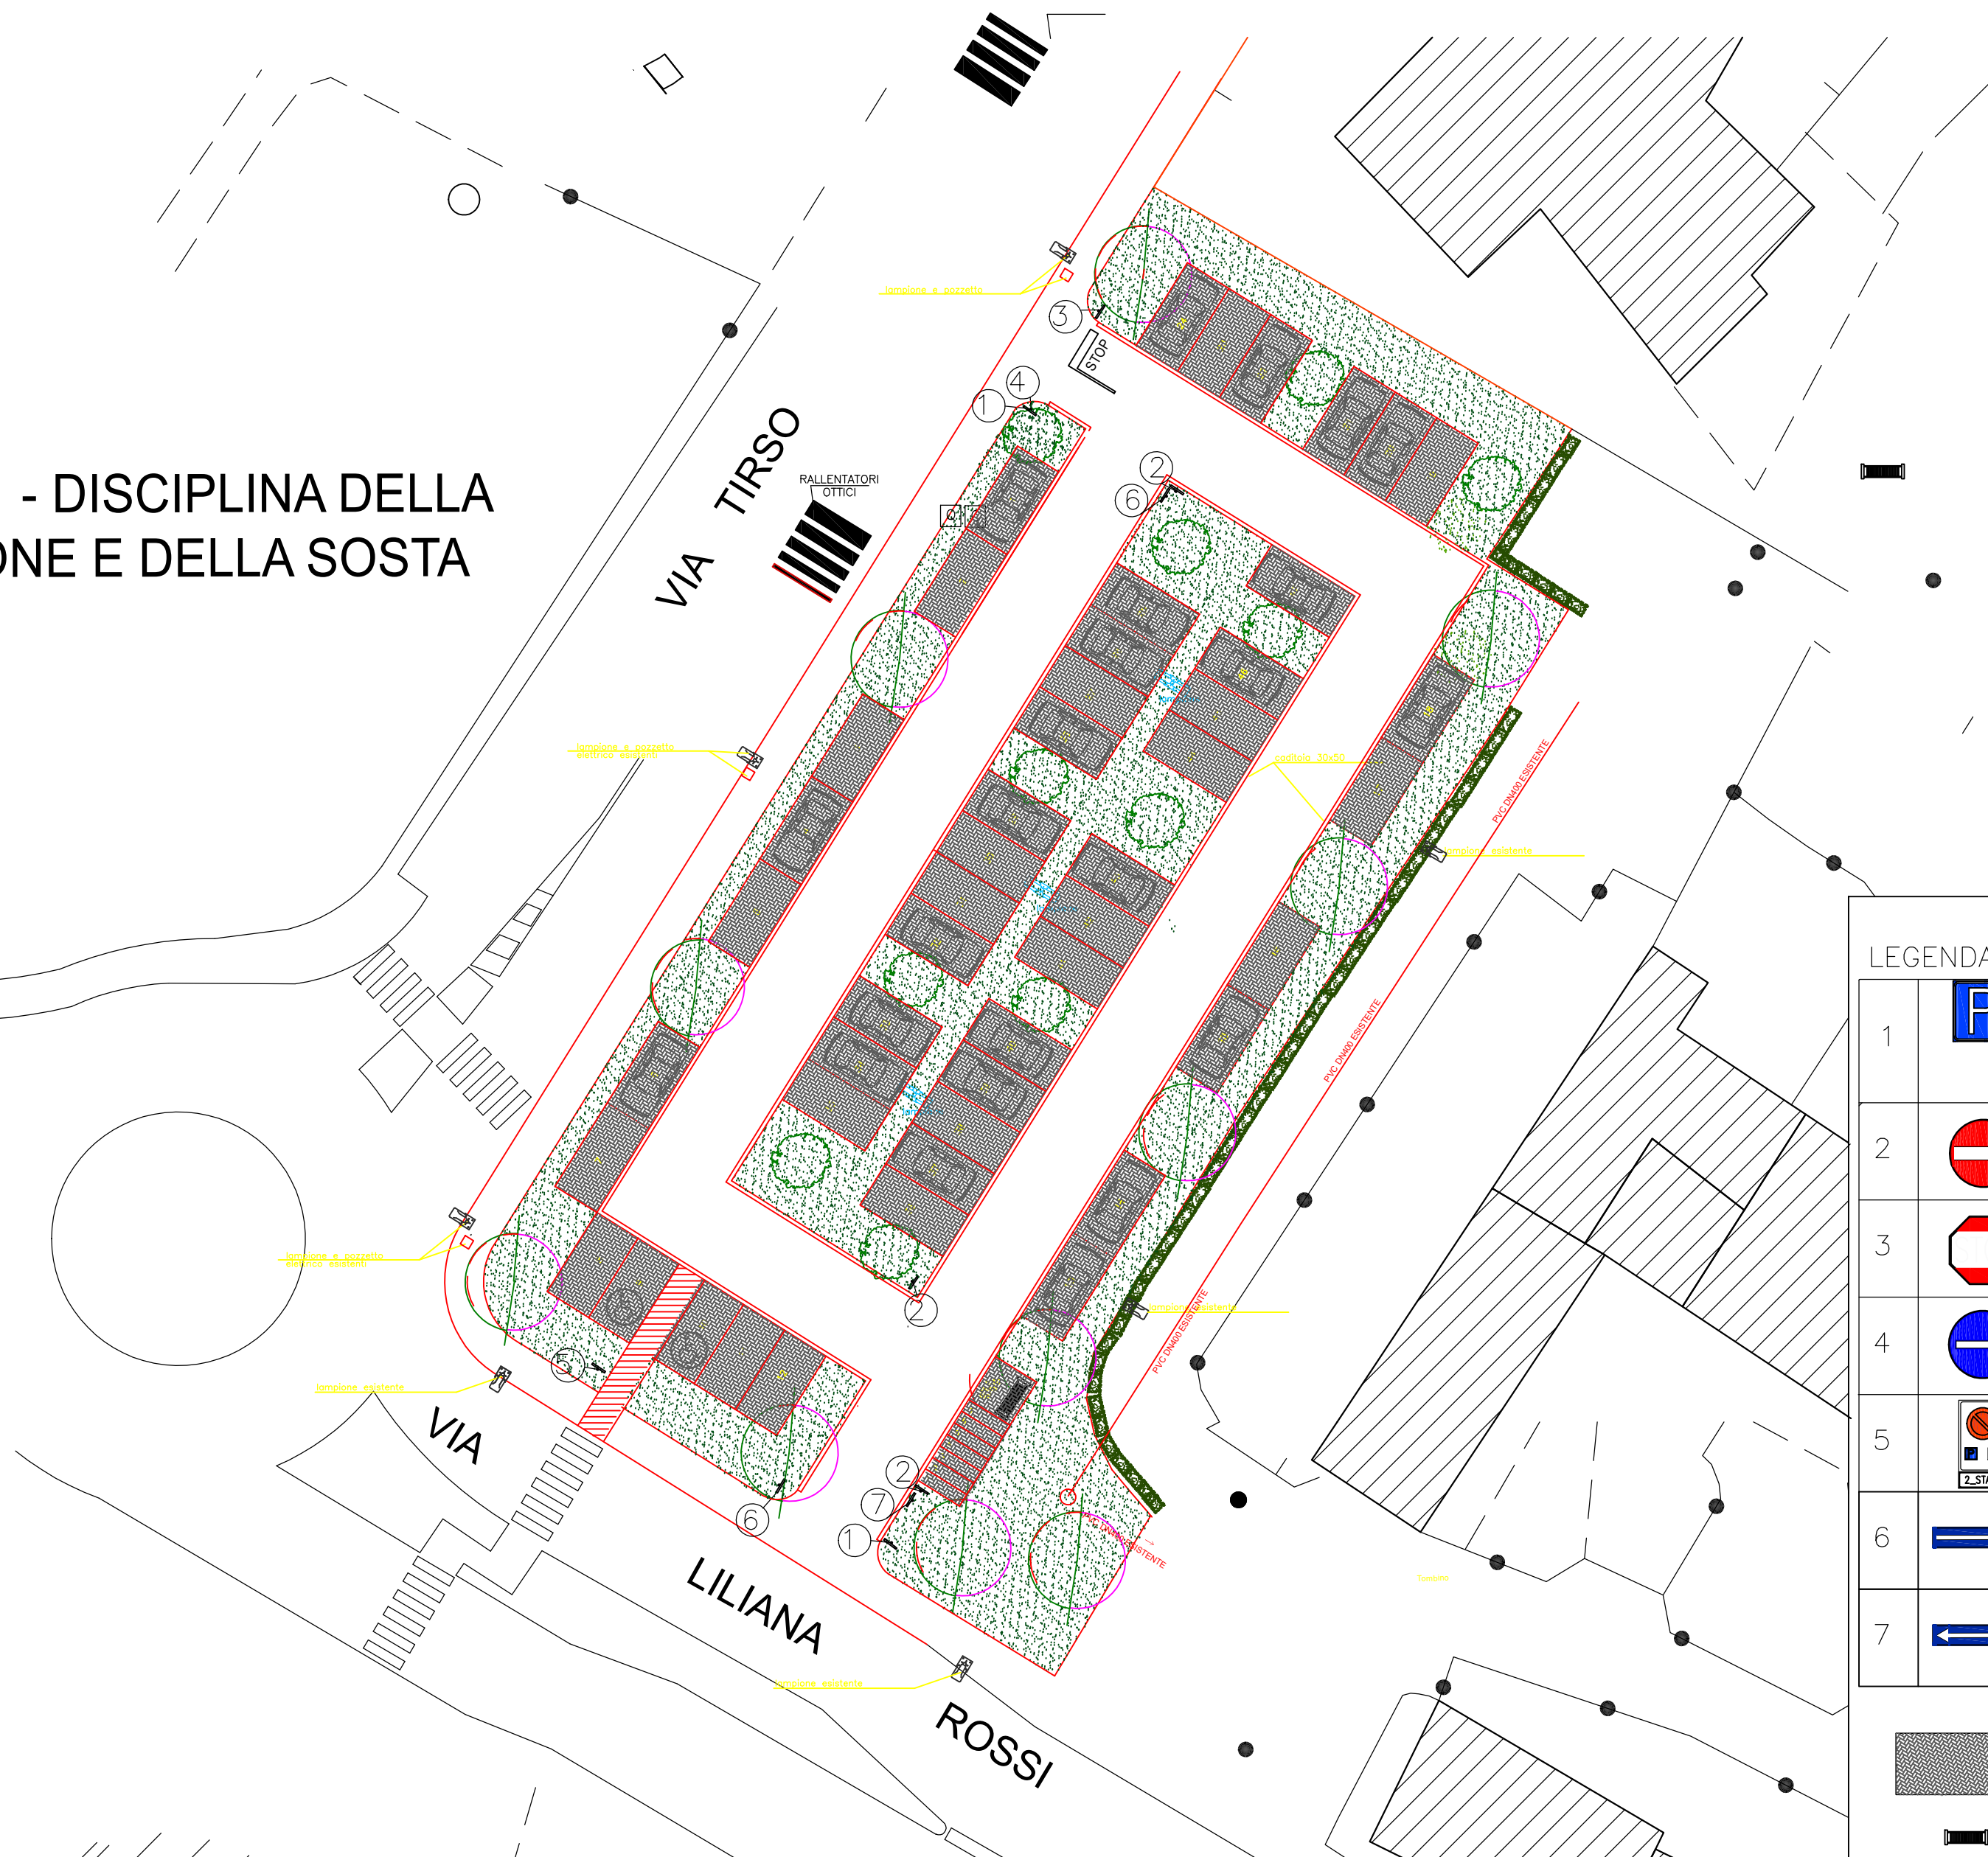

LEGENDA	
1	  PARCHEGGIO – FIGURA II 76 Art.120 D.P.R. 495/92
2	 SENSO VIETATO – FIGURA II 47 Art.116 D.P.R. 495/92
3	 FERMARSI E DARE PRECEDENZA FIGURA II 37 Art.107 D.P.R. 495/92
4	 DIREZIONE OBBLIGATORIA A DESTRA FIGURA II 80/c Art.122 D.P.R. 495/92
5	 SOSTA CONSENTITA A PARTICOLARI CATEGORIE N.2 STALLI FIGURA II 79/a Art.120 D.P.R. 495/92
6	 DIREZIONE OBBLIGATORIA A DESTRA FIGURA II 192/a Art.133 D.P.R. 495/92
7	 DIREZIONE OBBLIGATORIA A SINISTRA FIGURA II 192/a Art.133 D.P.R. 495/92
 STALLI CON PAVIMENTAZIONE IN CLS GREENPAV PERMEABILE PER N. 7 POSTI MOTO E 47 POSTI AUTO	
 RASTRELLIERA PER N. 10 POSTI BICI	