


COMUNE DI PRATO

SERVIZIO
LAVORI PUBBLICI E
MOBILITA'

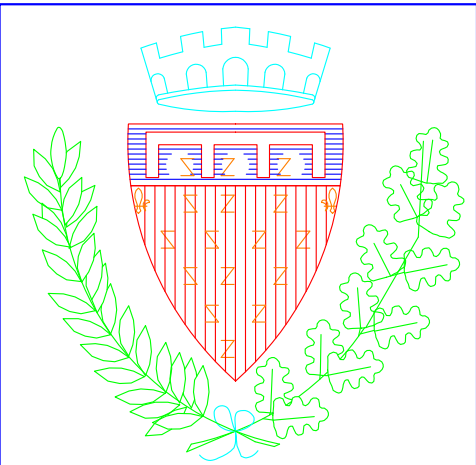


OGGETTO:
ZONA "A" A TRAFFICO LIMITATO 0 – 24
DISCIPLINA DELLA CIRCOLAZIONE

TAV.
Planimetria Generale


Progettisti:

DATA : Giugno 2020 CODICE

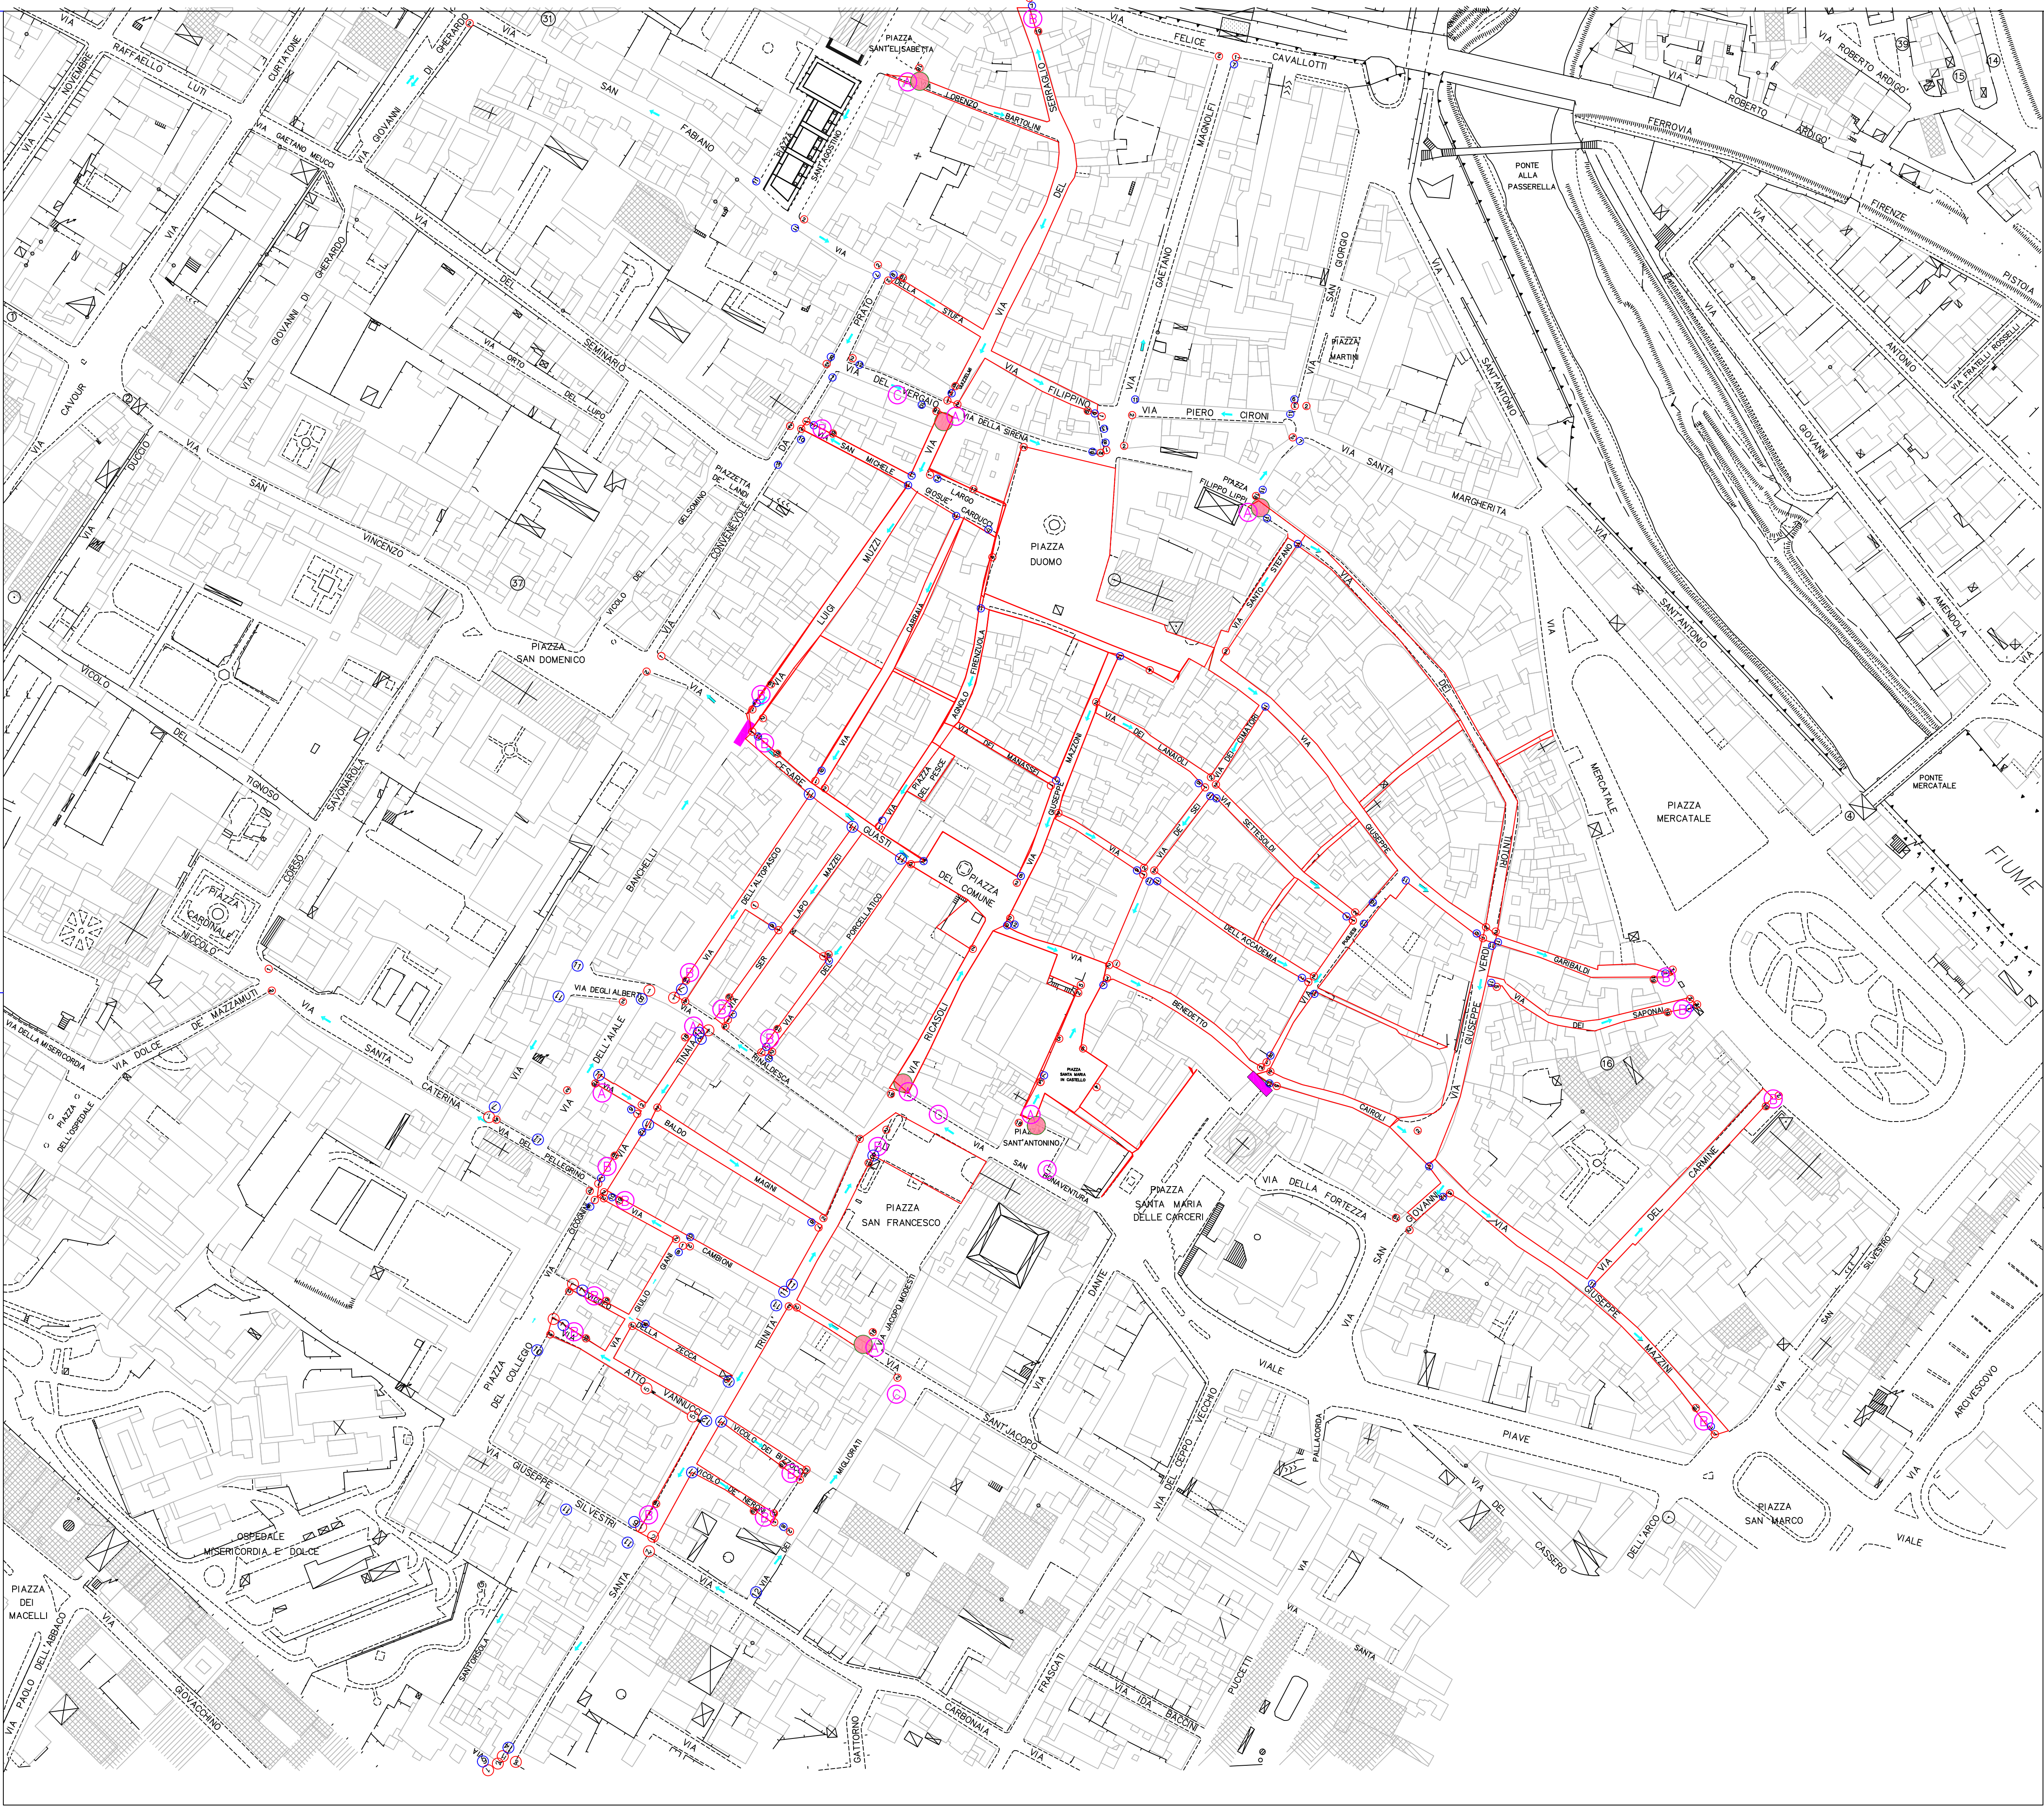

LEGENDA

CAMPITURA IN ROSSO: ZTL A 0 – 24
SEGNALETICA DI INIZIO/FINE ZTL. A 0 – 24
(Fig. II 322 A e B D.P.R. n. 151/2012 – Fig. II 322 A e B D.P.R. 495/1992)

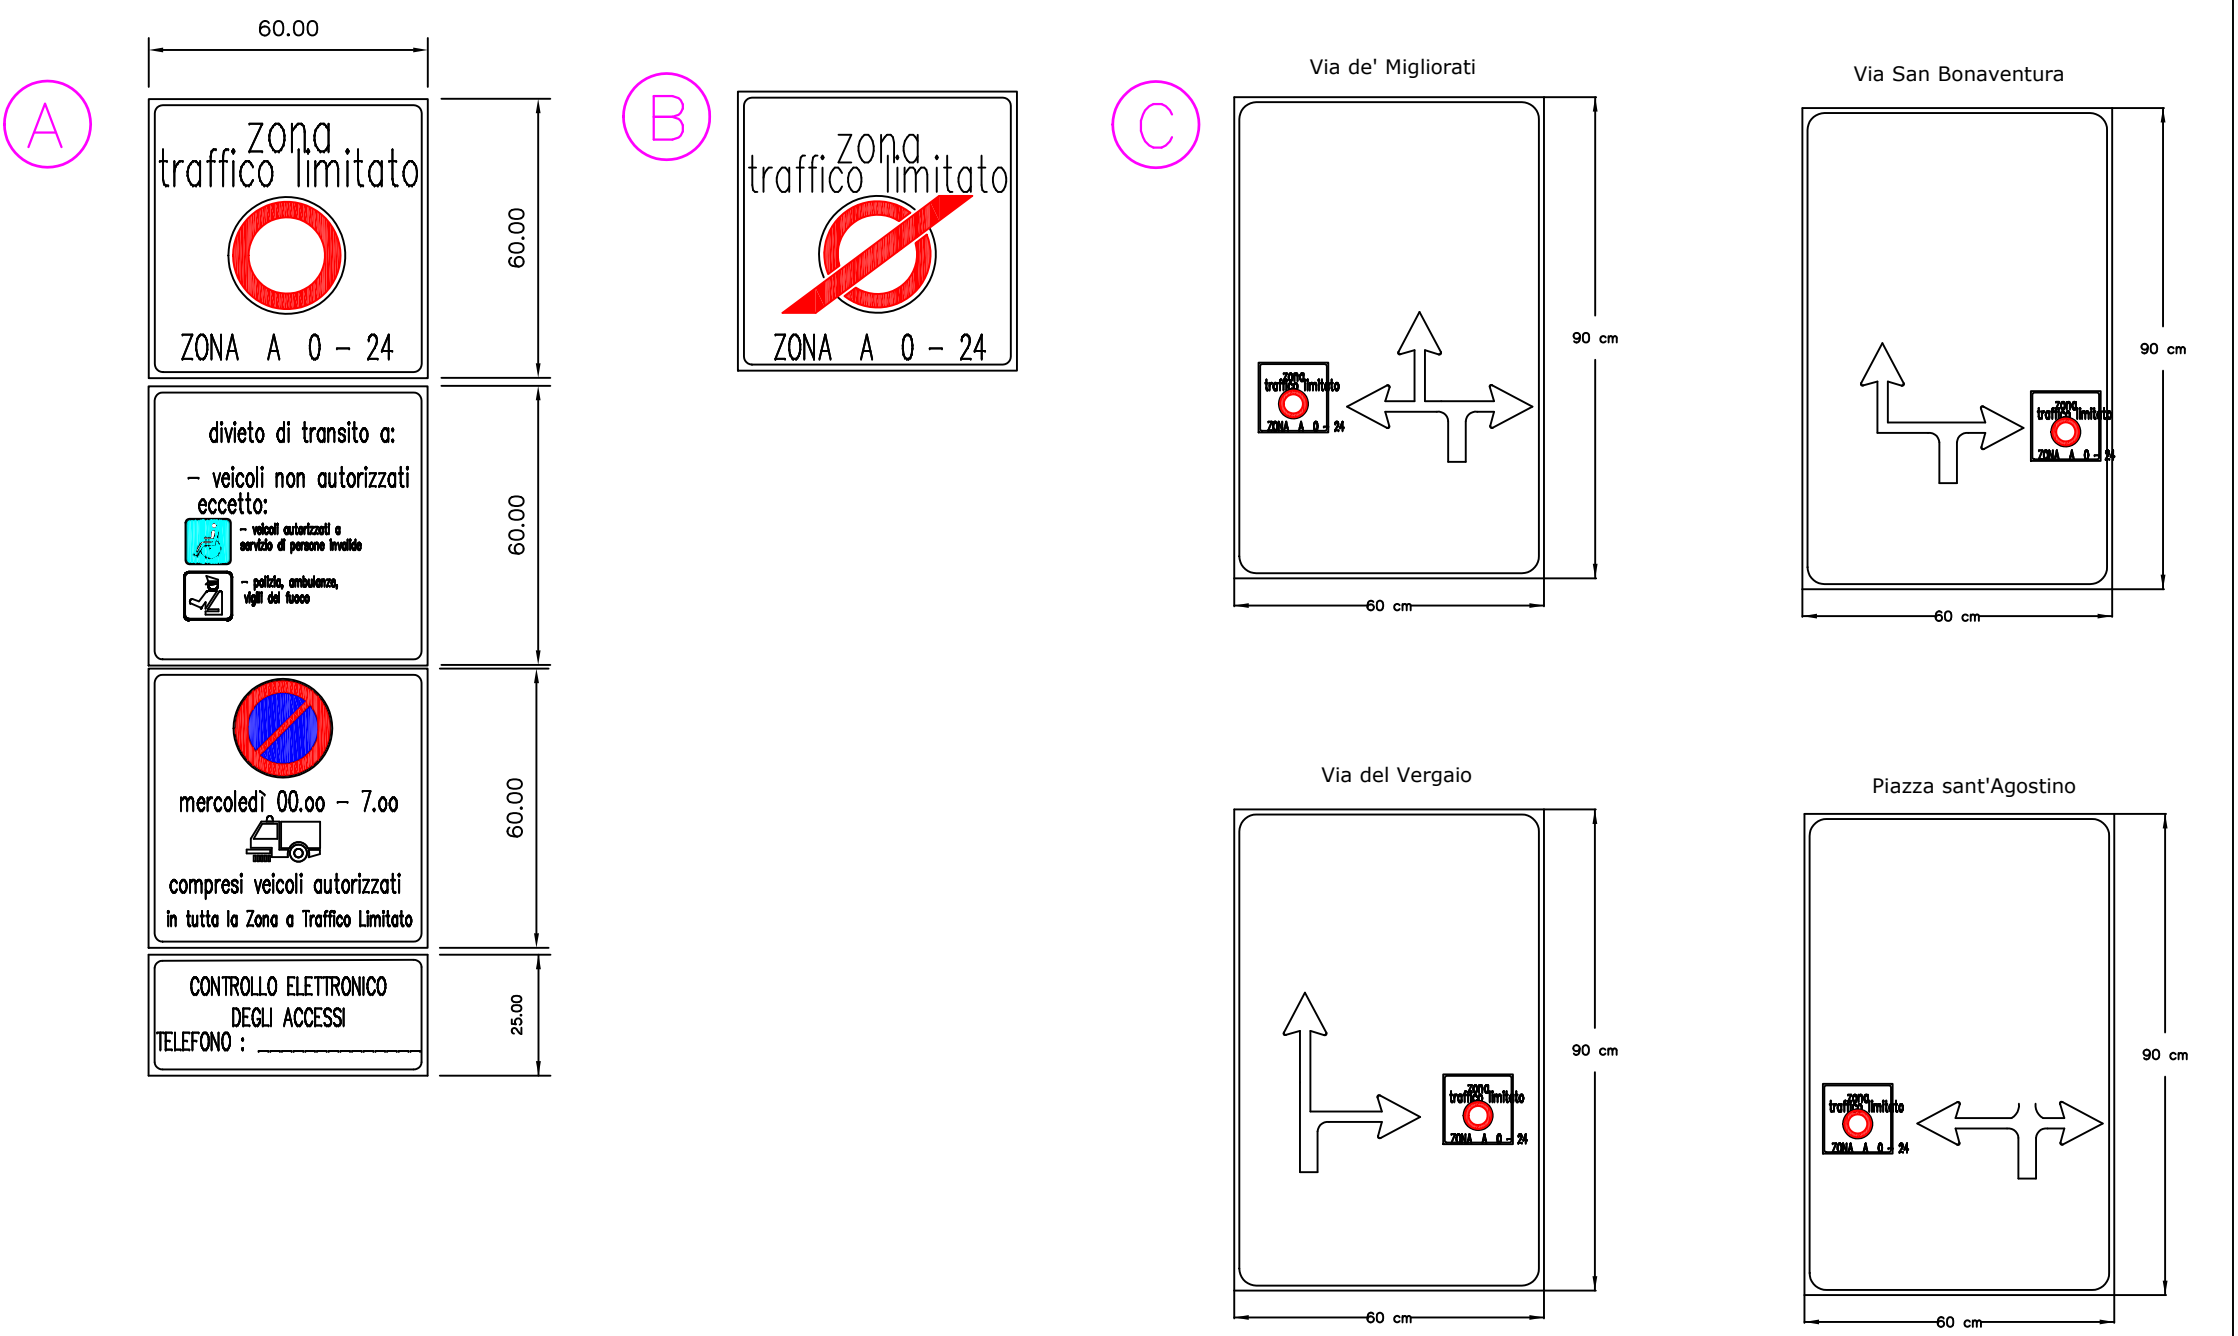

SEGNALETICA STRADALE															
	1		2		3		4		5		6		7		8
	9		10		11		12		13		14		15		16
	17		18		19										