


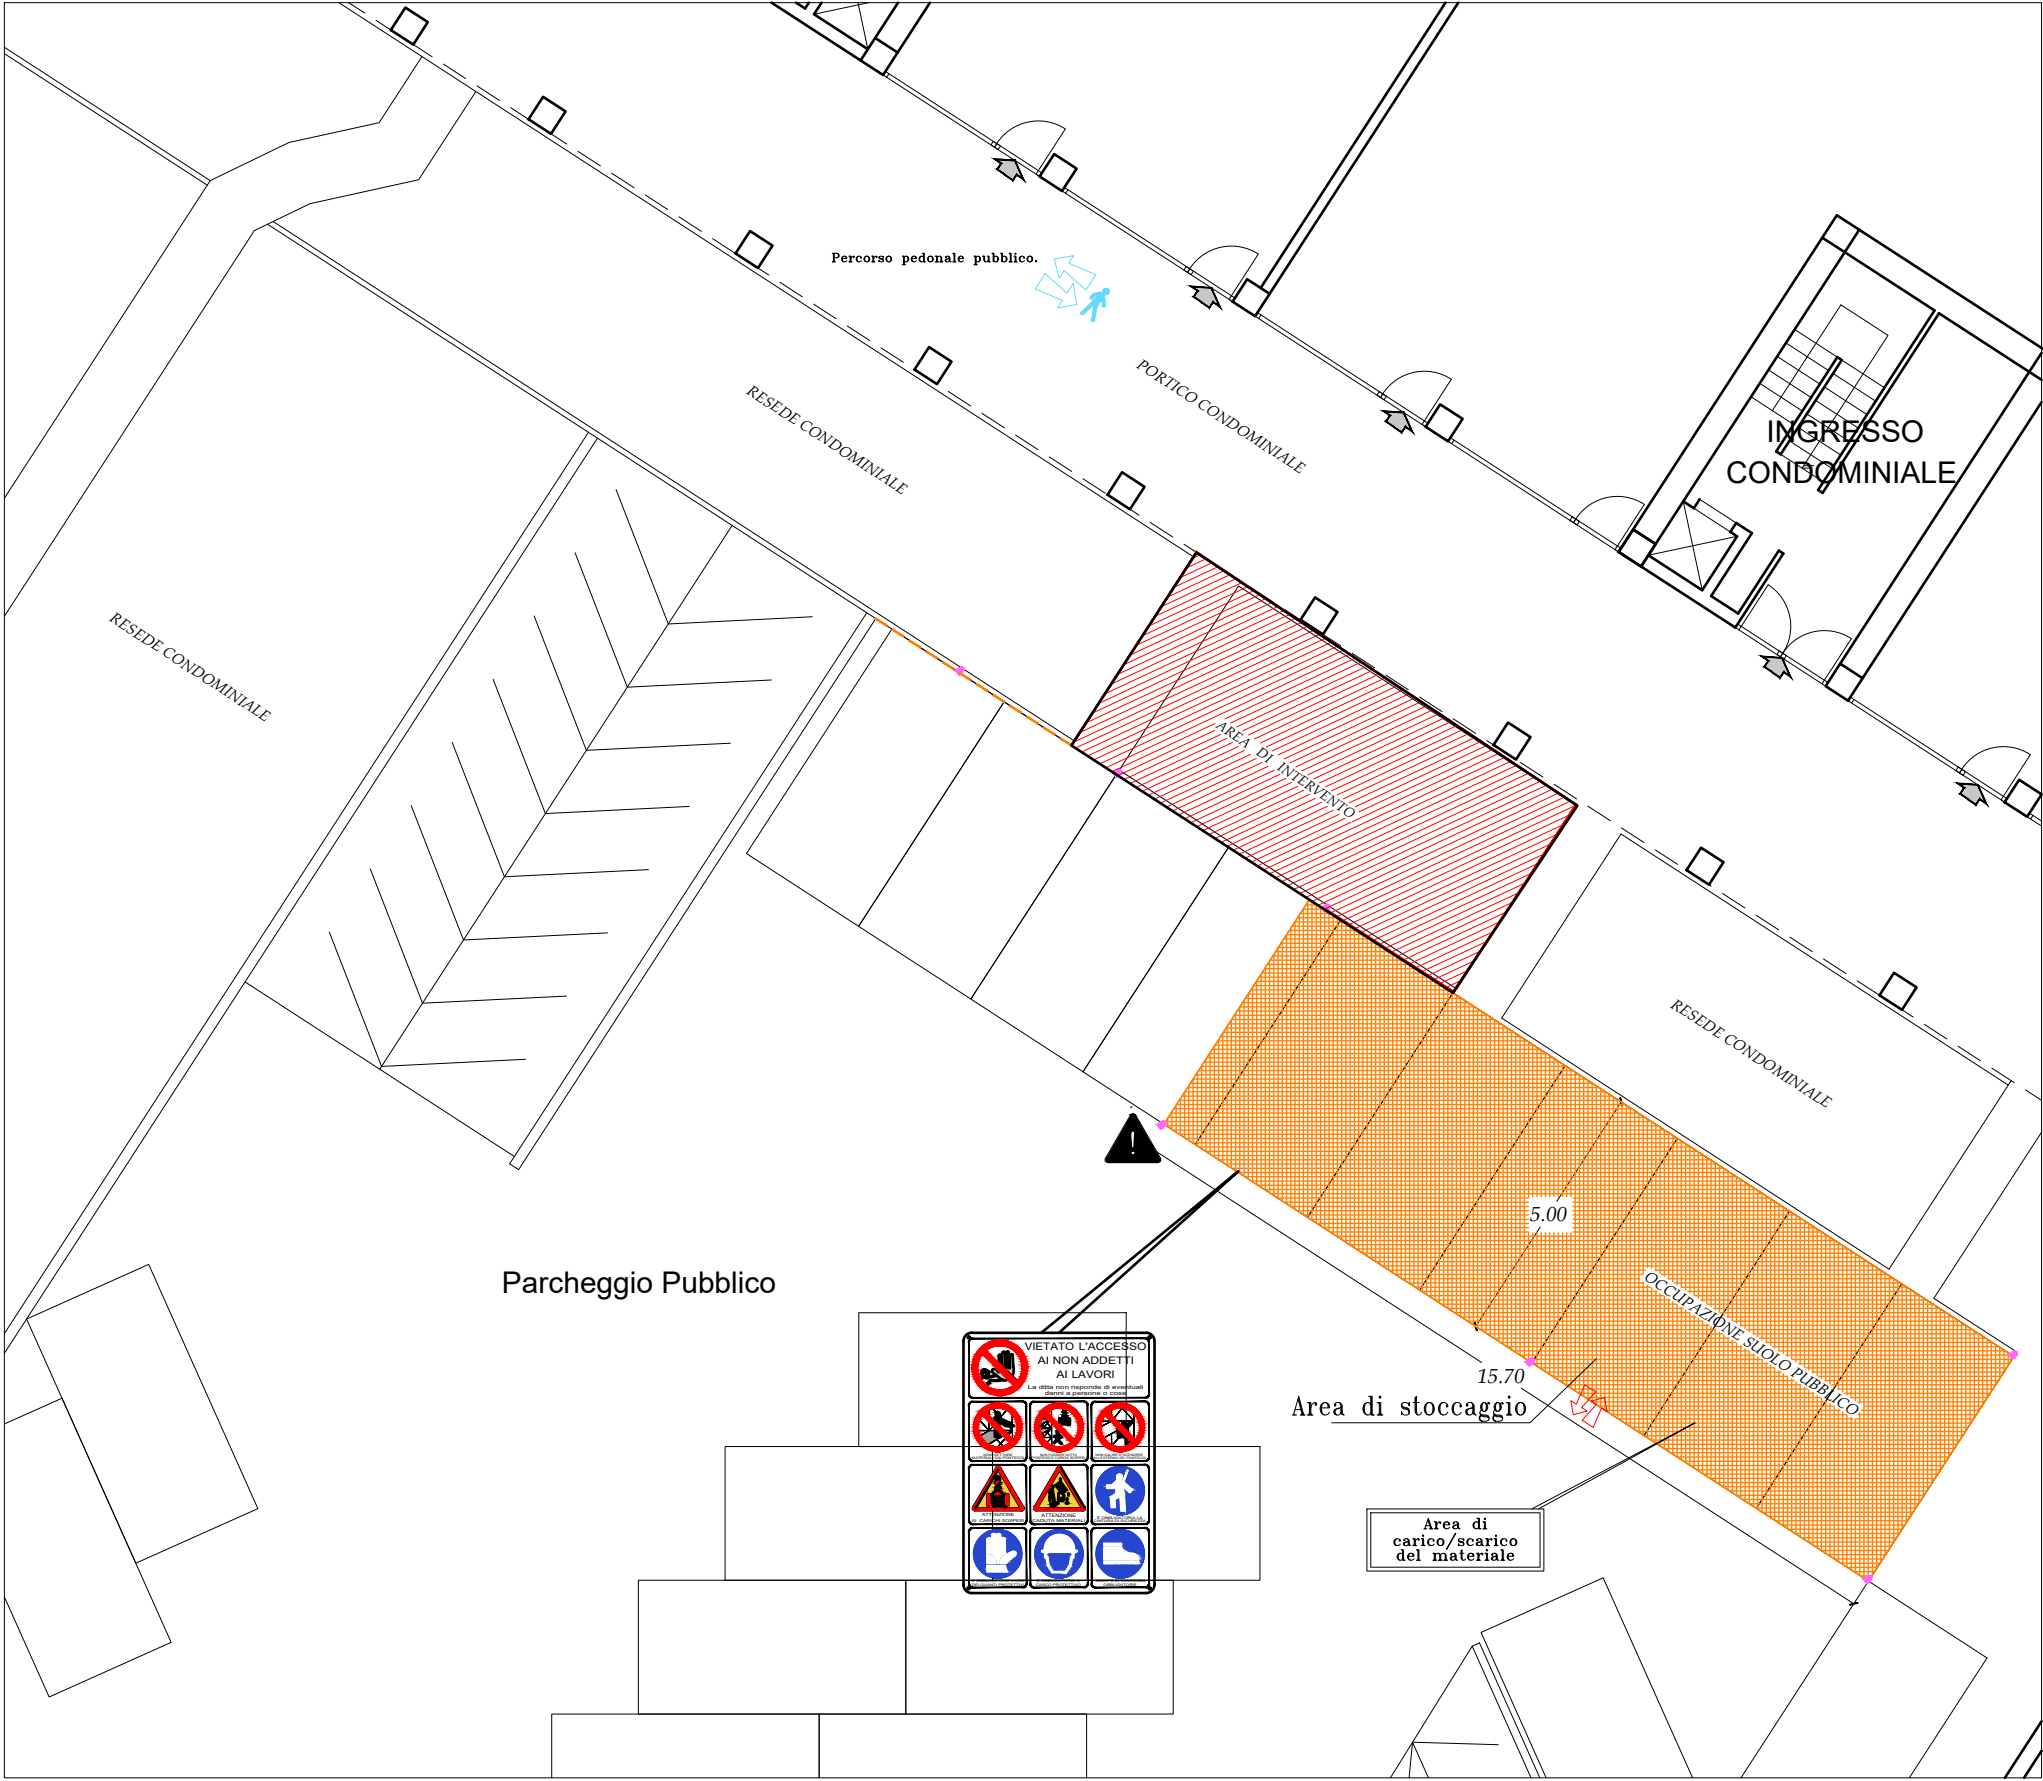

PLANIMETRIA GENERALE

SCALA 1: 200